


RAUMPROGRAMM DACHGESCHOSS

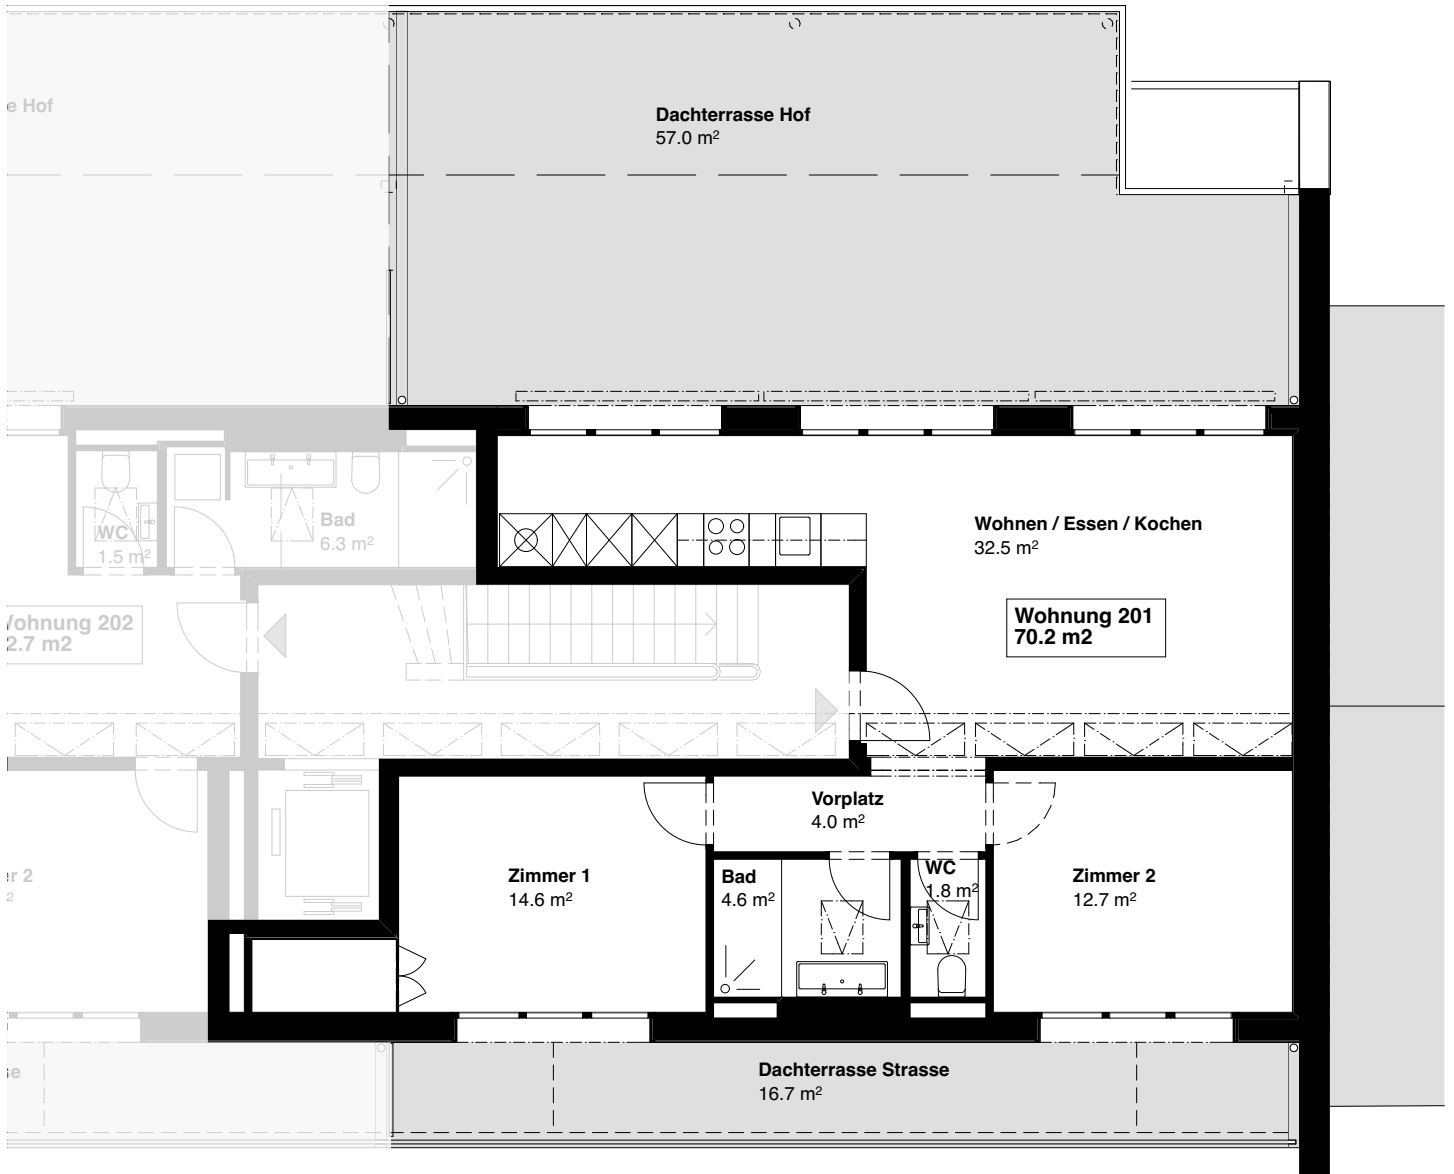

201

3.5-Zimmerwohnung

Wohnen / Essen / kochen	32.5 m ²
Zimmer 1	14.6 m ²
Zimmer 2	12.7 m ²
Bad	4.6 m ²
WC	1.8 m ²
Vorplatz	4.0 m ²

Wohnungsfläche Gesamt ca. 70.2 m²

Dachterrasse Hof ca. 57.0 m²
Dachterrasse Strasse ca. 16.7 m²



M 1:100

Stand 10.03.2020