



Grundrisse Alter Teil West : $\sim 185.50 \text{ m}^2$ Nettowohnfläche 6-Zi EFH

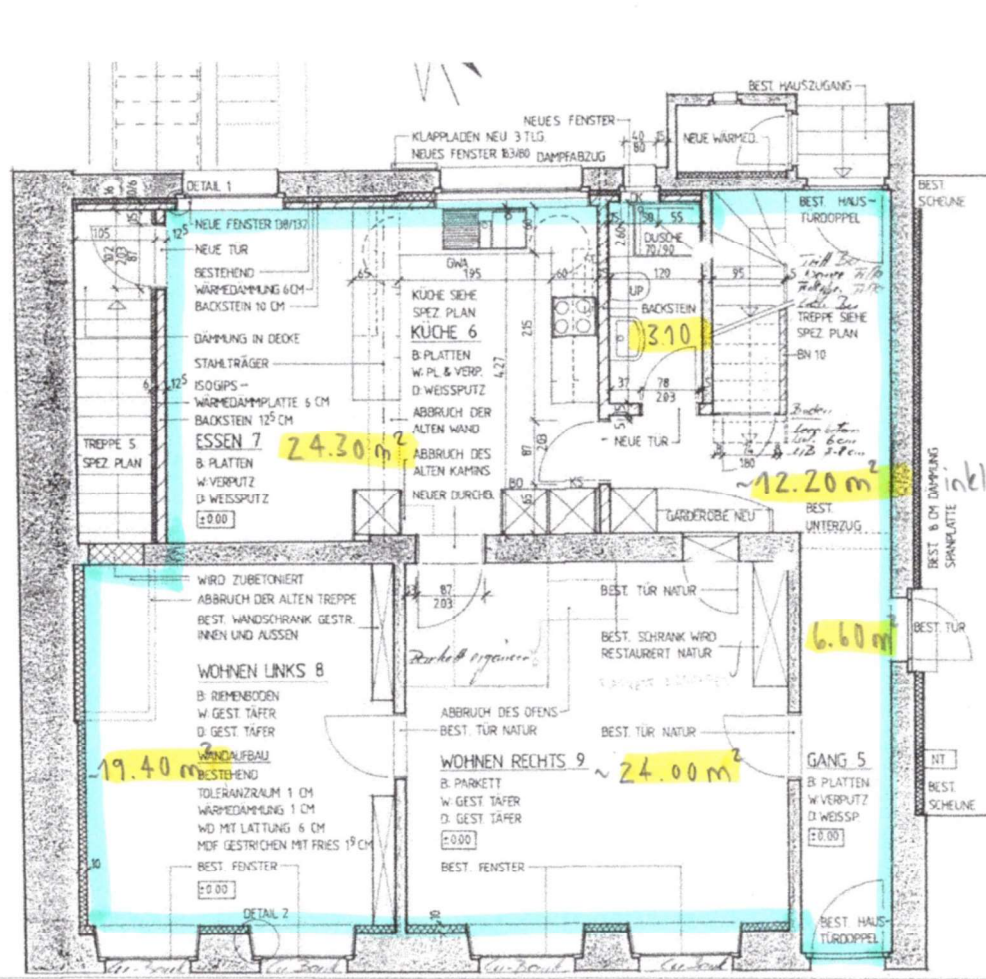

Erdgeschoss : $\sim 89.60 \text{ m}^2$

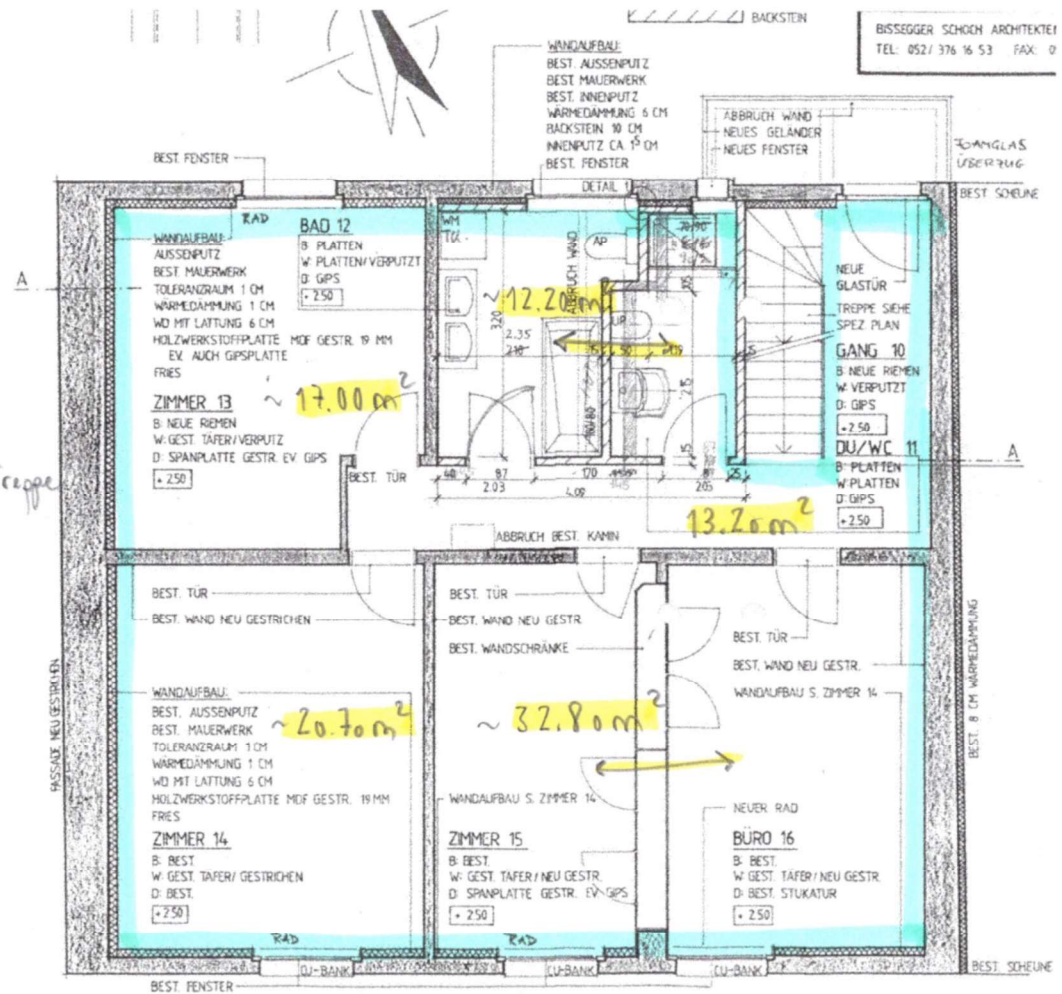

Obergeschoss : $\sim 95.90 \text{ m}^2$

BEST. HS
D: -1.48⁵
E: -1.97⁵
A: -2.02⁵


BEST. KS
D: -0.68
E: -1.23⁵



BAUHERR: R. GAMPER, DORFSTRASSE 8, 9507 STETTURT
BAUOBJEKT: UMBAU WOHNHAUS
GEGENSTAND: **UNTERGESCHOSS**

PL.NR. 95-12/04 MST. 150 DAT. 10.02.99 REV. GEZ. PA GR. A3



ARCHITEKTURBÜRO BISSEGER SCHOCH AG, HARDSTRASSE 18, 9540 MATZTINGEN
TEL. 052/376 16 53 FAX 052/376 16 64

ARCHITECTEN (H. B. B. B.)

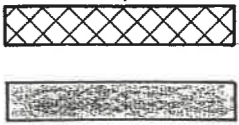LEGENDE

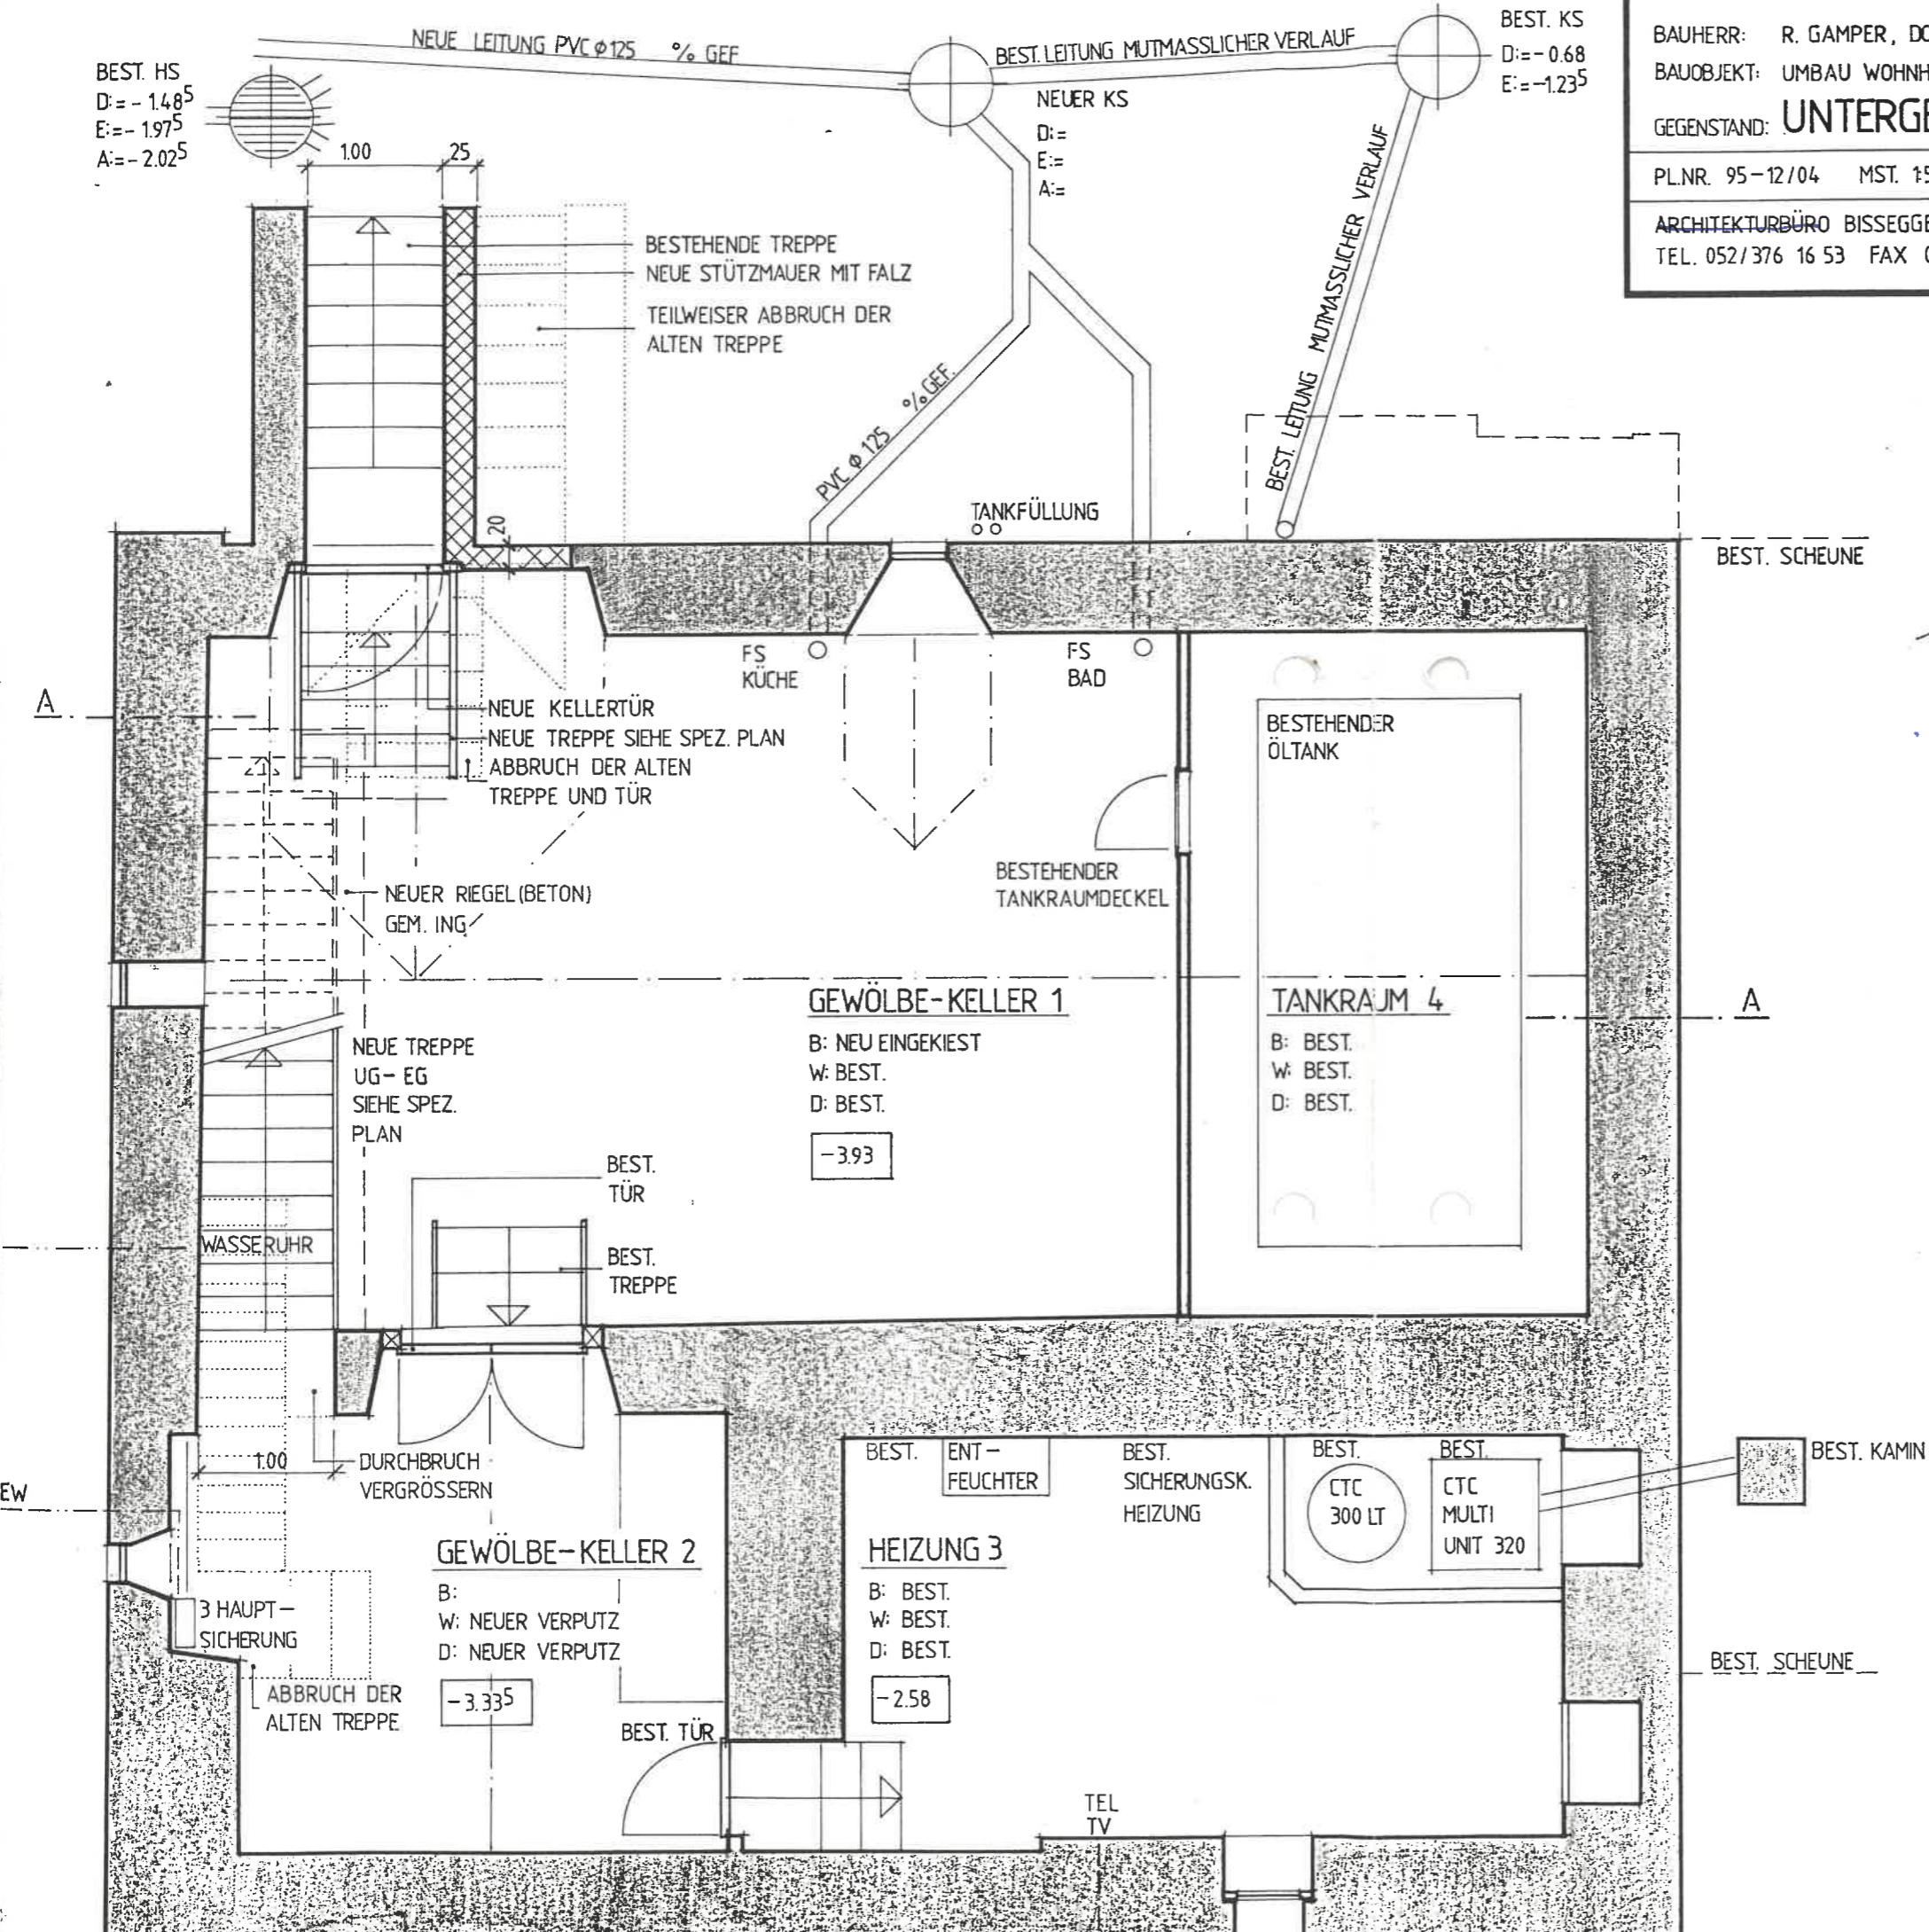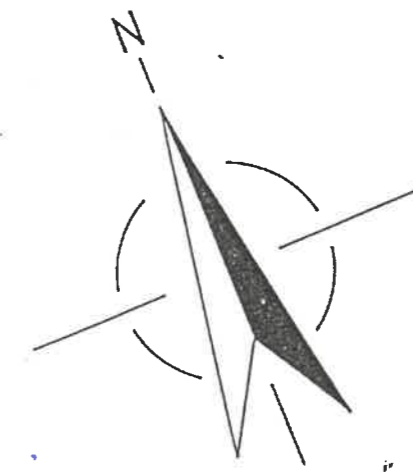 BETON
 BESTEHEND

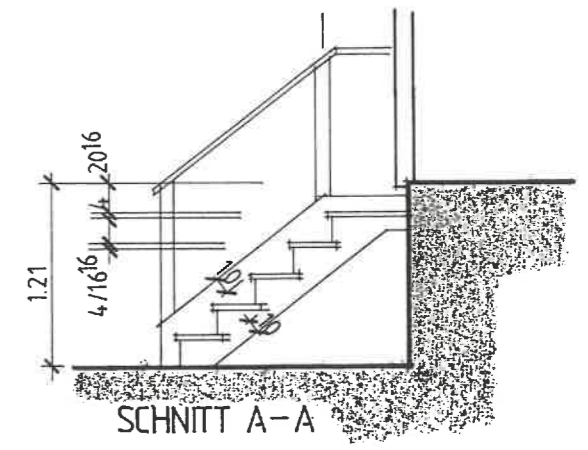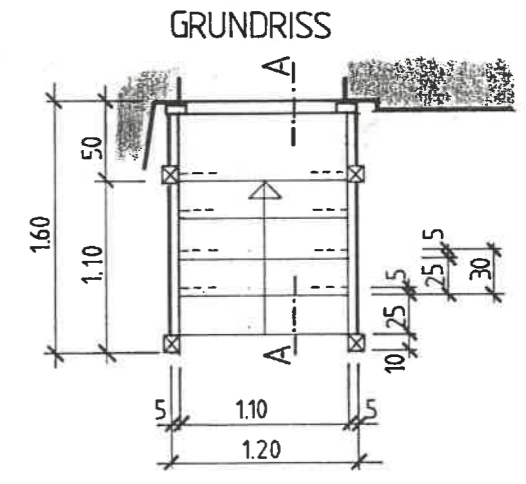

NEUE HOLZTREPPE



5 ST. à 2016 cm
4 AUF. à 25 cm
TREPPENLAUFLÄNGE 1.10 m





BAUHERR: R. GAMPER, DORFSTRASSE 8, 9507 STETTFURT
 BAUOBJEKT: UMBAU WOHNHAUS, DORFSTRASSE 8, 9507 STETTFURT


GEGENSTAND: **ERDGESCHOSS**

PL.NR. 95-12/05 MST. 1:50 DAT. 16.02.1999 REV. GEZ. PA GR A3


BISSEGGER SCHOCH ARCHITEKTEN AG, HARDSTRASSE 18, 9548 MATZINGEN
 TEL. 052/ 376 16 53 FAX. 052/ 376 16 64

LEGENDE

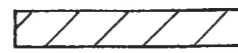
-  BESTEHEND
-  BETON
-  BACKSTEIN
-  DÄMMUNG

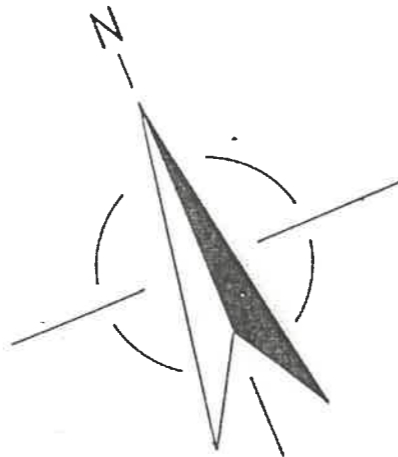


NEUER 2-TEILIGER DECKEL

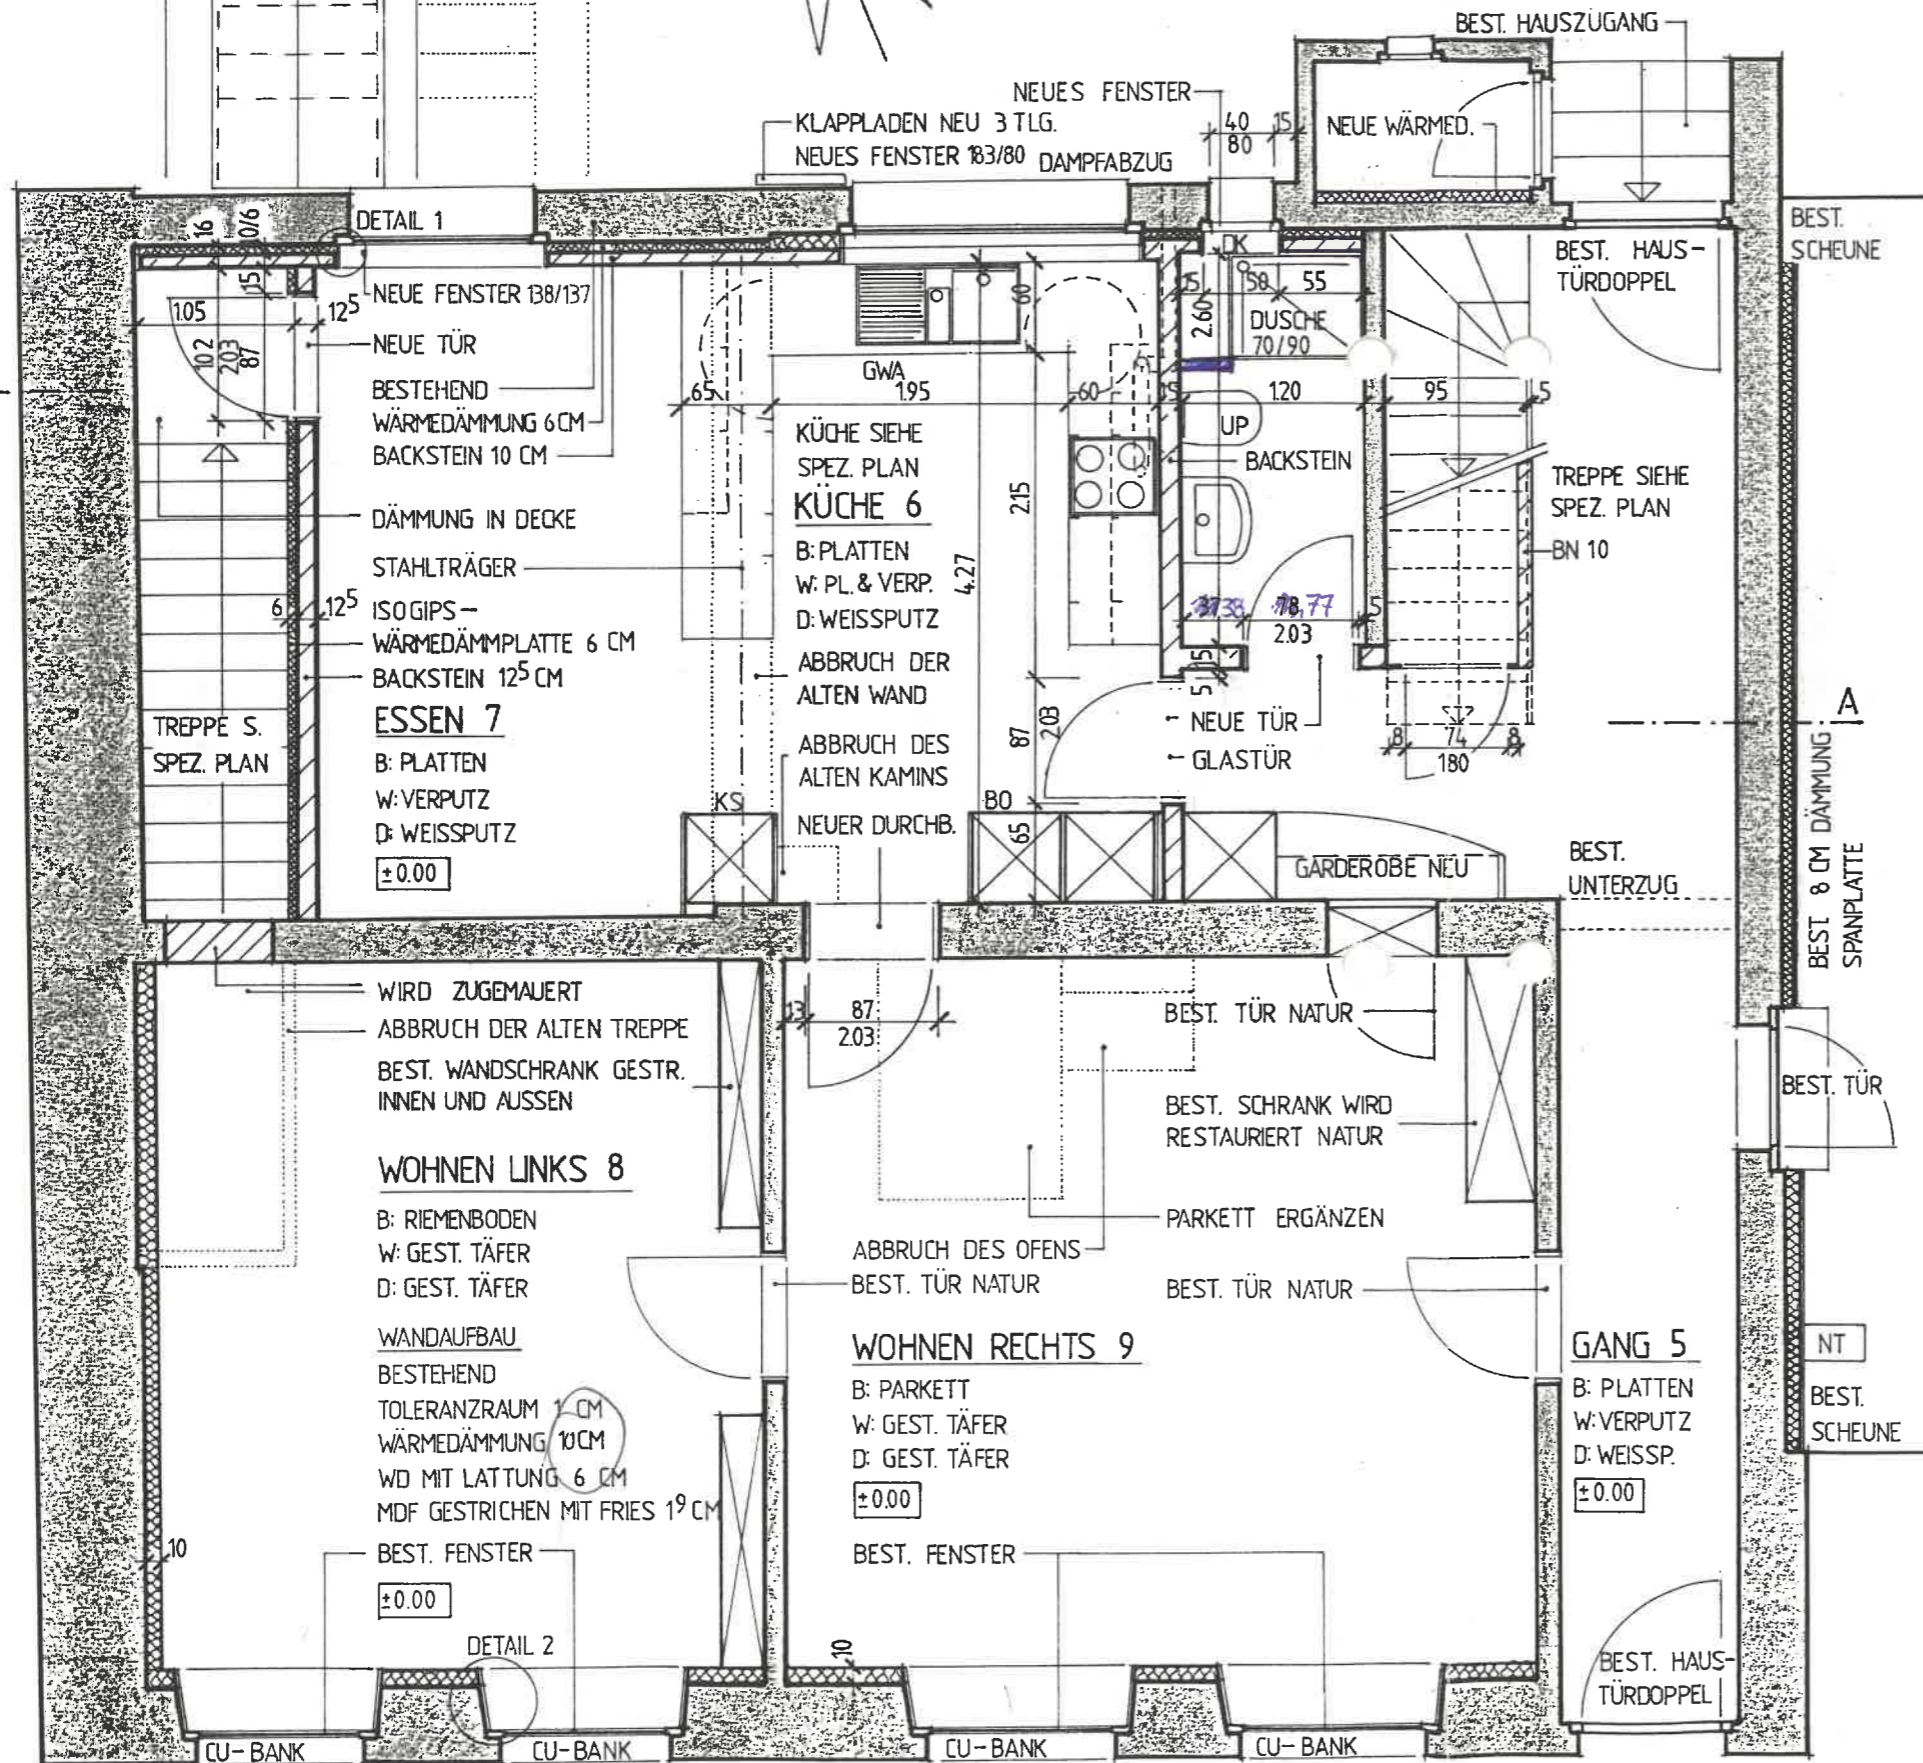

DETAIL 1 MST. 1:5

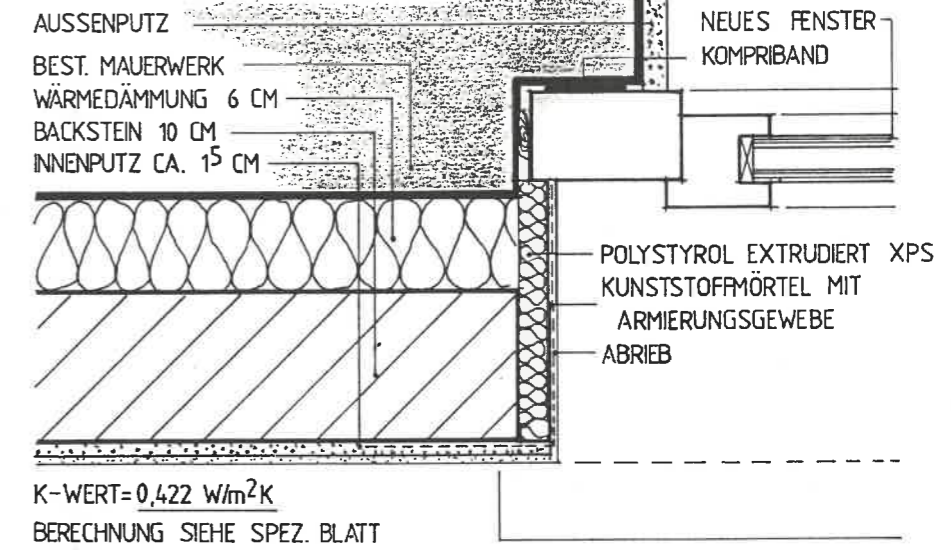


DETAIL 2 MST. 1:5

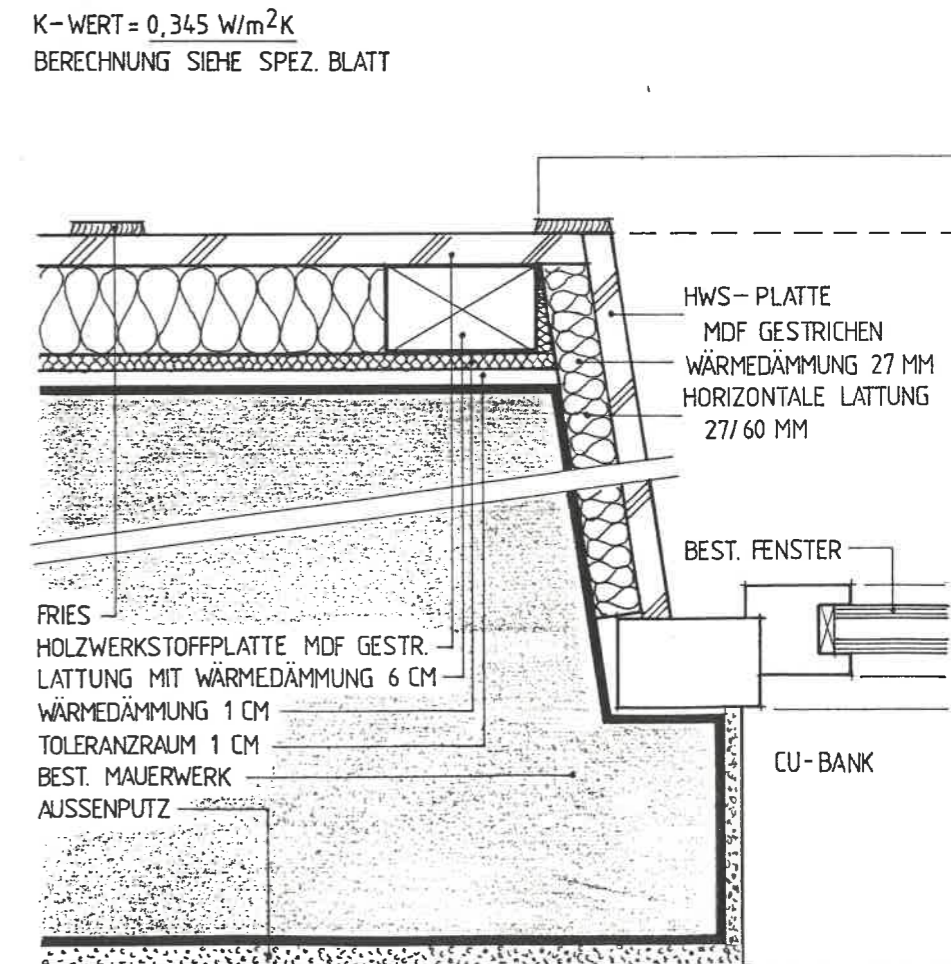


Obergeschoss 1:50

Projekt: Ausbau Scheune, Dorfstr. 8, 9507 Stettfurt
Bauherr: Robert Gamper, Dorfstr. 8, 9507 Stettfurt

100 m

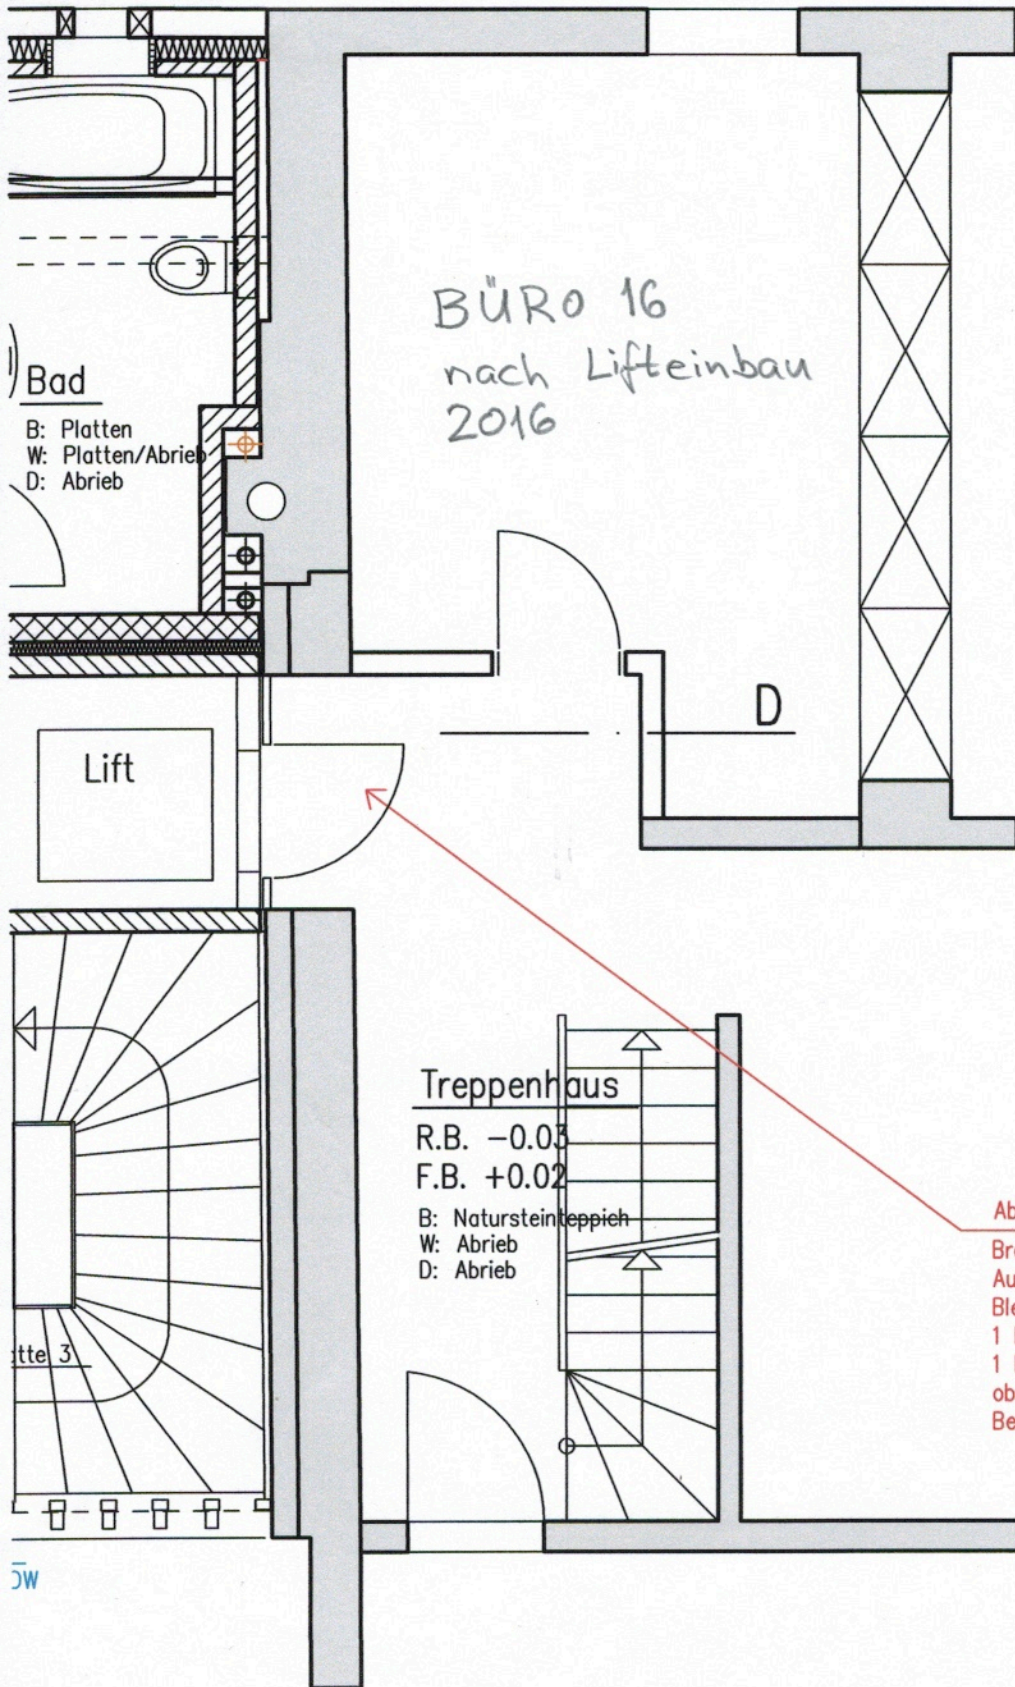

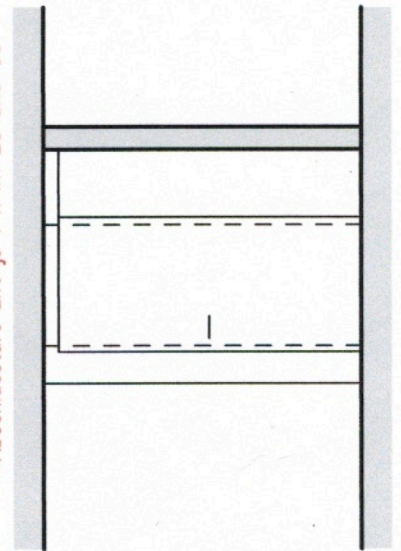



Ansicht 1:50
Abschlussstüre Lift je 1 x im EG und OG



Abschlussstüre Lift je 1 x im EG und OG
Brandschutztüre EI 60
Ausführung mit Forster Fuego light mit
Blechpaneel eingesetzt.
1 Flügle 1100 x 2100 mm
1 Festteil 500 x 2100 mm
oben Rahmenverbreiterung ca. 200 x 1535 mm
Behandlung; pulverbeschichtet, Farbe nach Wahl

LEGENDE:

-  BESTEHEND
-  DÄMMUNG

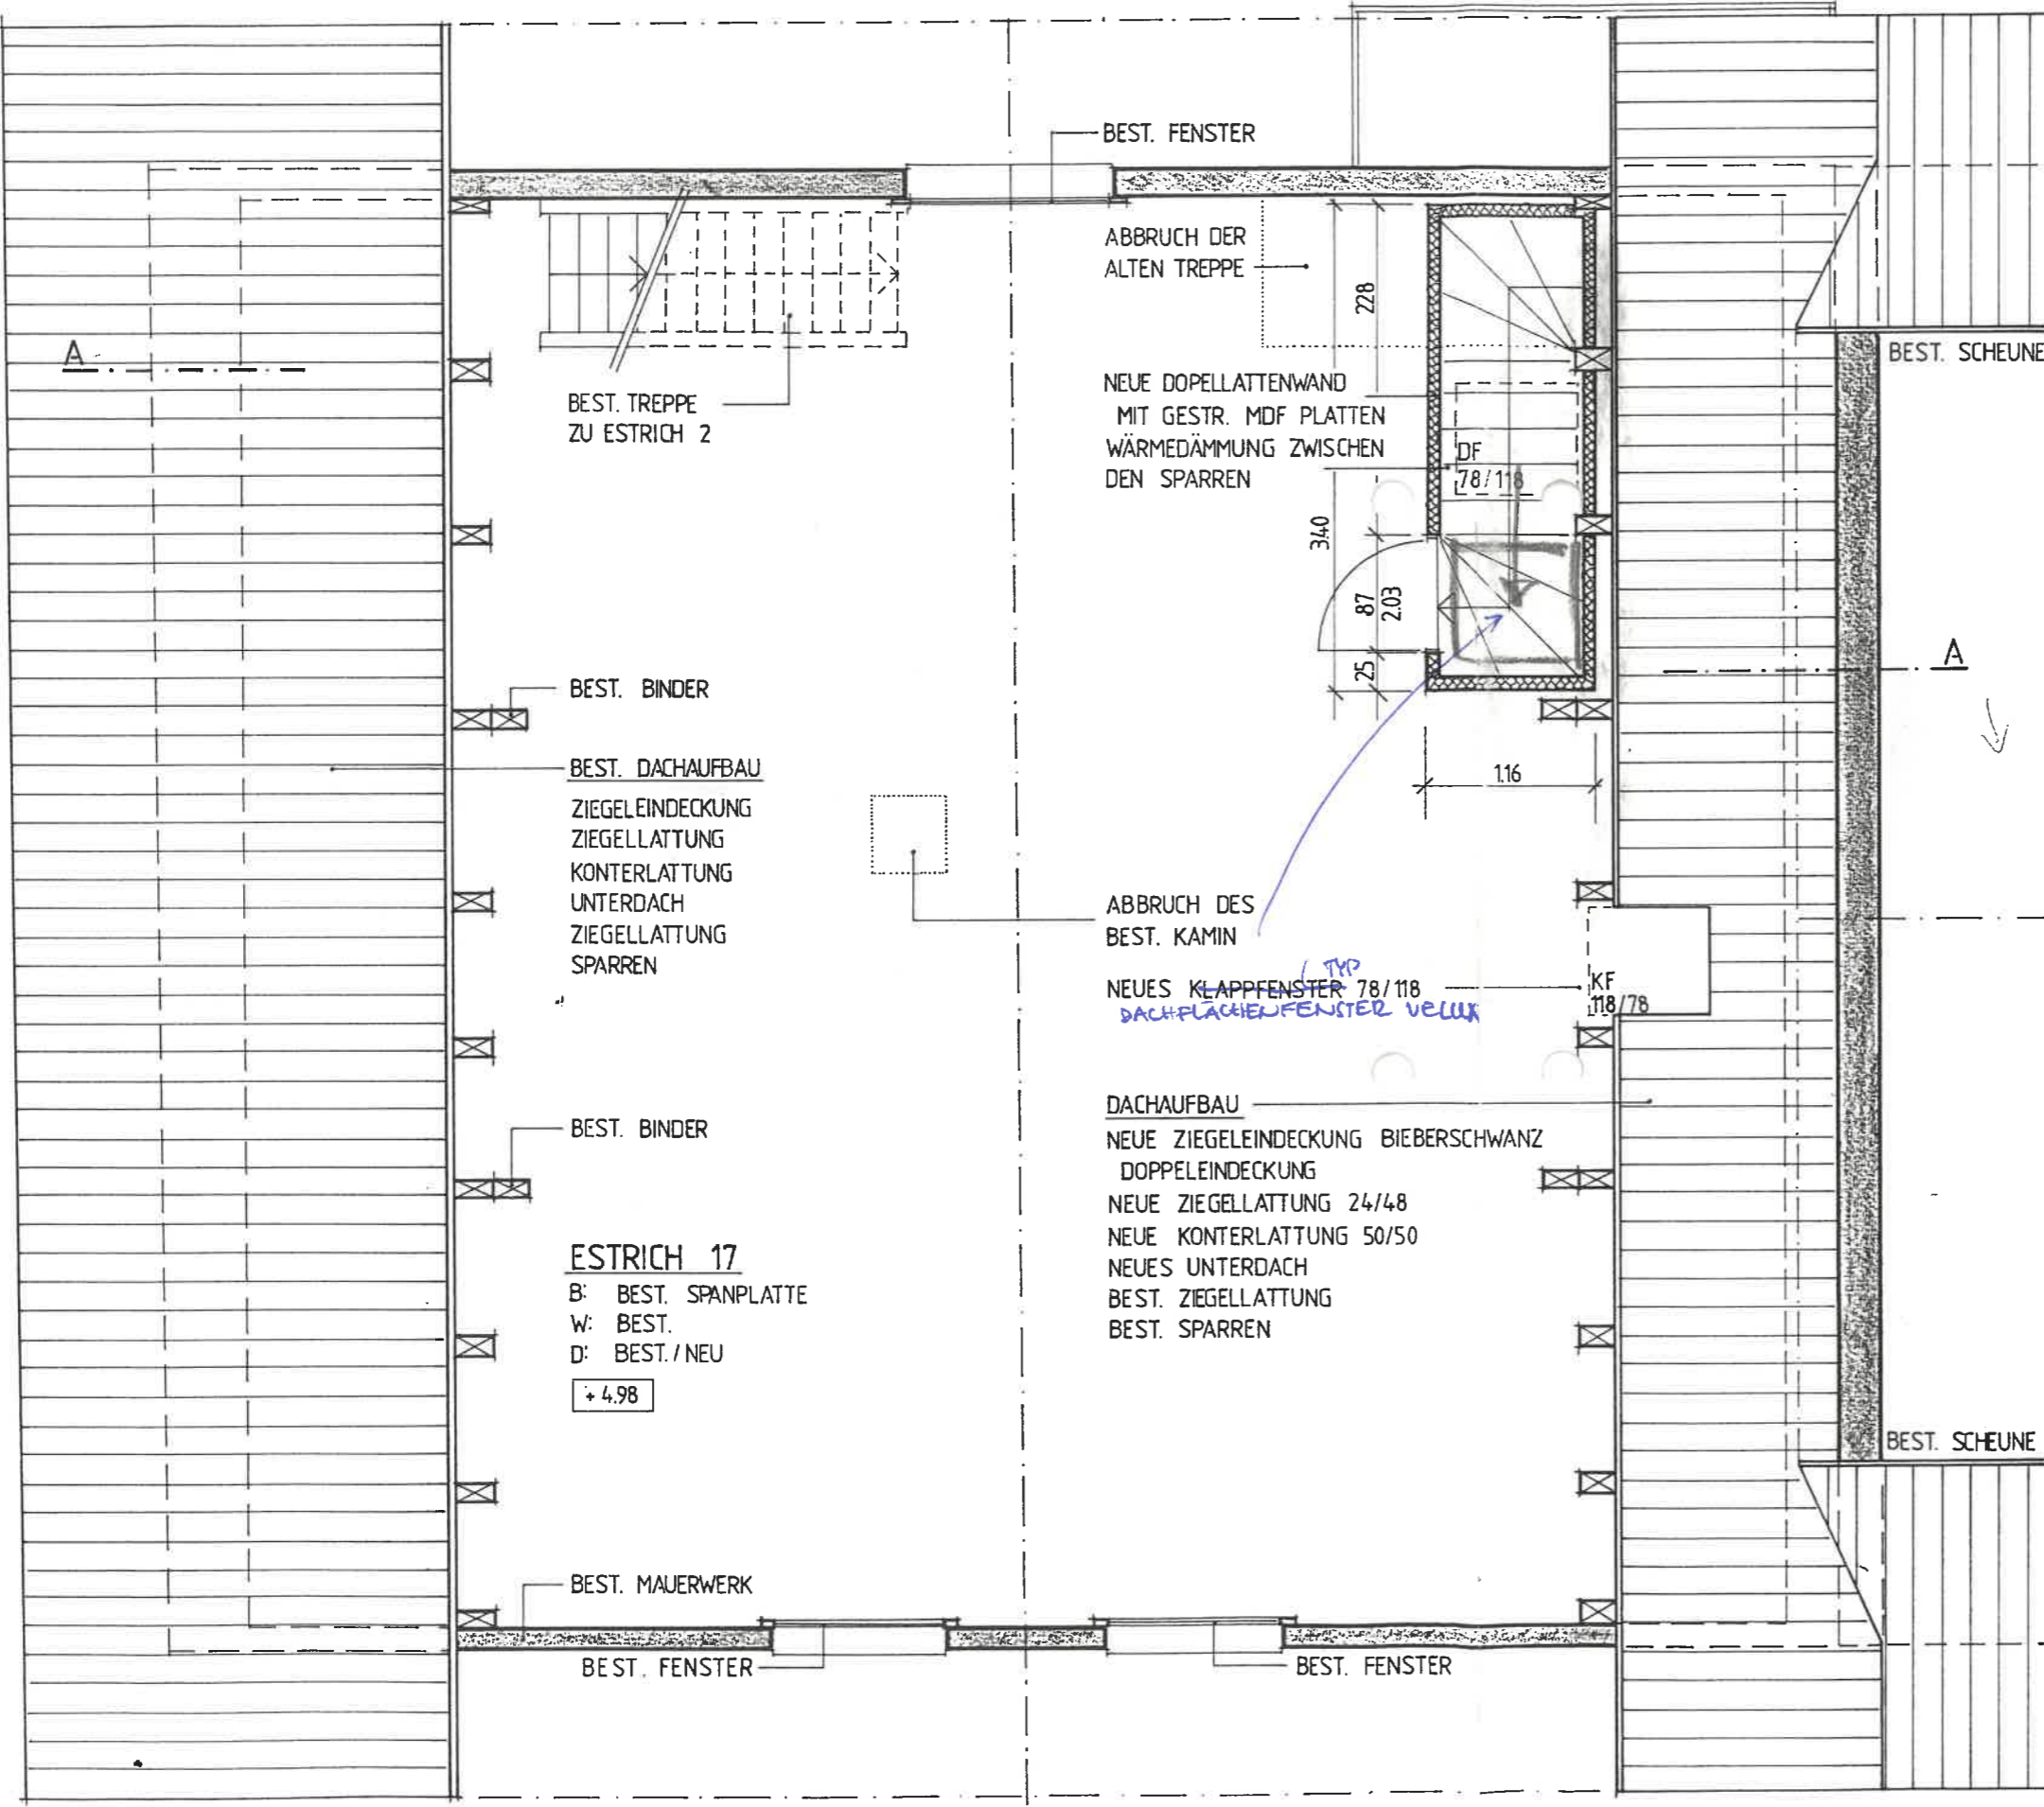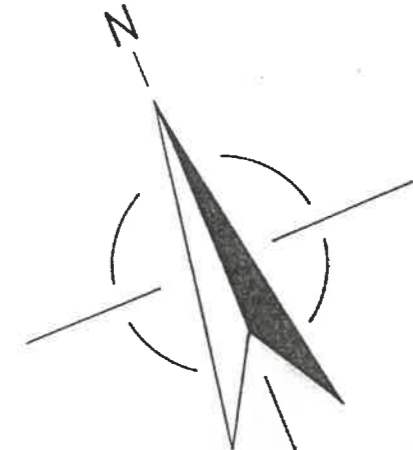

BEST. TREPPE
ZU ESTRICH 2

BEST. FENSTER

ABBRUCH DER
ALTEN TREPPE

NEUE DOPELLATTENWAND
MIT GESTR. MDF PLATTEN
WÄRMEDÄMMUNG ZWISCHEN
DEN SPARREN

BEST. SCHEUNE

BEST. BINDER

BEST. DACHAUFBAU
ZIEGELEINDECKUNG
ZIEGELLATTUNG
KONTERLATTUNG
UNTERDACH
ZIEGELLATTUNG
SPARREN

ABBRUCH DES
BEST. KAMIN

NEUES KLAPPFENSTER 78/118
DACHFLÄCHENFENSTER VELUX

KF
118/78

BEST. BINDER

ESTRICH 17
B: BEST. SPANPLATTE
W: BEST.
D: BEST./NEU
+ 4.98

DACHAUFBAU
NEUE ZIEGELEINDECKUNG BIEBERSCHWANZ
DOPPELEINDECKUNG
NEUE ZIEGELLATTUNG 24/48
NEUE KONTERLATTUNG 50/50
NEUES UNTERDACH
BEST. ZIEGELLATTUNG
BEST. SPARREN

BEST. SCHEUNE

BEST. MAUERWERK

BEST. FENSTER

BEST. FENSTER

