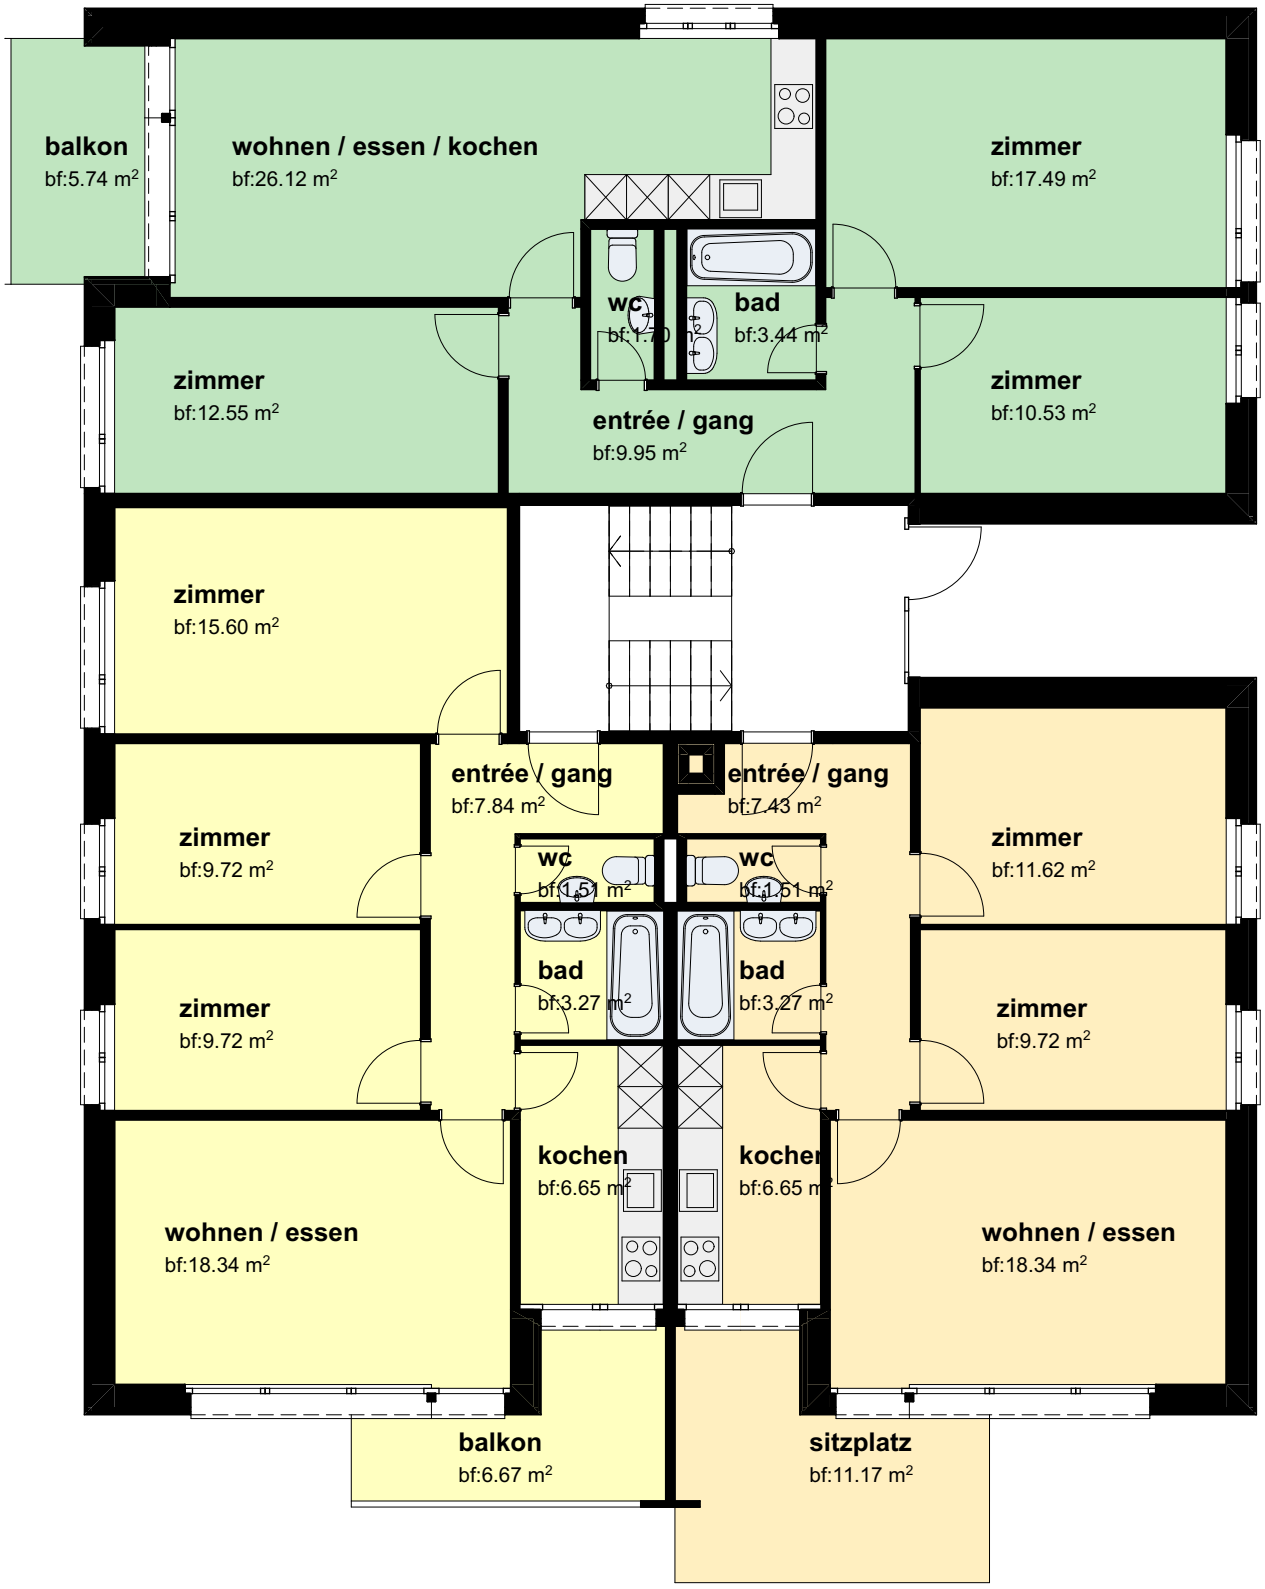

lindenstrasse 12, 8370 sirnach

erdgeschoss 1:100