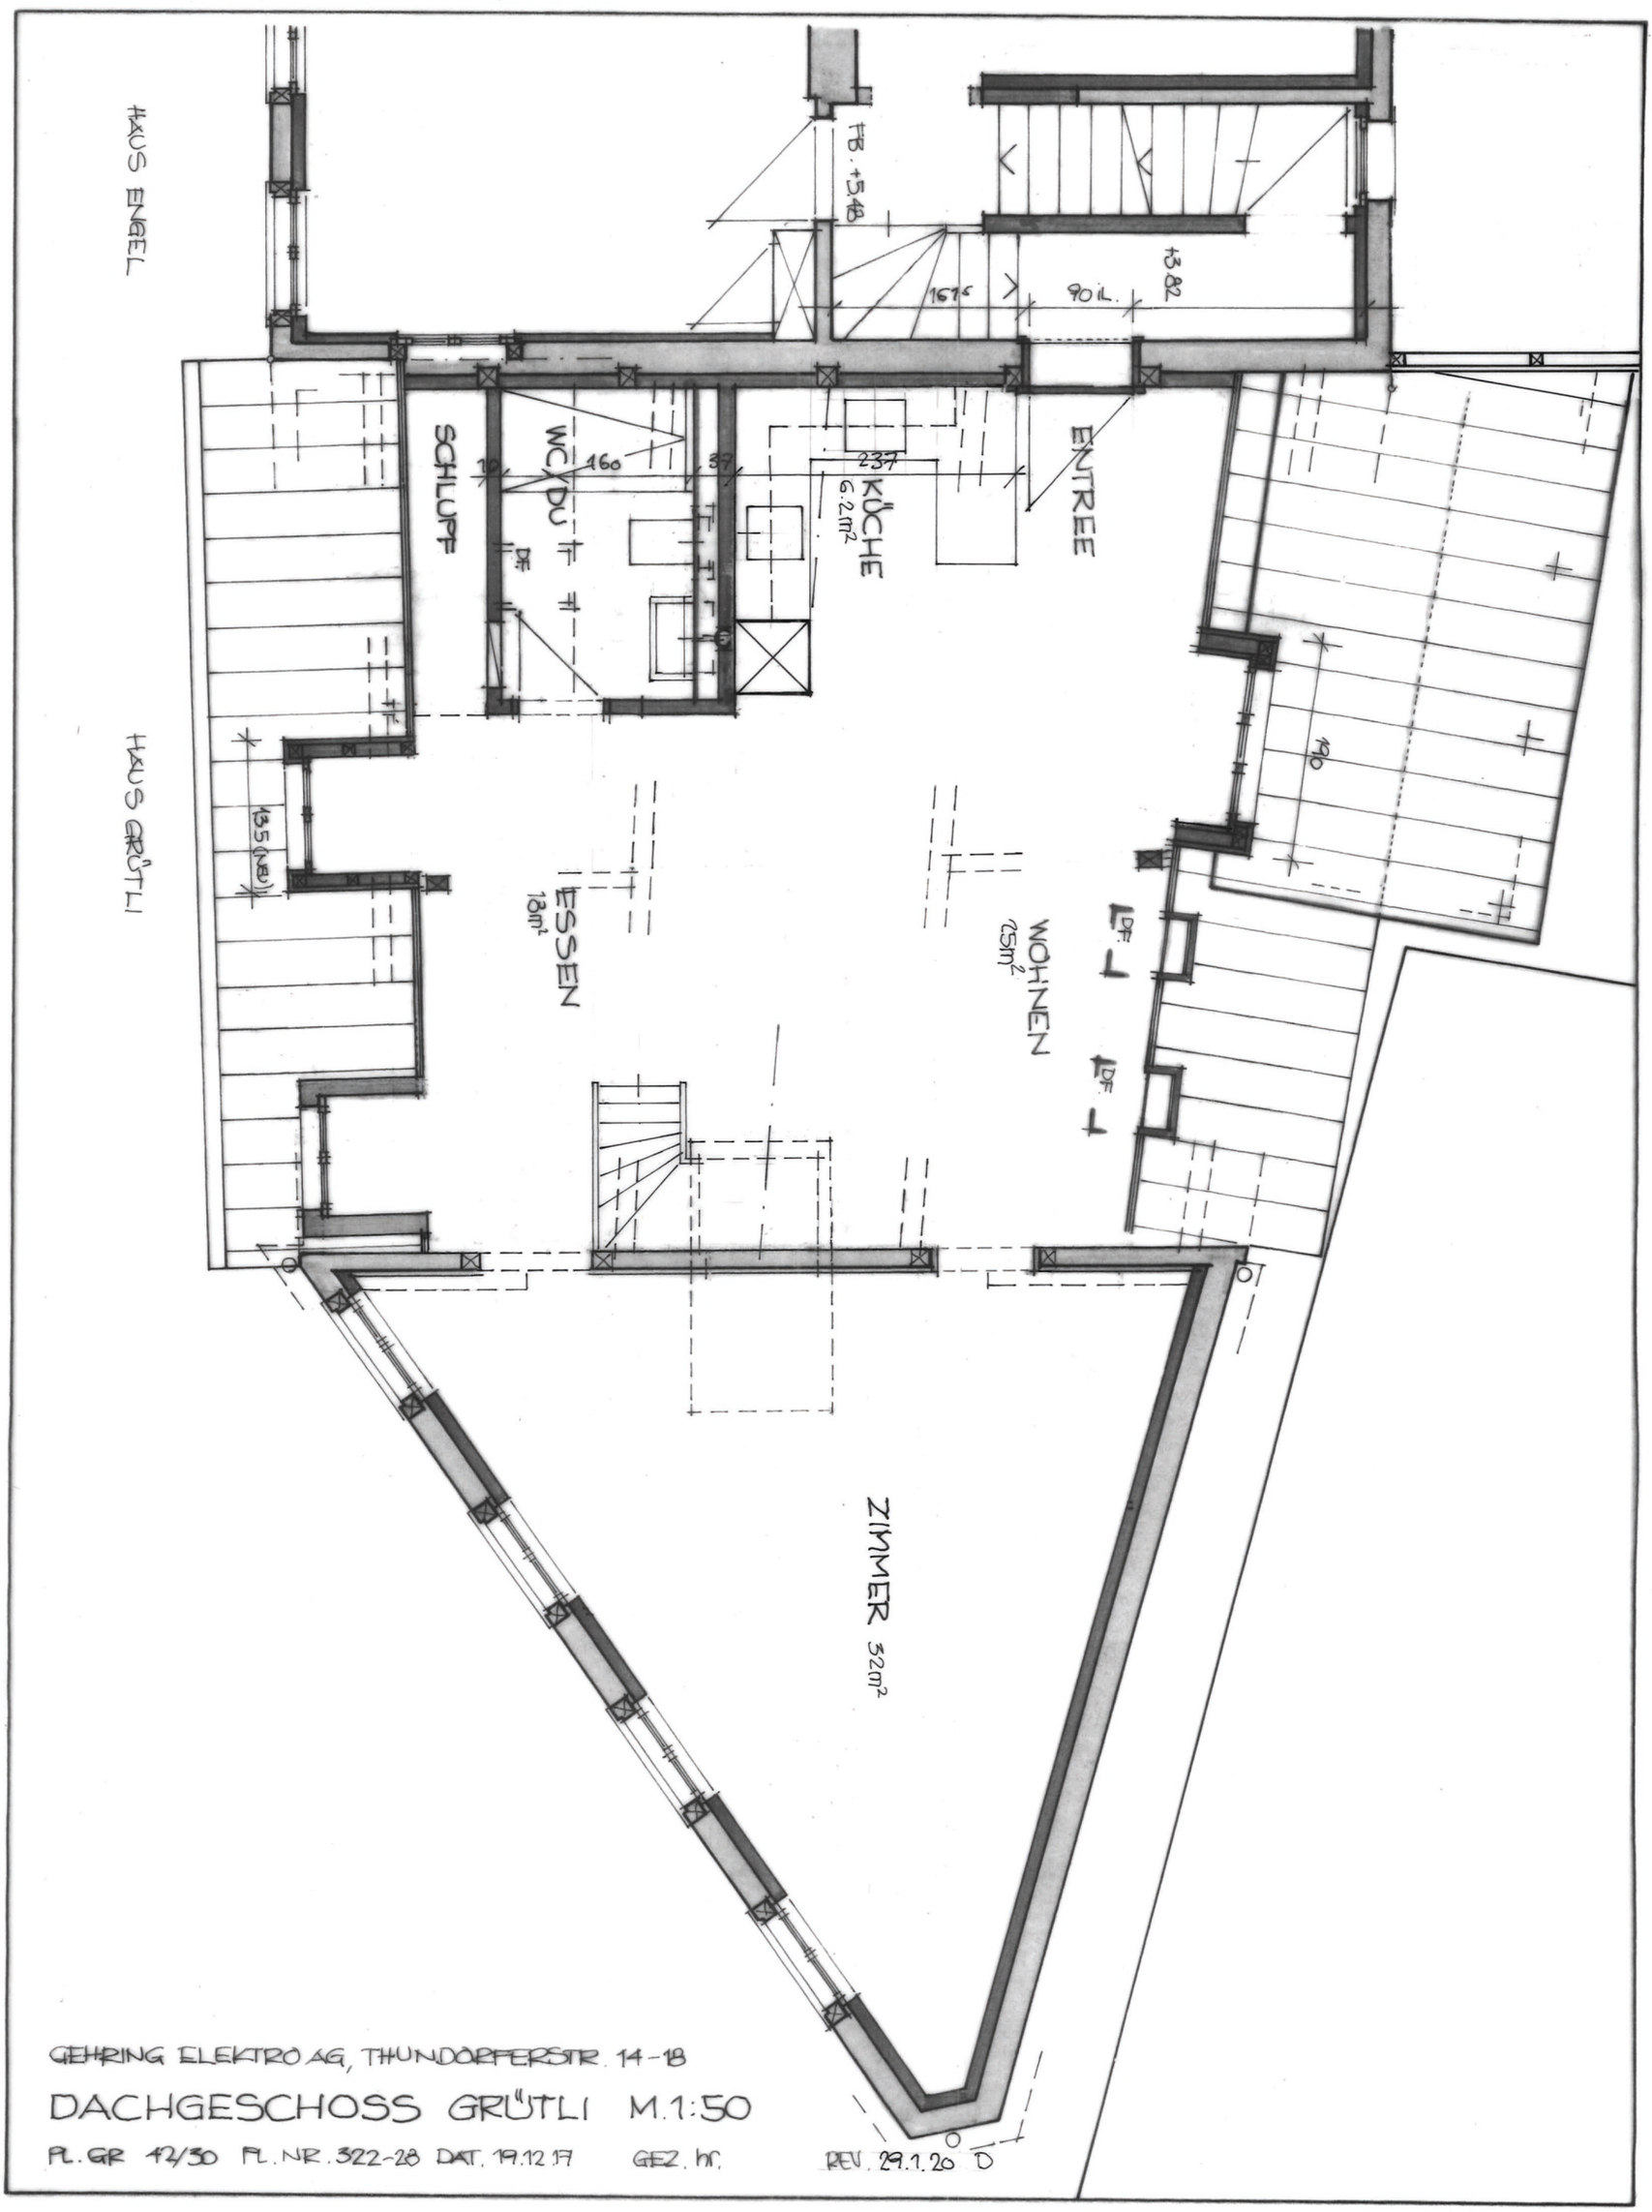


GEHRING ELEKTRO AG, THUNDORFERSTR. 14-18

DACHGESCHOSS GRÜTLI M.1:50

PL.GR 12/30 PL.NR. 322-28 DAT. 19.12.17 GEZ. hr. REV. 29.1.20 D

GABRIEL MÜLLER ARCHITEKTURBÜRO GMBH ALTWEG 23/MURGPLATZ FON 052 730 15 15 8500 FRAUENFELD / TG