



Pianta Piano primo

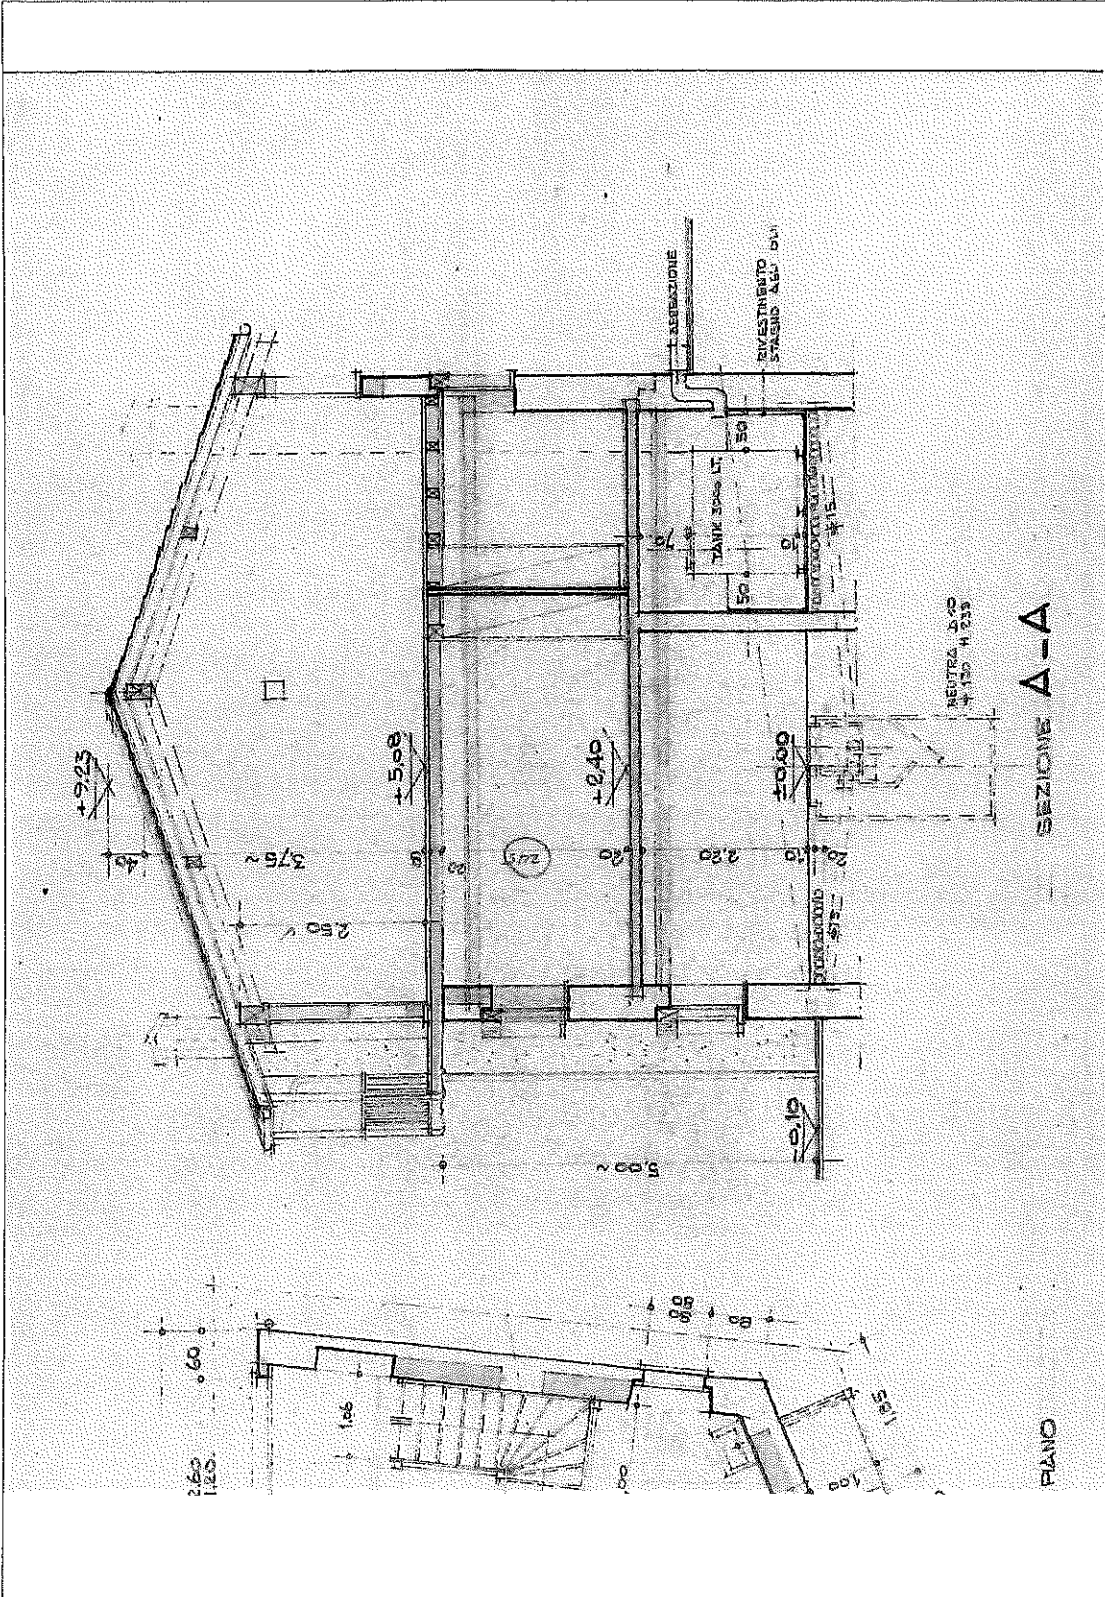

SEZIONE A-A

PIANO

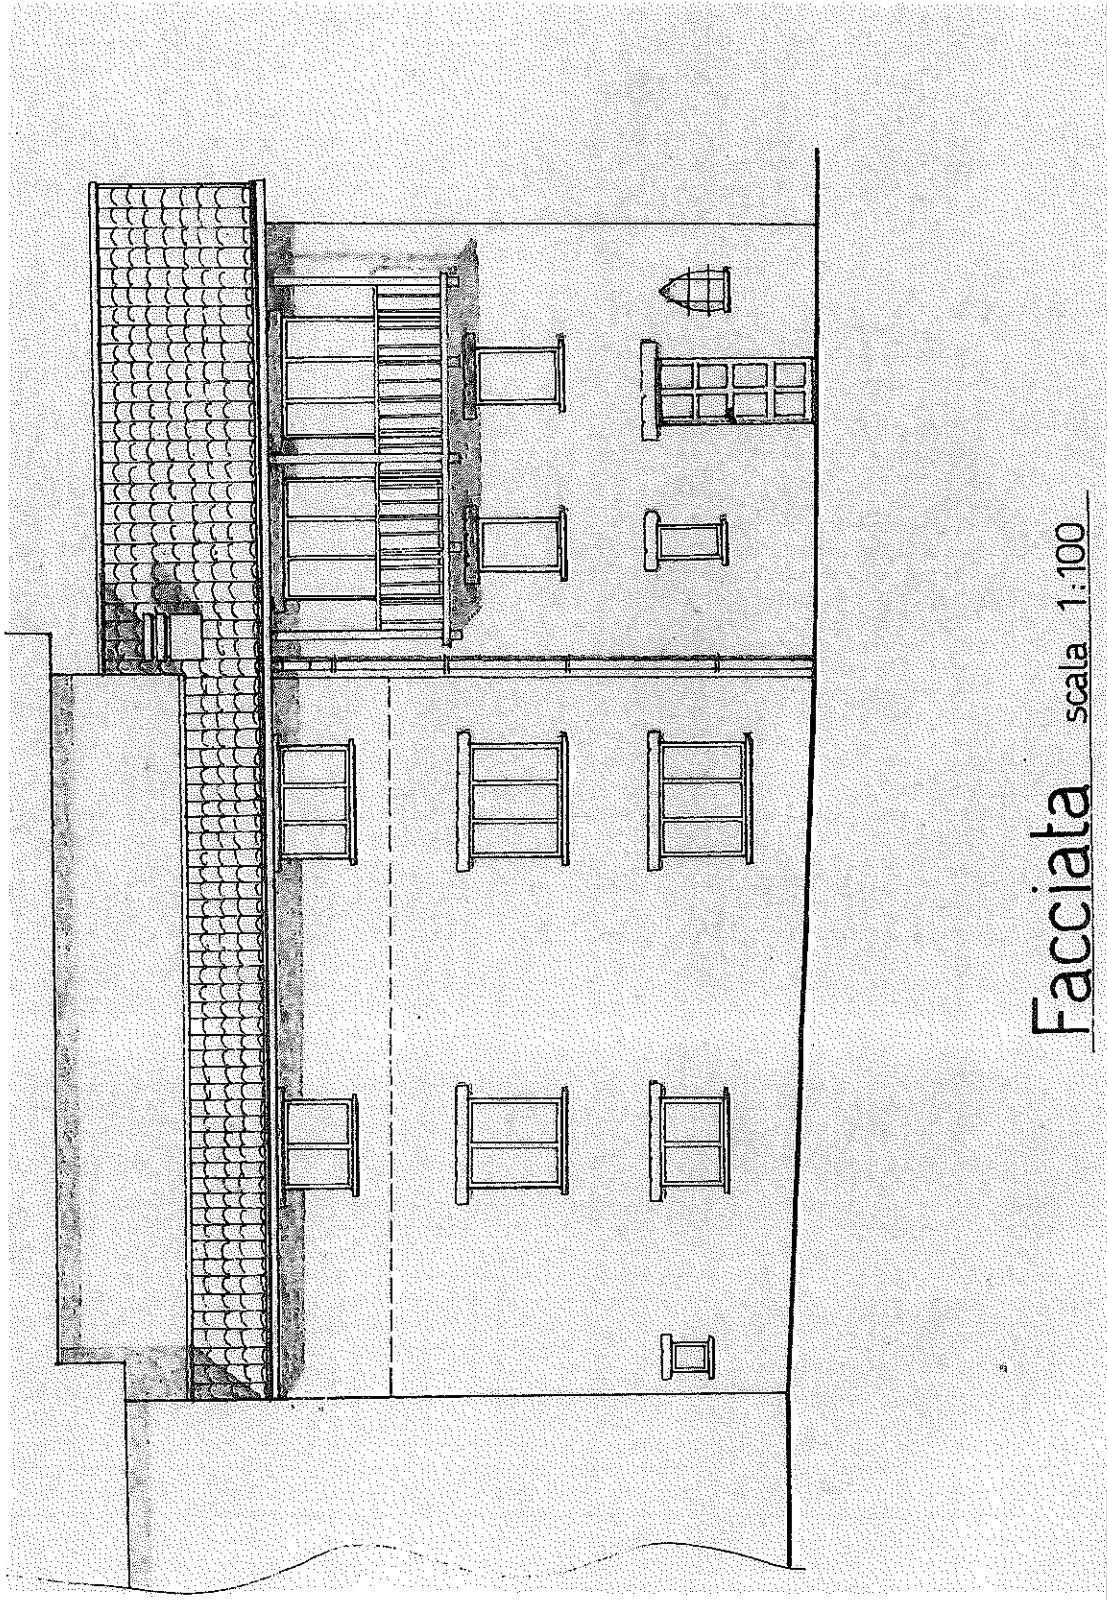

Facciata scala 1:100