

57  
RISTRUTTURAZIONE CASA  
MAPPALE 2881  
LOCARNO - SOLDUNO

12 GENNAIO 2011

PIANO SEMINTERRATO  
PROPOSTA 2

1 : 100

STUDIO D'ARCHITETTURA  
GABRIELLA TOMAMICHEL  
6677 MOGHEGNO  
TEL 091 753 31 87 FAX 091 753 31 88


PROPRIETARI :

ARCHITETTO:

*G. Tomamichel*

LEGENDA:

- nuovo
- demolizione

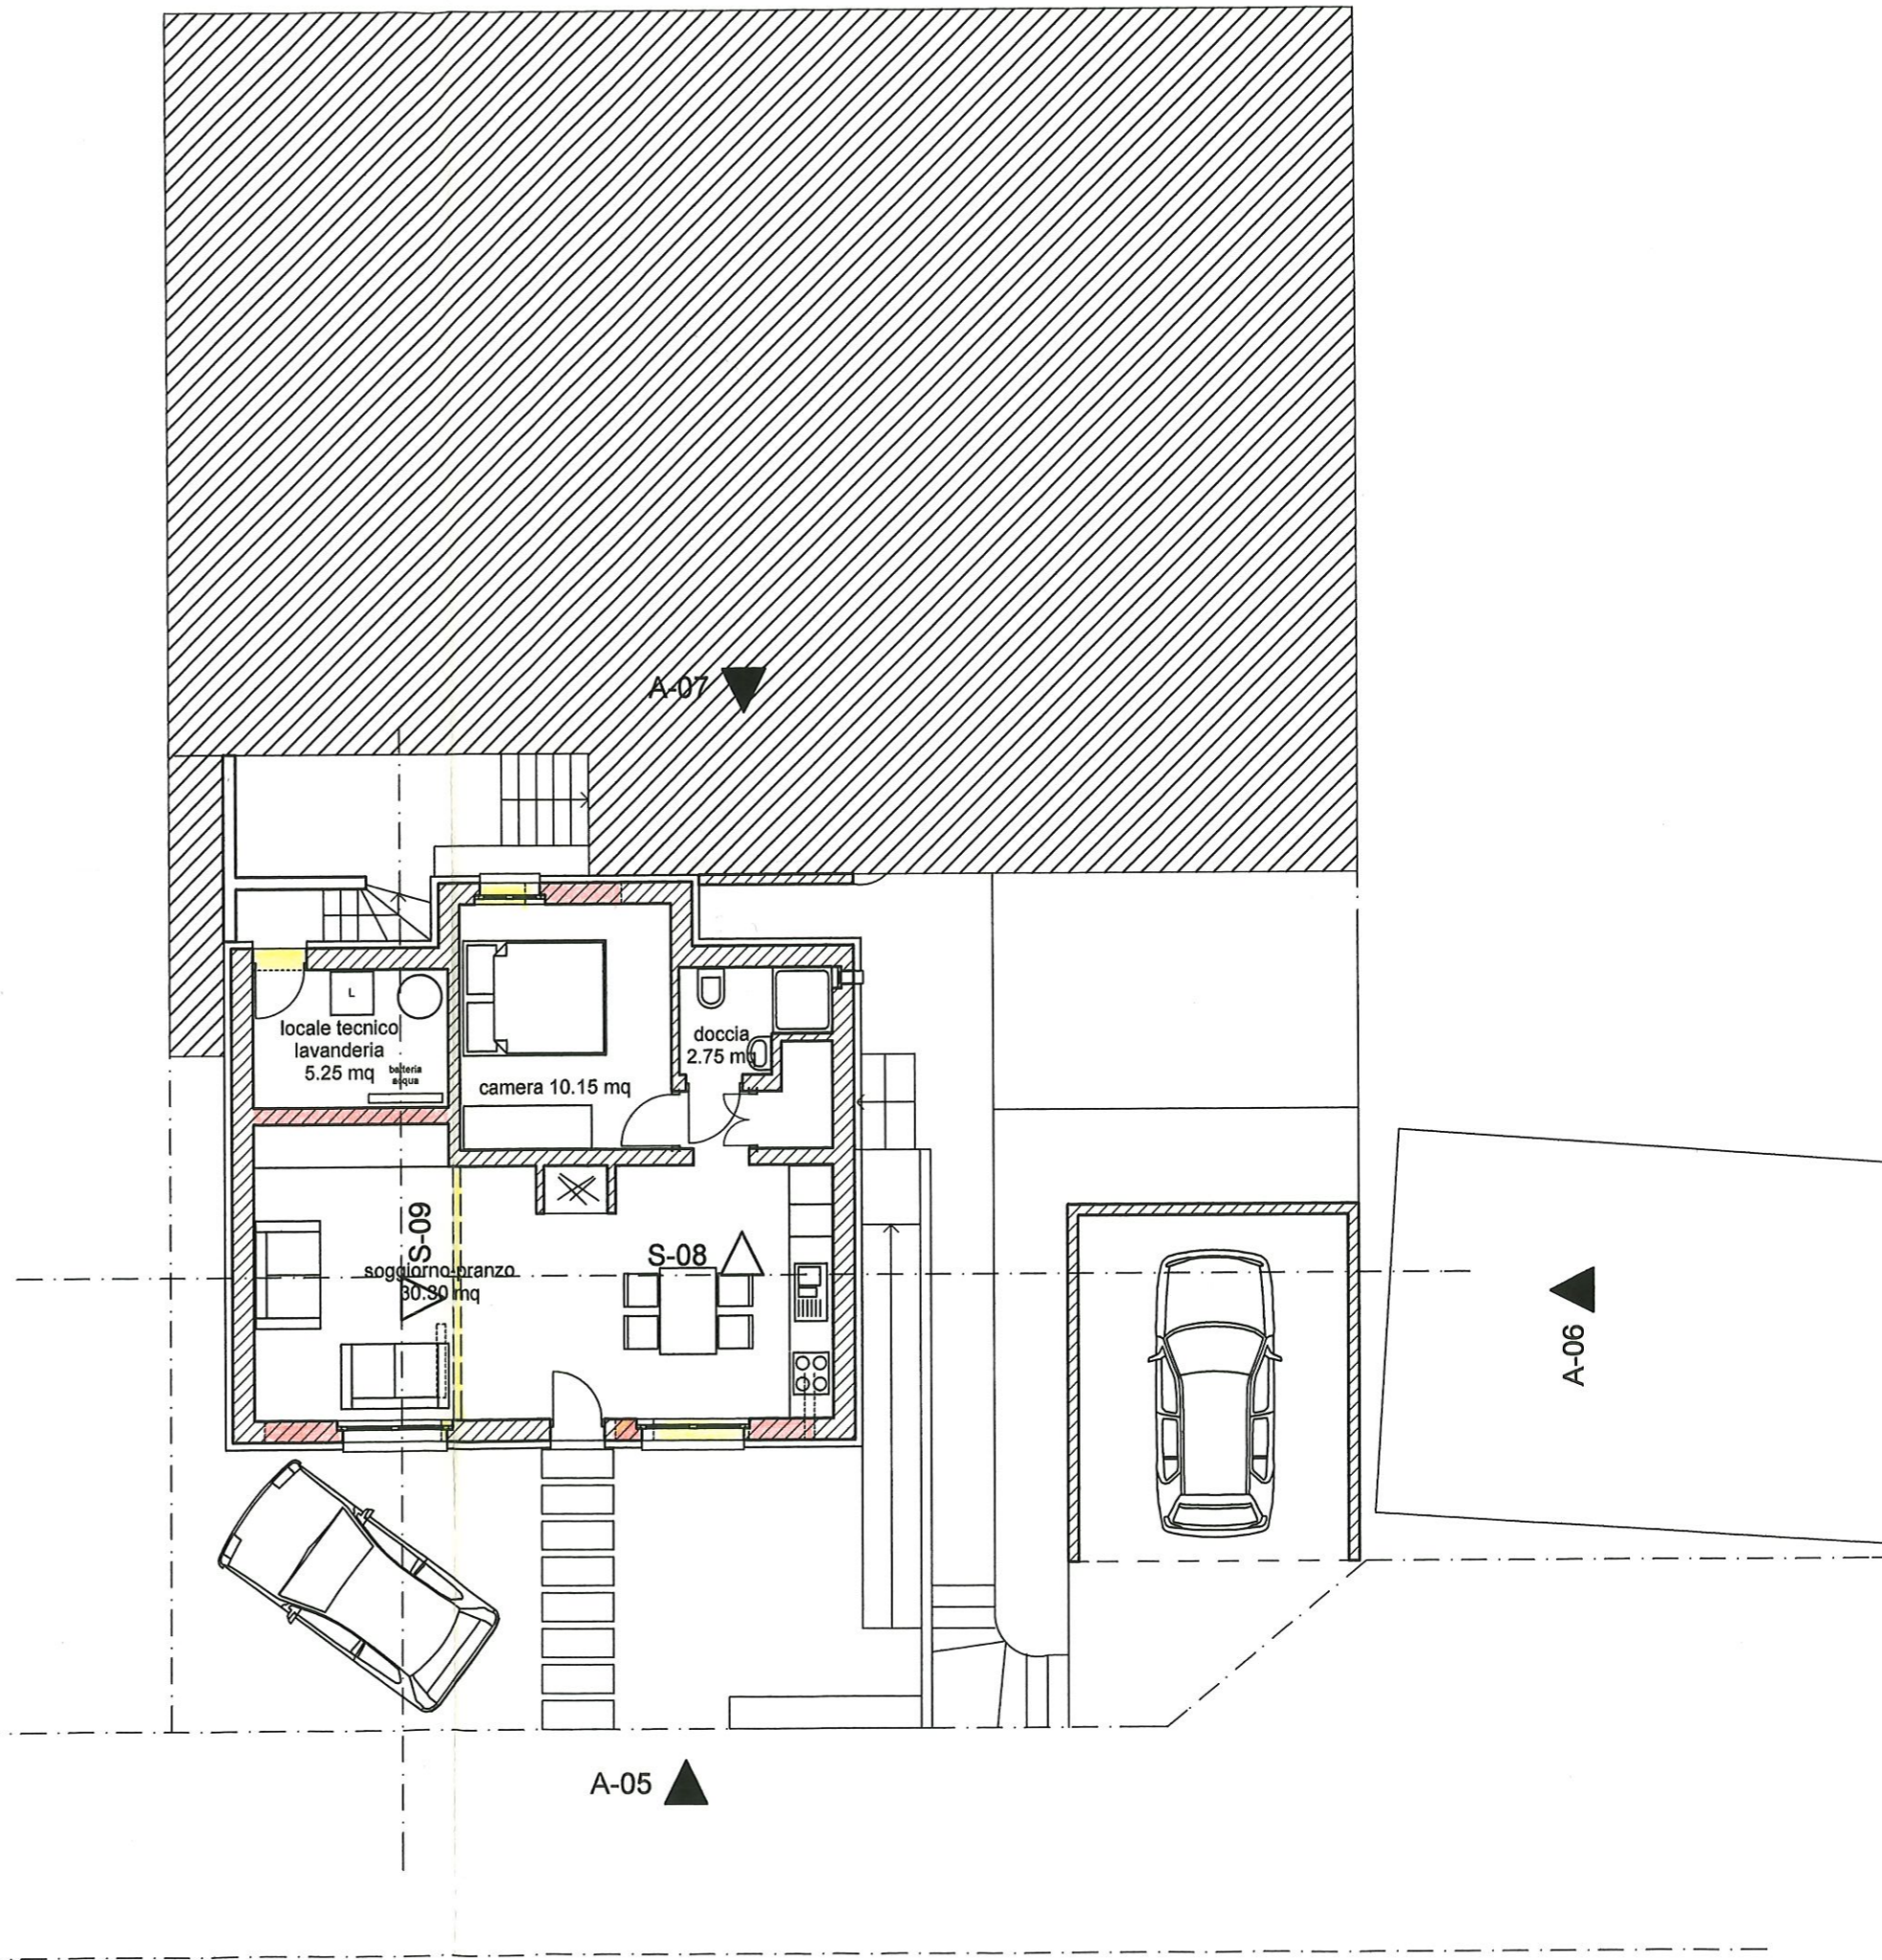

57  
RISTRUTTURAZIONE CASA  
MAPPALE 2881  
LOCARNO - SOLDUNO

12 GENNAIO 2011

PIANO TERRENO  
PROPOSTA 2

1 : 100

STUDIO D'ARCHITETTURA  
GABRIELLA TOMAMICHEL  
6677 MOGHEGNO  
TEL 091 753 31 87 FAX 091 753 31 88



PROPRIETARI :

ARCHITETTO:

*G. Tomamichel*

LEGENDA:

-  nuovo
-  demolizione

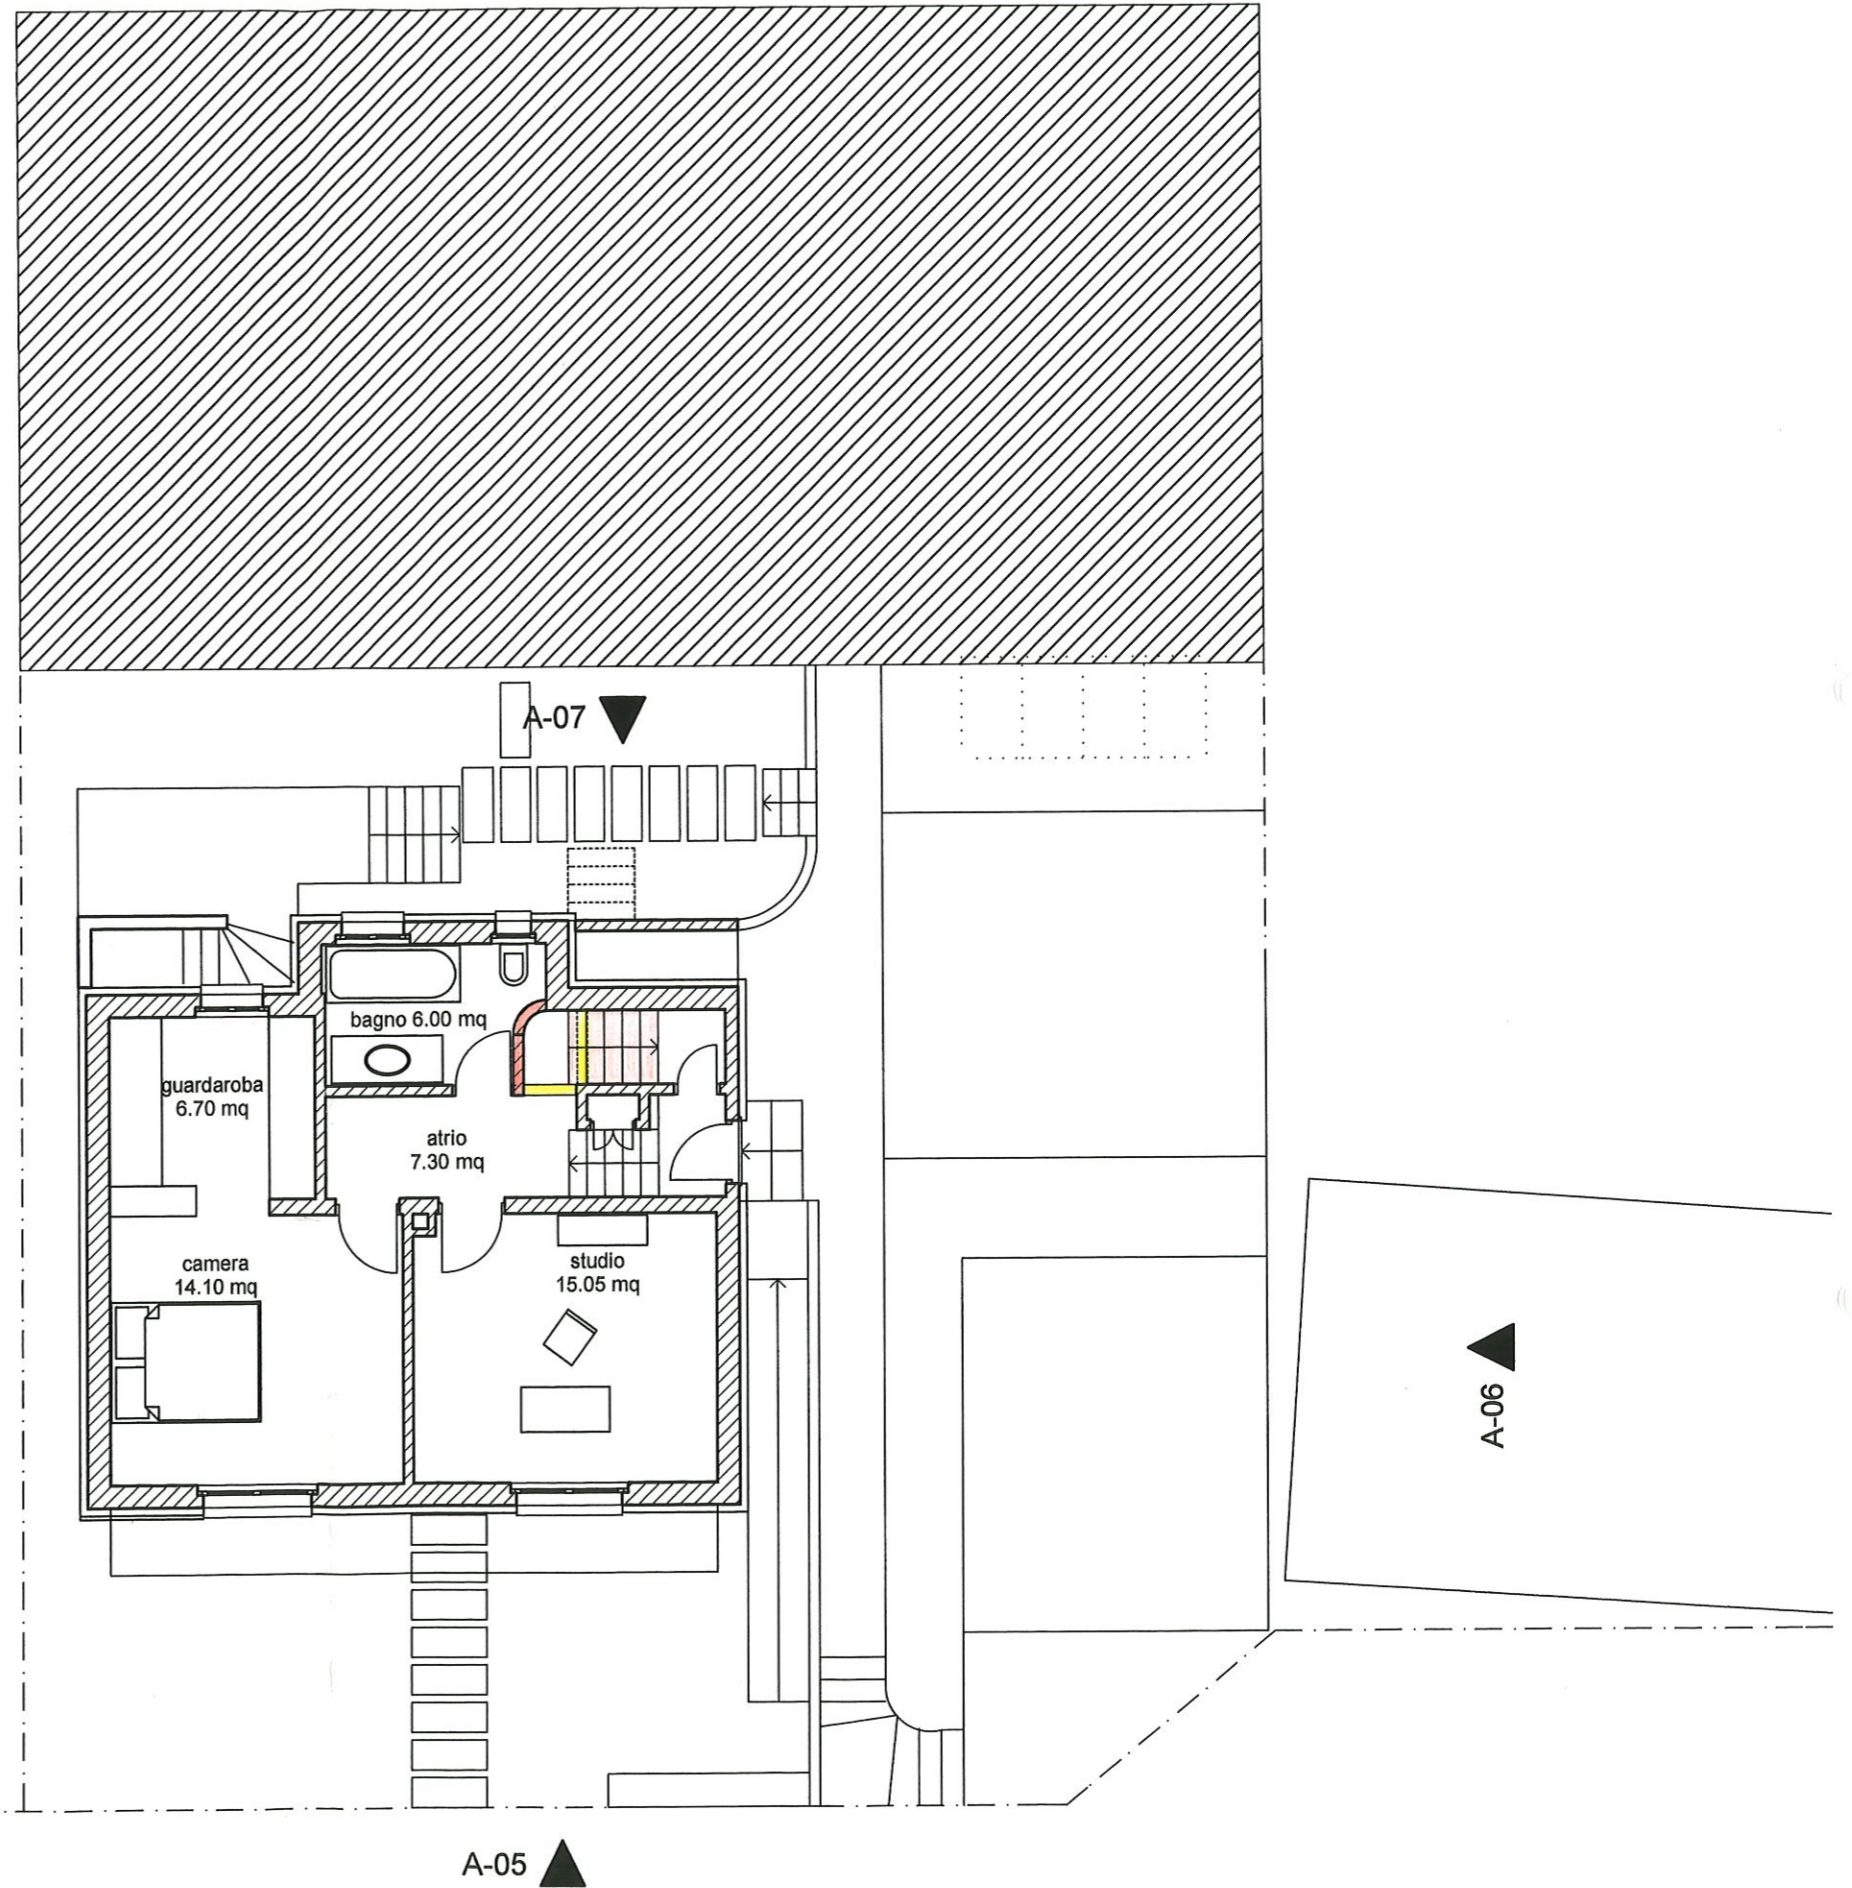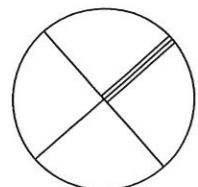

57  
RISTRUTTURAZIONE CASA  
MAPPALE 2881  
LOCARNO - SOLDUNO

12 GENNAIO 2011

PRIMO PIANO  
PROPOSTA 2

1 : 100



STUDIO D'ARCHITETTURA  
GABRIELLA TOMAMICHEL  
6677 MOGHEGNO  
TEL 091 753 31 87 FAX 091 753 31 88



PROPRIETARI :

ARCHITETTO:

*G. Tomamichel*

LEGENDA:

-  nuovo
-  demolizione

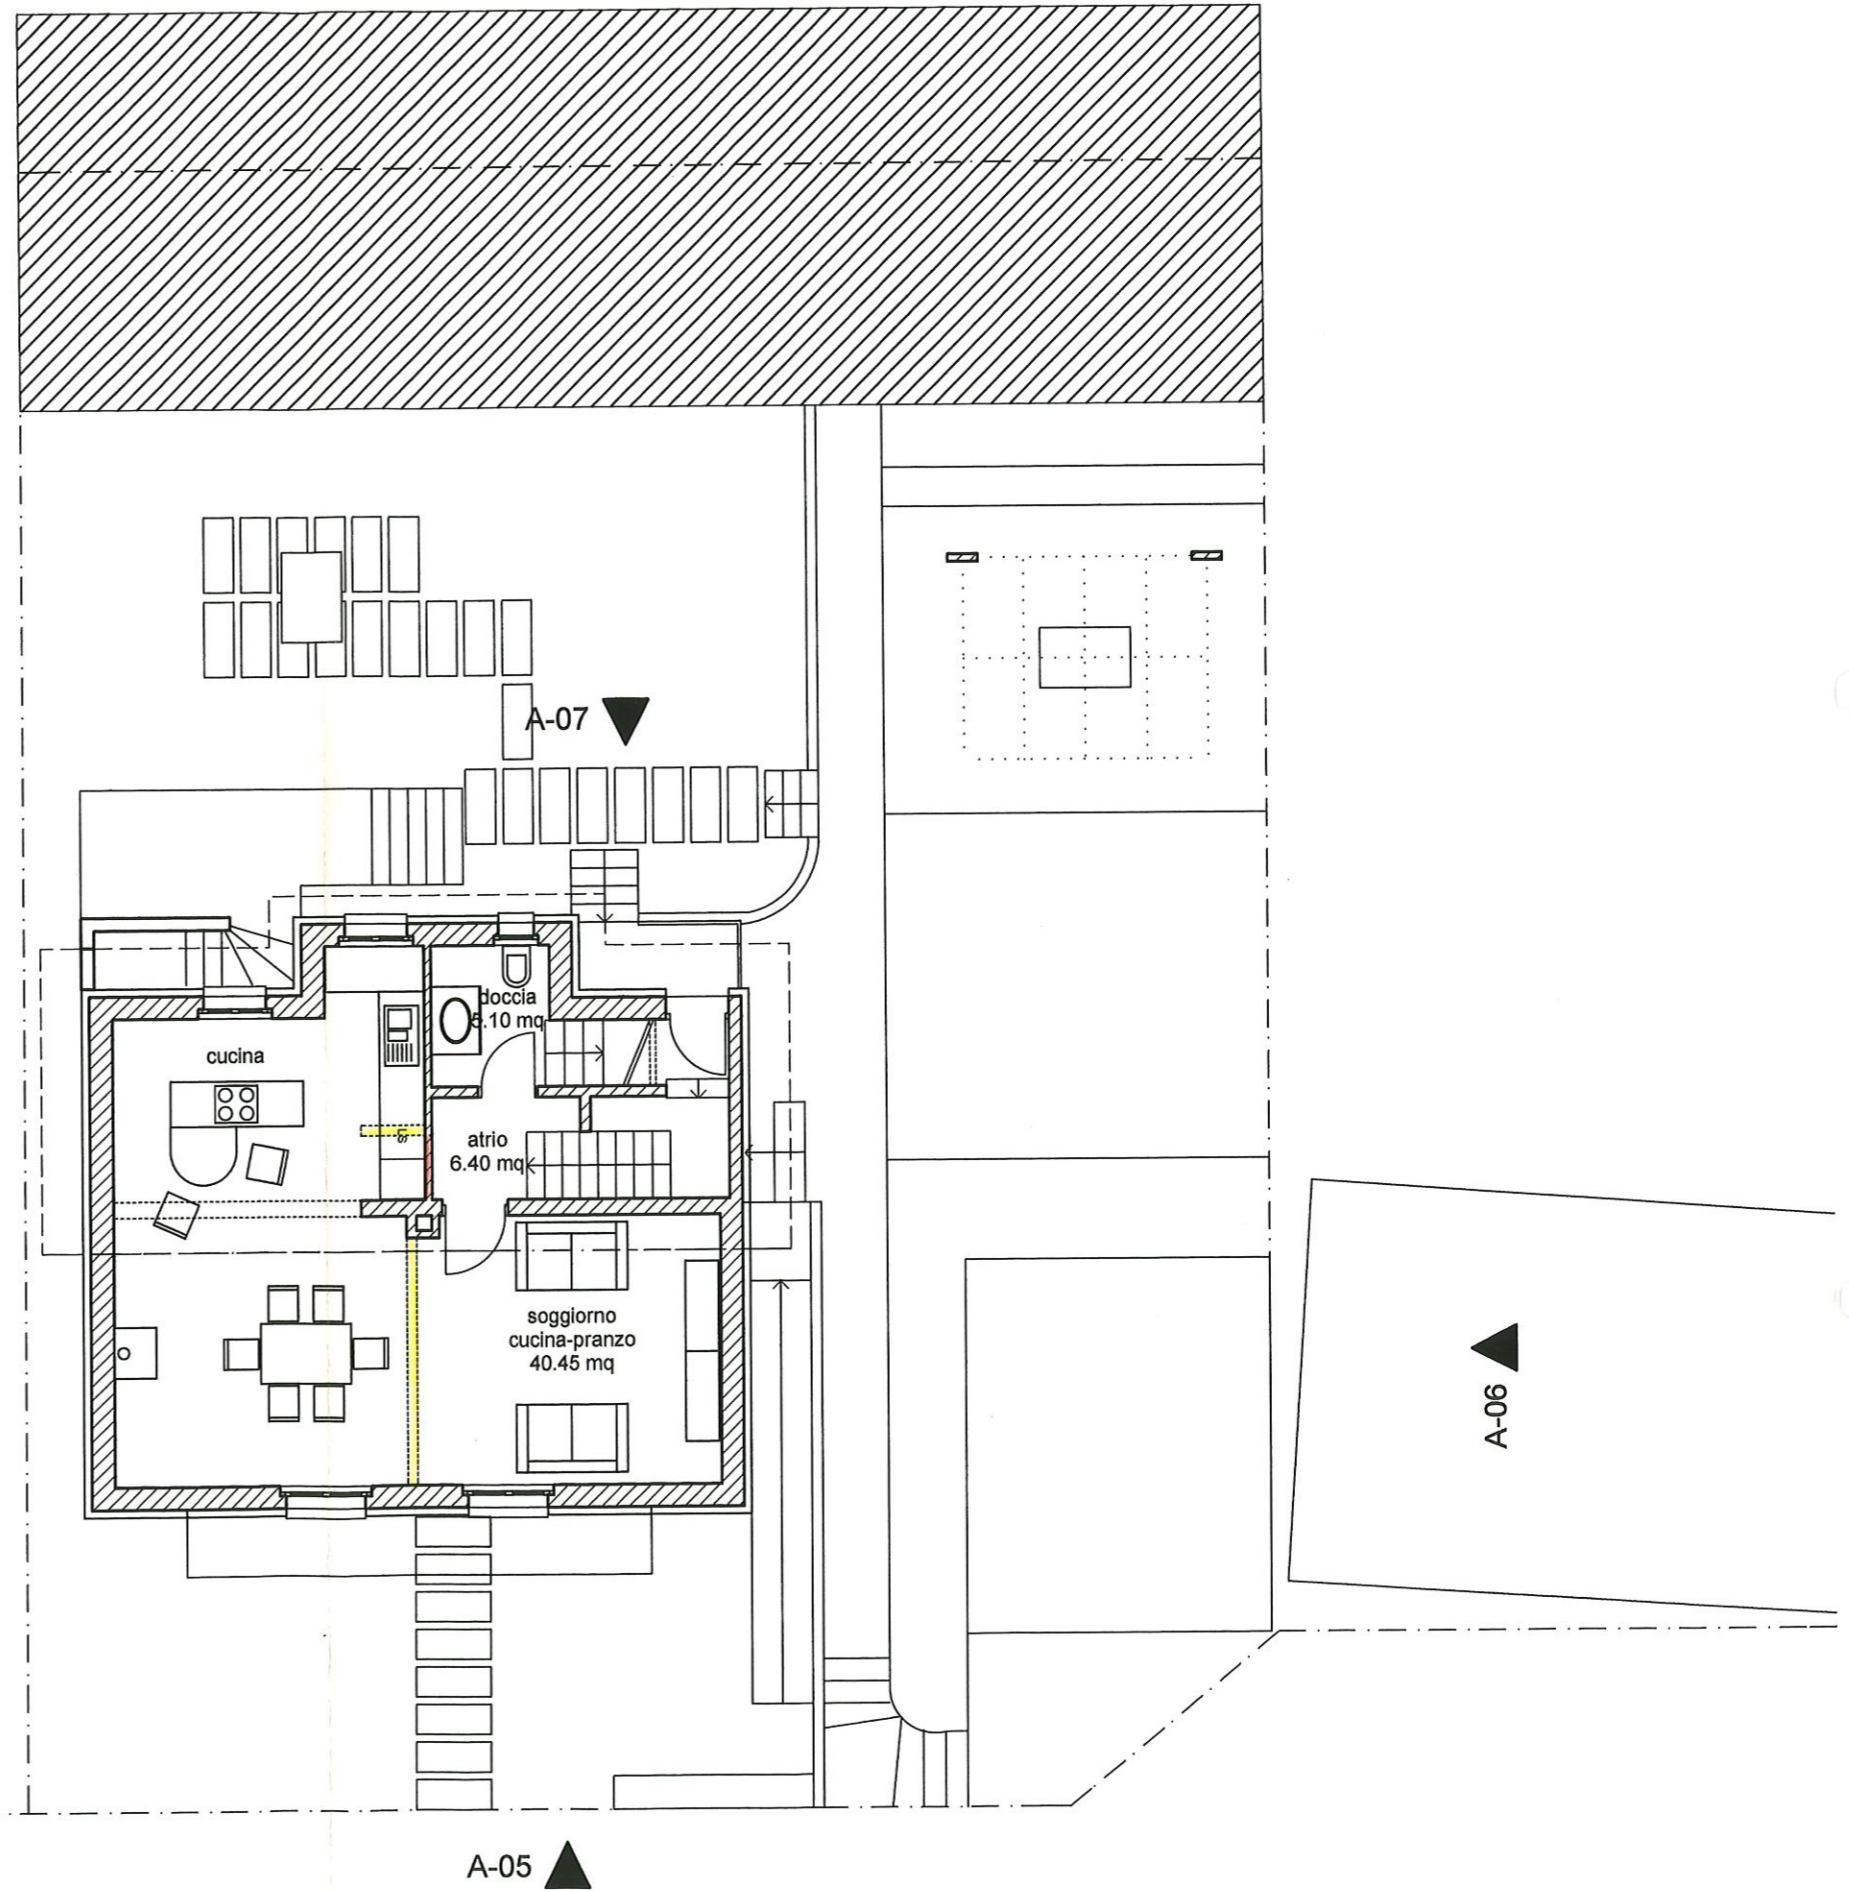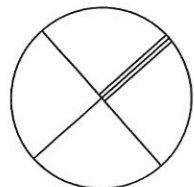

57  
RISTRUTTURAZIONE CASA  
MAPPALE 2881  
LOCARNO - SOLDUNO

12 GENNAIO 2011

PIANO TETTO  
PROPOSTA 2

1 : 100

STUDIO D'ARCHITETTURA  
GABRIELLA TOMAMICHEL  
6677 MOGHEGNO  
TEL 091 753 31 87 FAX 091 753 31 88



PROPRIETARI :

ARCHITETTO:

*G. Tomamichel*

LEGENDA:

-  nuovo
-  demolizione

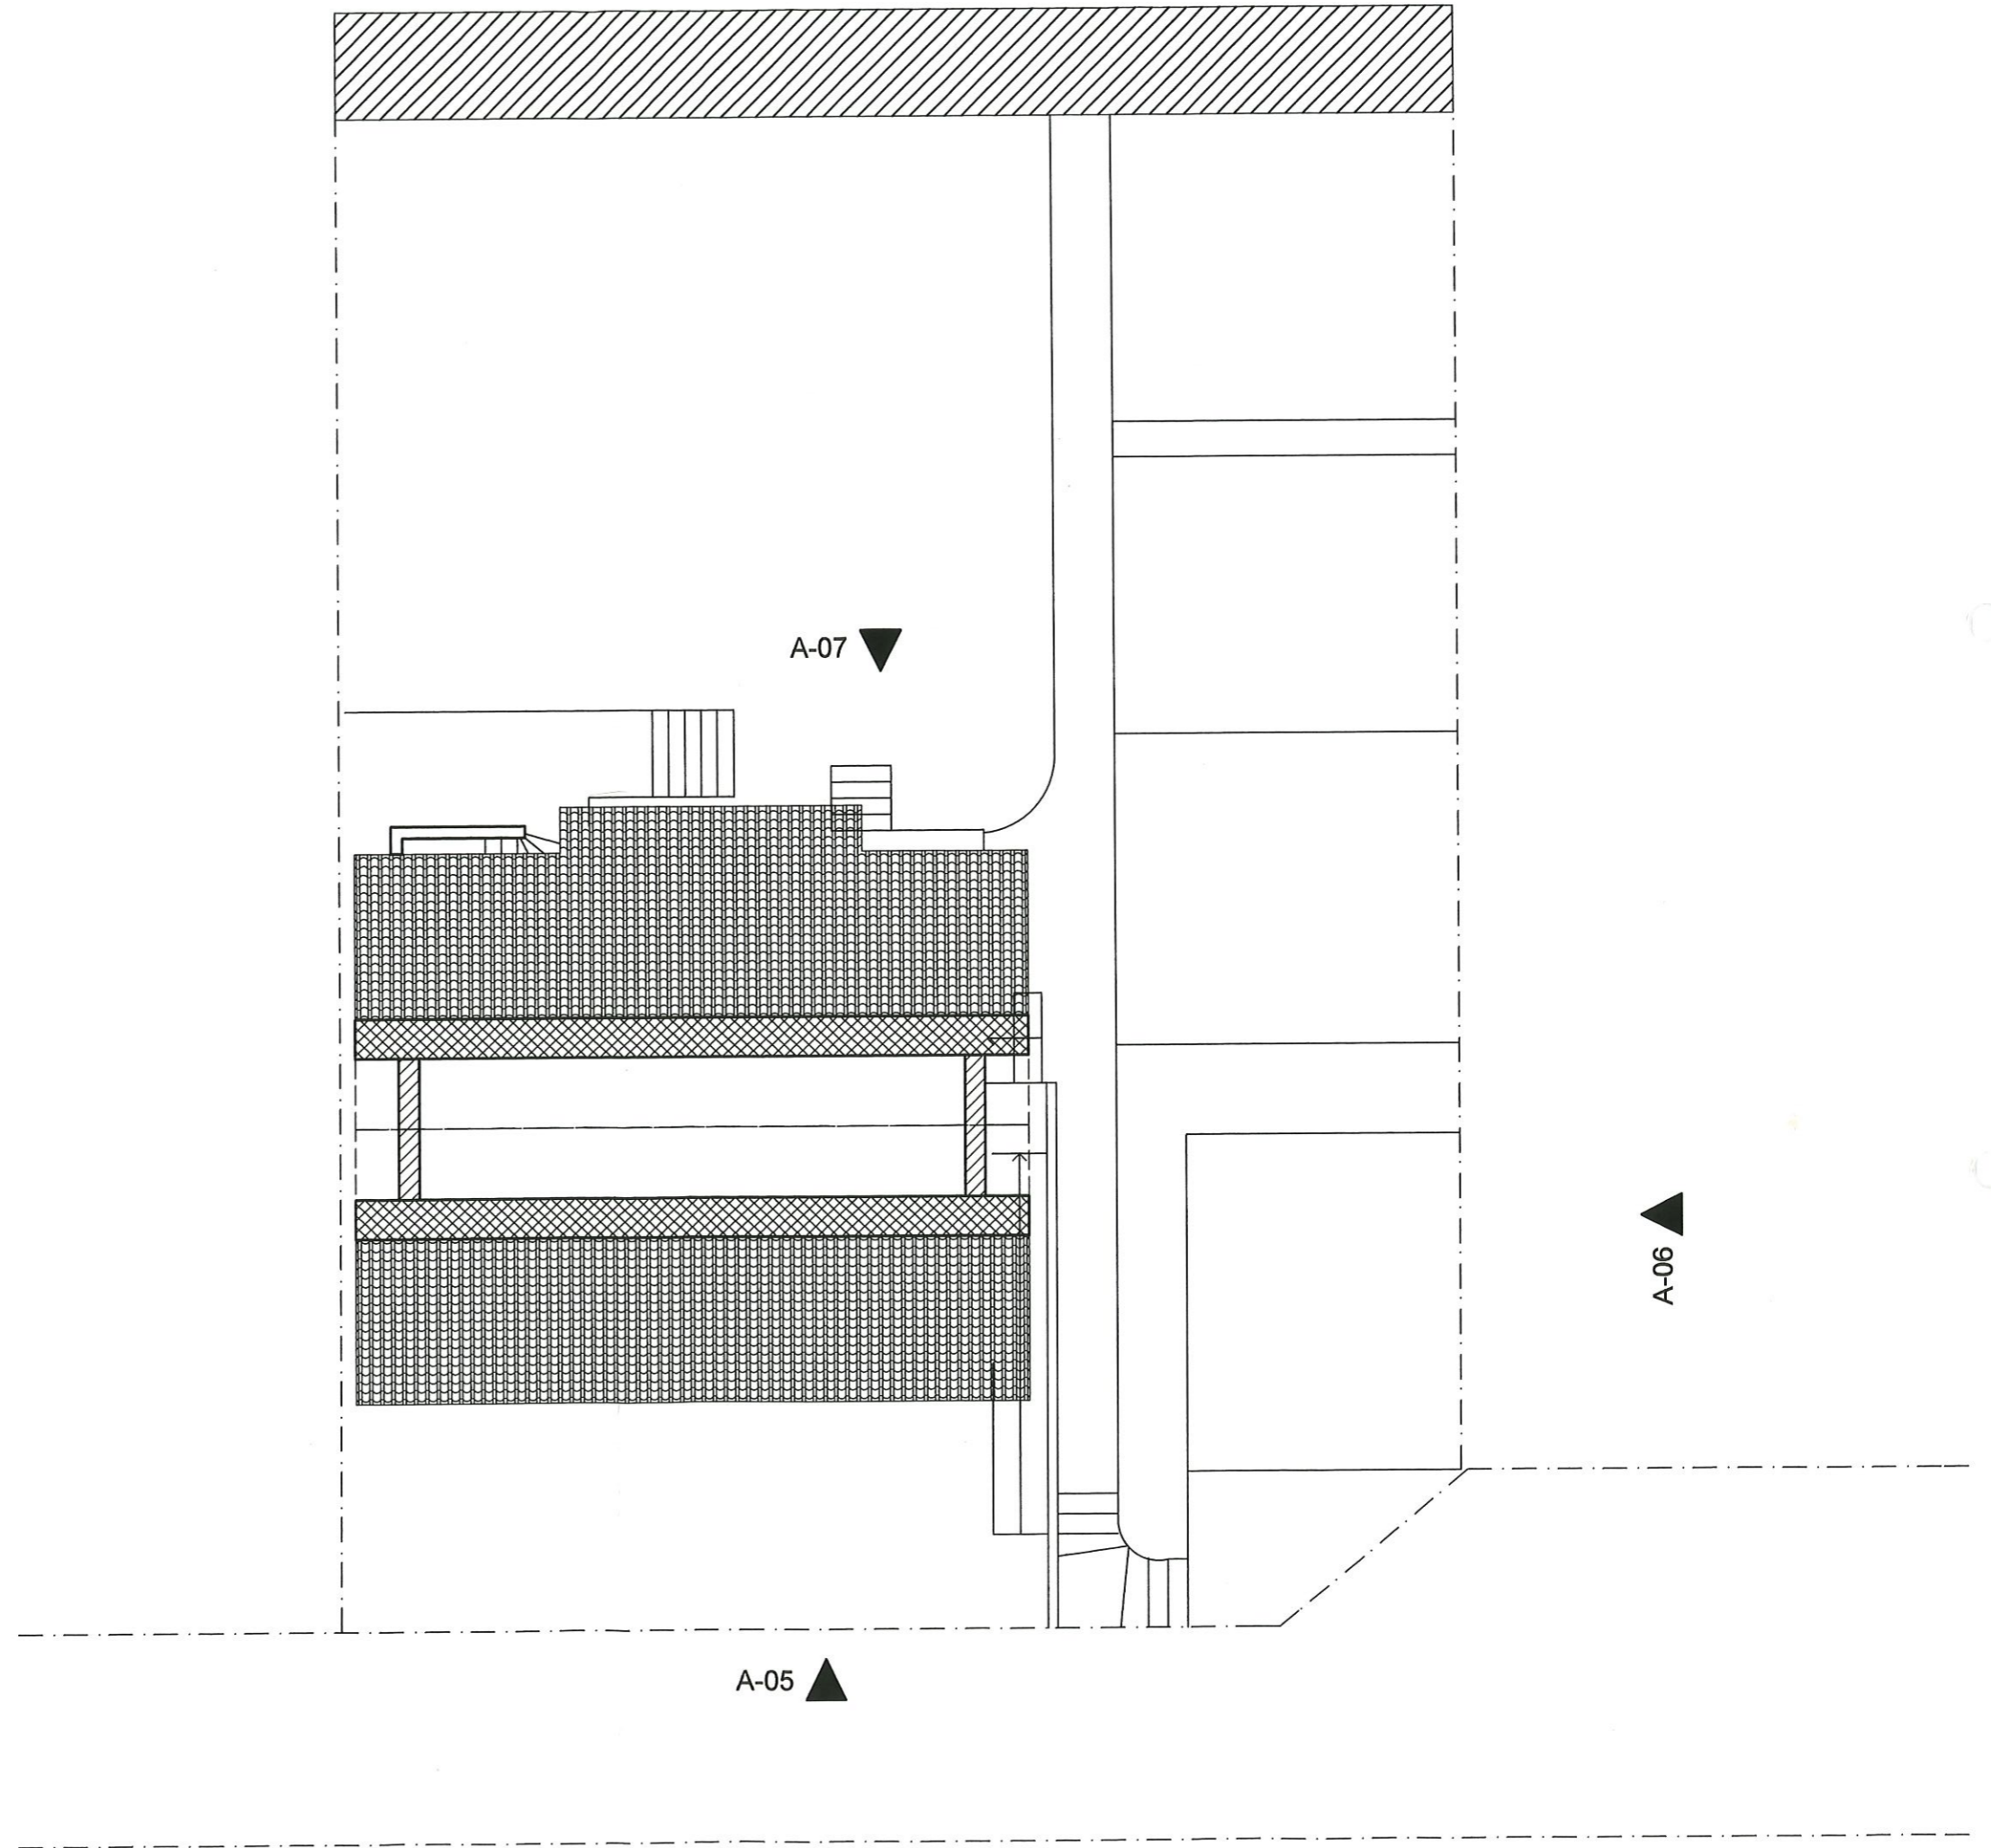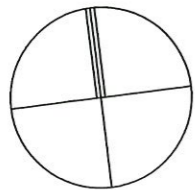

57  
RISTRUTTURAZIONE CASA  
MAPPALE 2881  
LOCARNO - SOLDUNO

12 GENNAIO 2011

FACCIATA NORD  
PROPOSTA 2

1 : 100

STUDIO D'ARCHITETTURA  
GABRIELLA TOMAMICHEL  
6677 MOGHEGNO  
TEL 091 753 31 87 FAX 091 753 31 88


PROPRIETARI :

ARCHITETTO:

*G. Tomamichel*

LEGENDA:

-  nuovo
-  demolizione

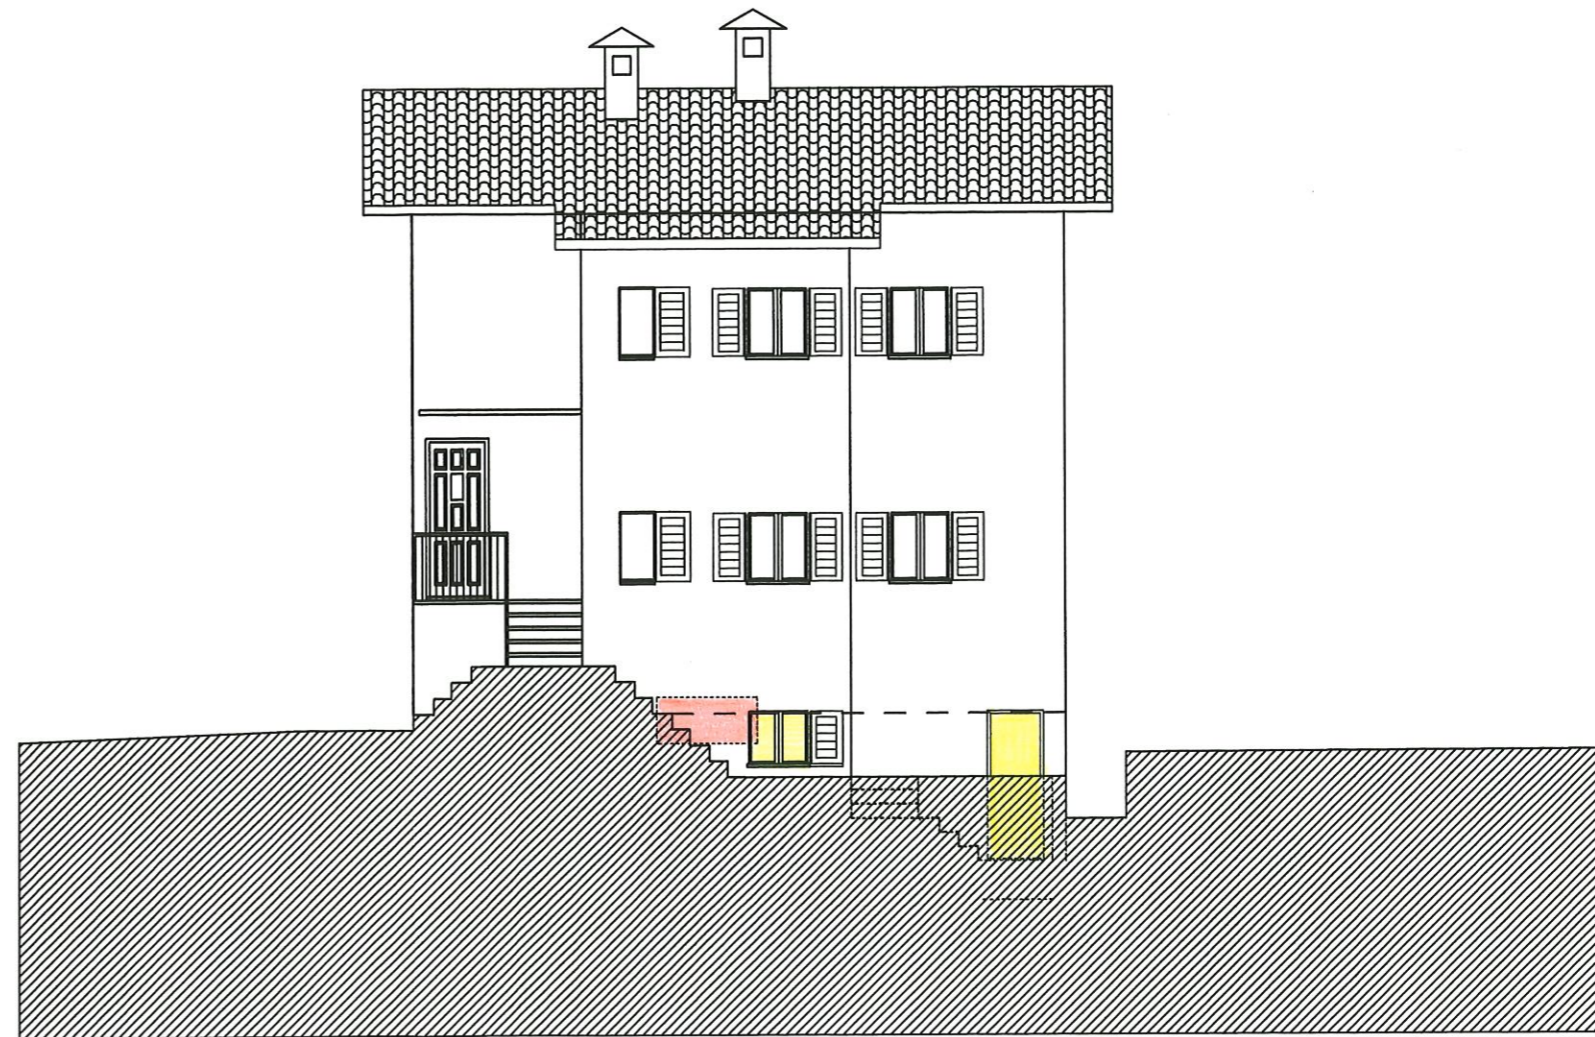

57  
RISTRUTTURAZIONE CASA  
MAPPALE 2881  
LOCARNO - SOLDUNO

12 GENNAIO 2011

SEZIONE S1  
PROPOSTA 2

1 : 100

STUDIO D'ARCHITETTURA  
GABRIELLA TOMAMICHEL  
6677 MOGHEGNO  
TEL 091 753 31 87 FAX 091 753 31 88


PROPRIETARI :

ARCHITETTO:

*G. Tomamichel*

LEGENDA:

-  nuovo
-  demolizione

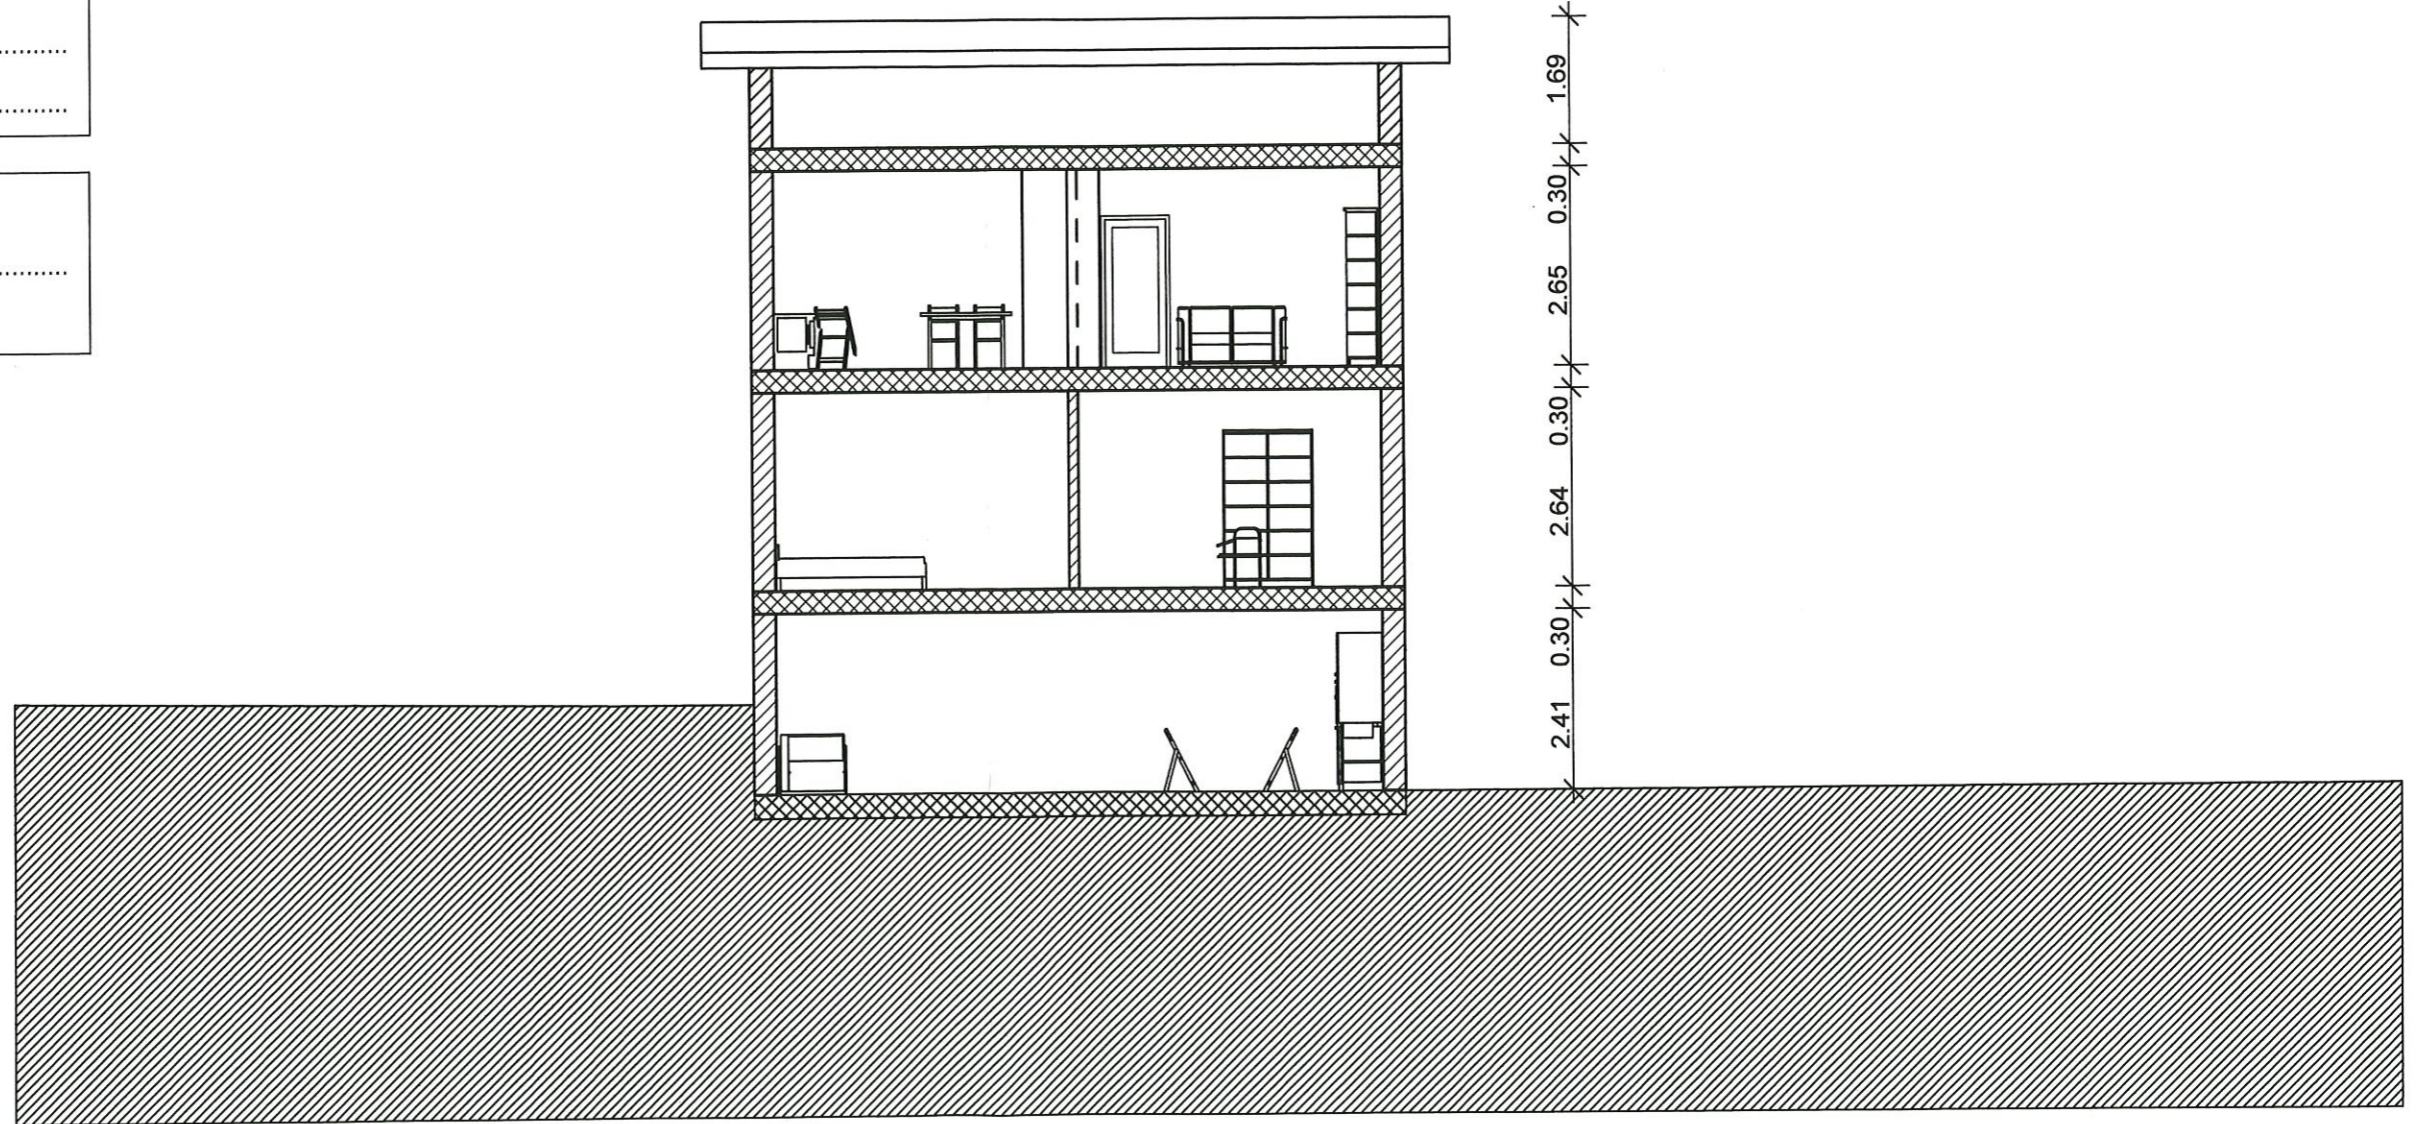

57  
RISTRUTTURAZIONE CASA  
MAPPALE 2881  
LOCARNO - SOLDUNO

12 GENNAIO 2011

SEZIONE S2  
PROPOSTA 2

1 : 100

STUDIO D'ARCHITETTURA  
GABRIELLA TOMAMICHEL  
6677 MOGHEGNO  
TEL 091 753 31 87 FAX 091 753 31 88


ARCHITETTO:

*G. Tomamichel*

PROPRIETARI :

LEGENDA:

-  nuovo
-  demolizione

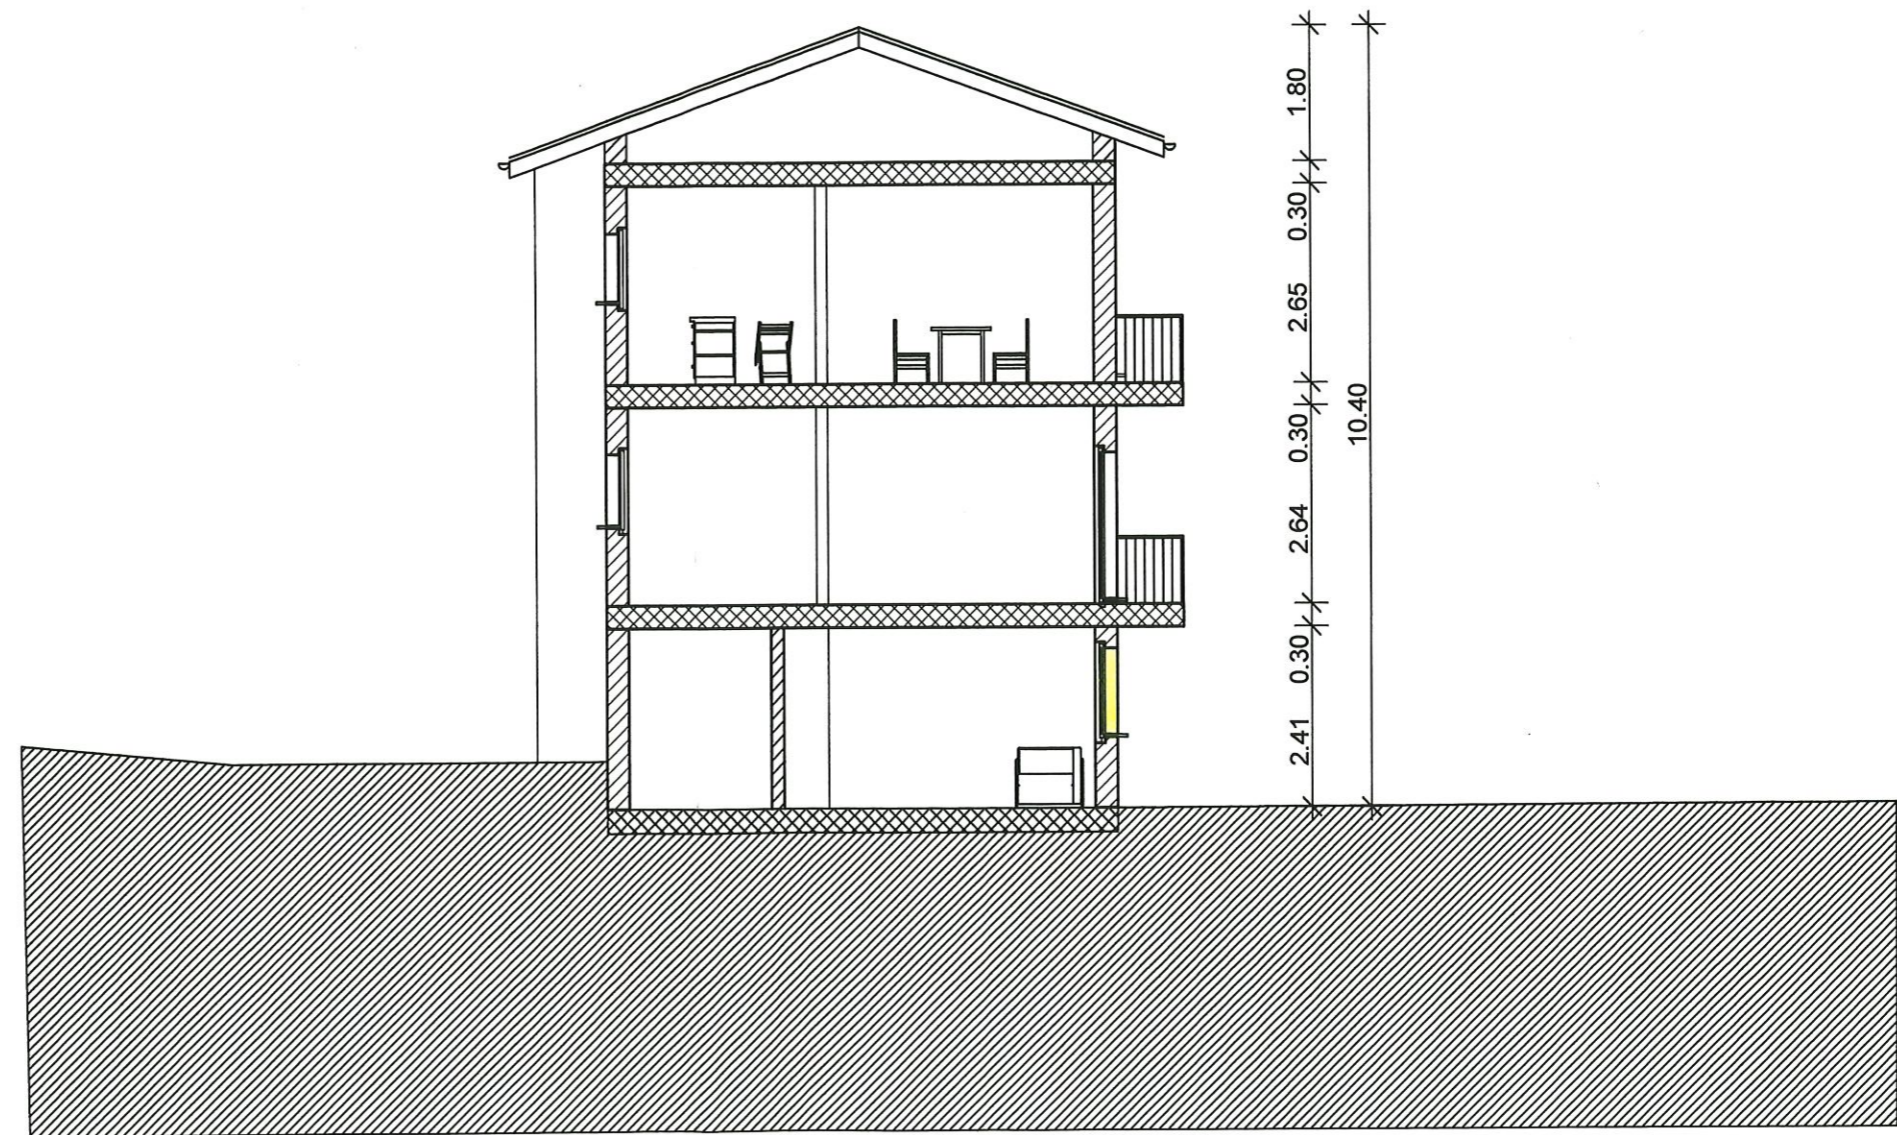

57  
RISTRUTTURAZIONE CASA  
MAPPALE 2881  
LOCARNO - SOLDUNO

12 GENNAIO 2011

FACCIATA EST  
PROPOSTA 2

1 : 100

STUDIO D'ARCHITETTURA  
GABRIELLA TOMAMICHEL  
6677 MOGHEGNO  
TEL 091 753 31 87 FAX 091 753 31 88


PROPRIETARI :

ARCHITETTO:

*G. Tomamichel*

LEGENDA:

-  nuovo
-  demolizione

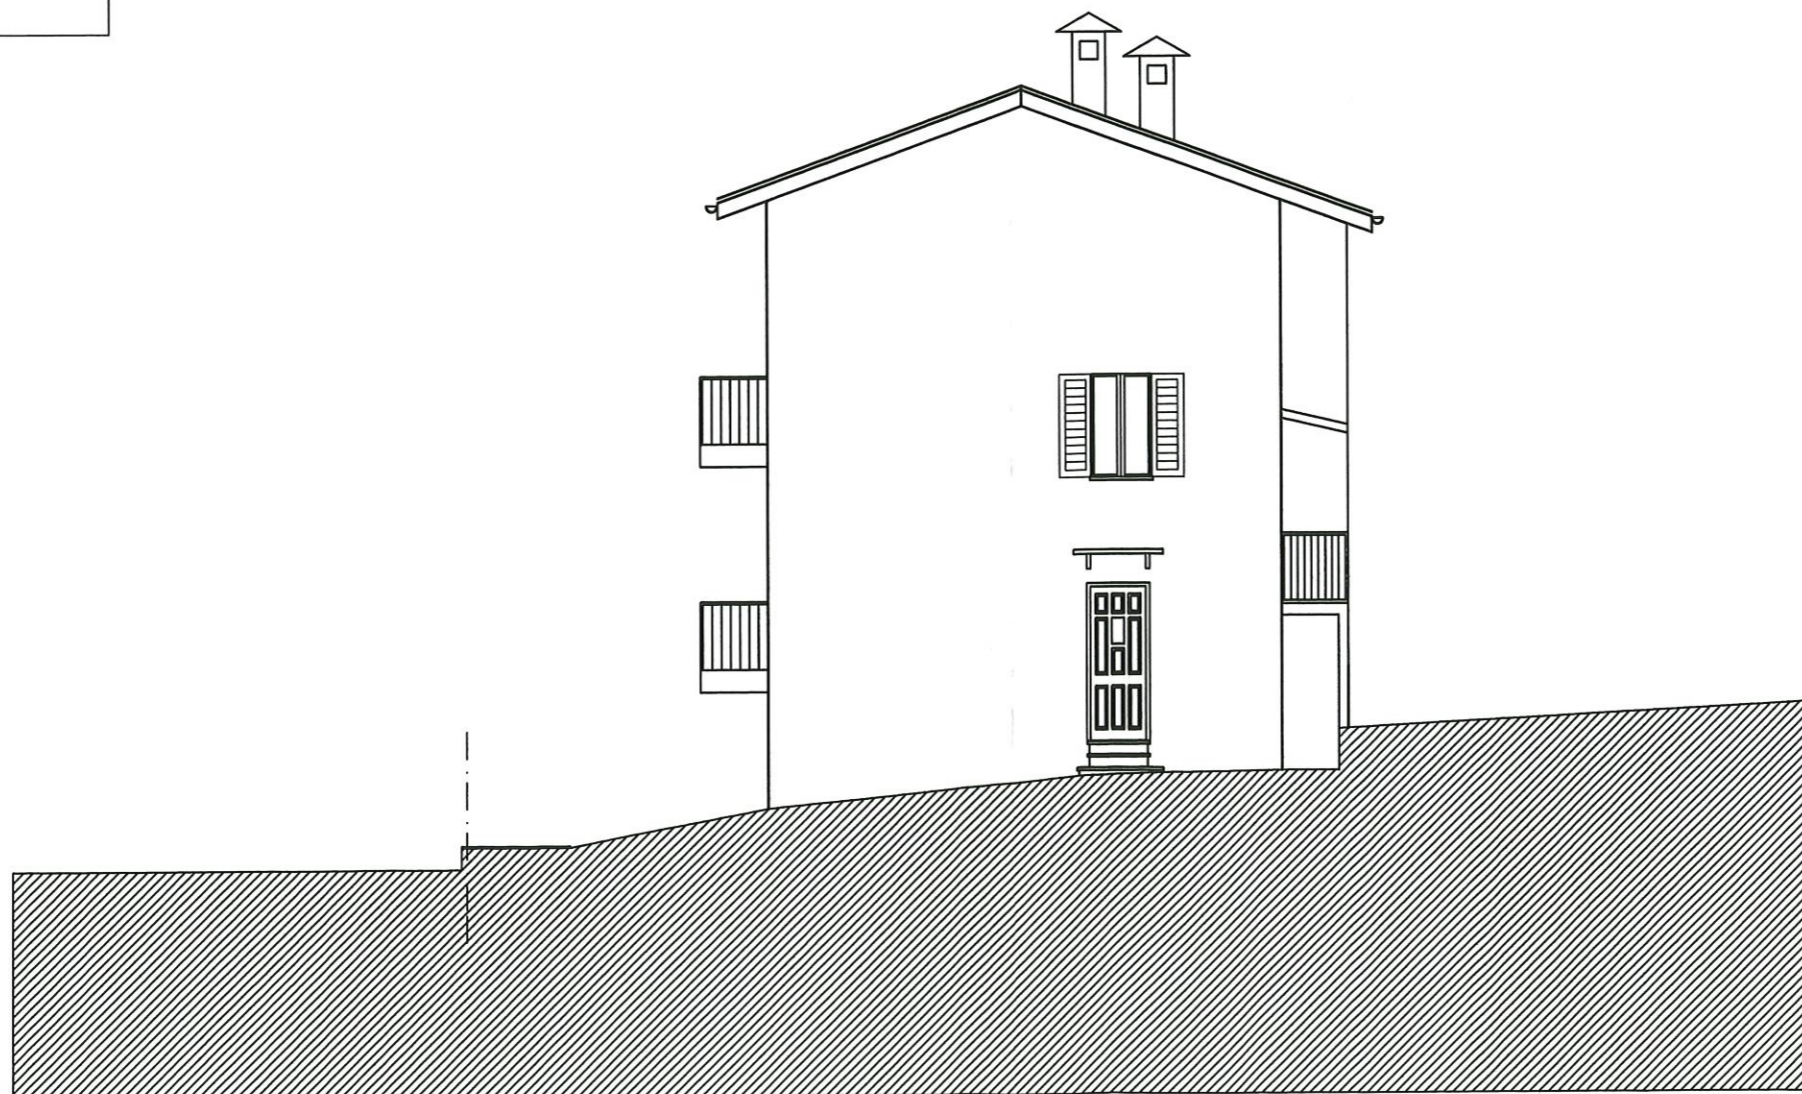

57  
RISTRUTTURAZIONE CASA  
MAPPALE 2881  
LOCARNO - SOLDUNO

12 GENNAIO 2011

FACCIATA SUD  
PROPOSTA 2

1 : 100

STUDIO D'ARCHITETTURA  
GABRIELLA TOMAMICHEL  
6677 MOGHEGNO  
TEL 091 753 31 87 FAX 091 753 31 88

PROPRIETARI :

ARCHITETTO:

*G. Tomamichel*

LEGENDA:

-  nuovo
-  demolizione

