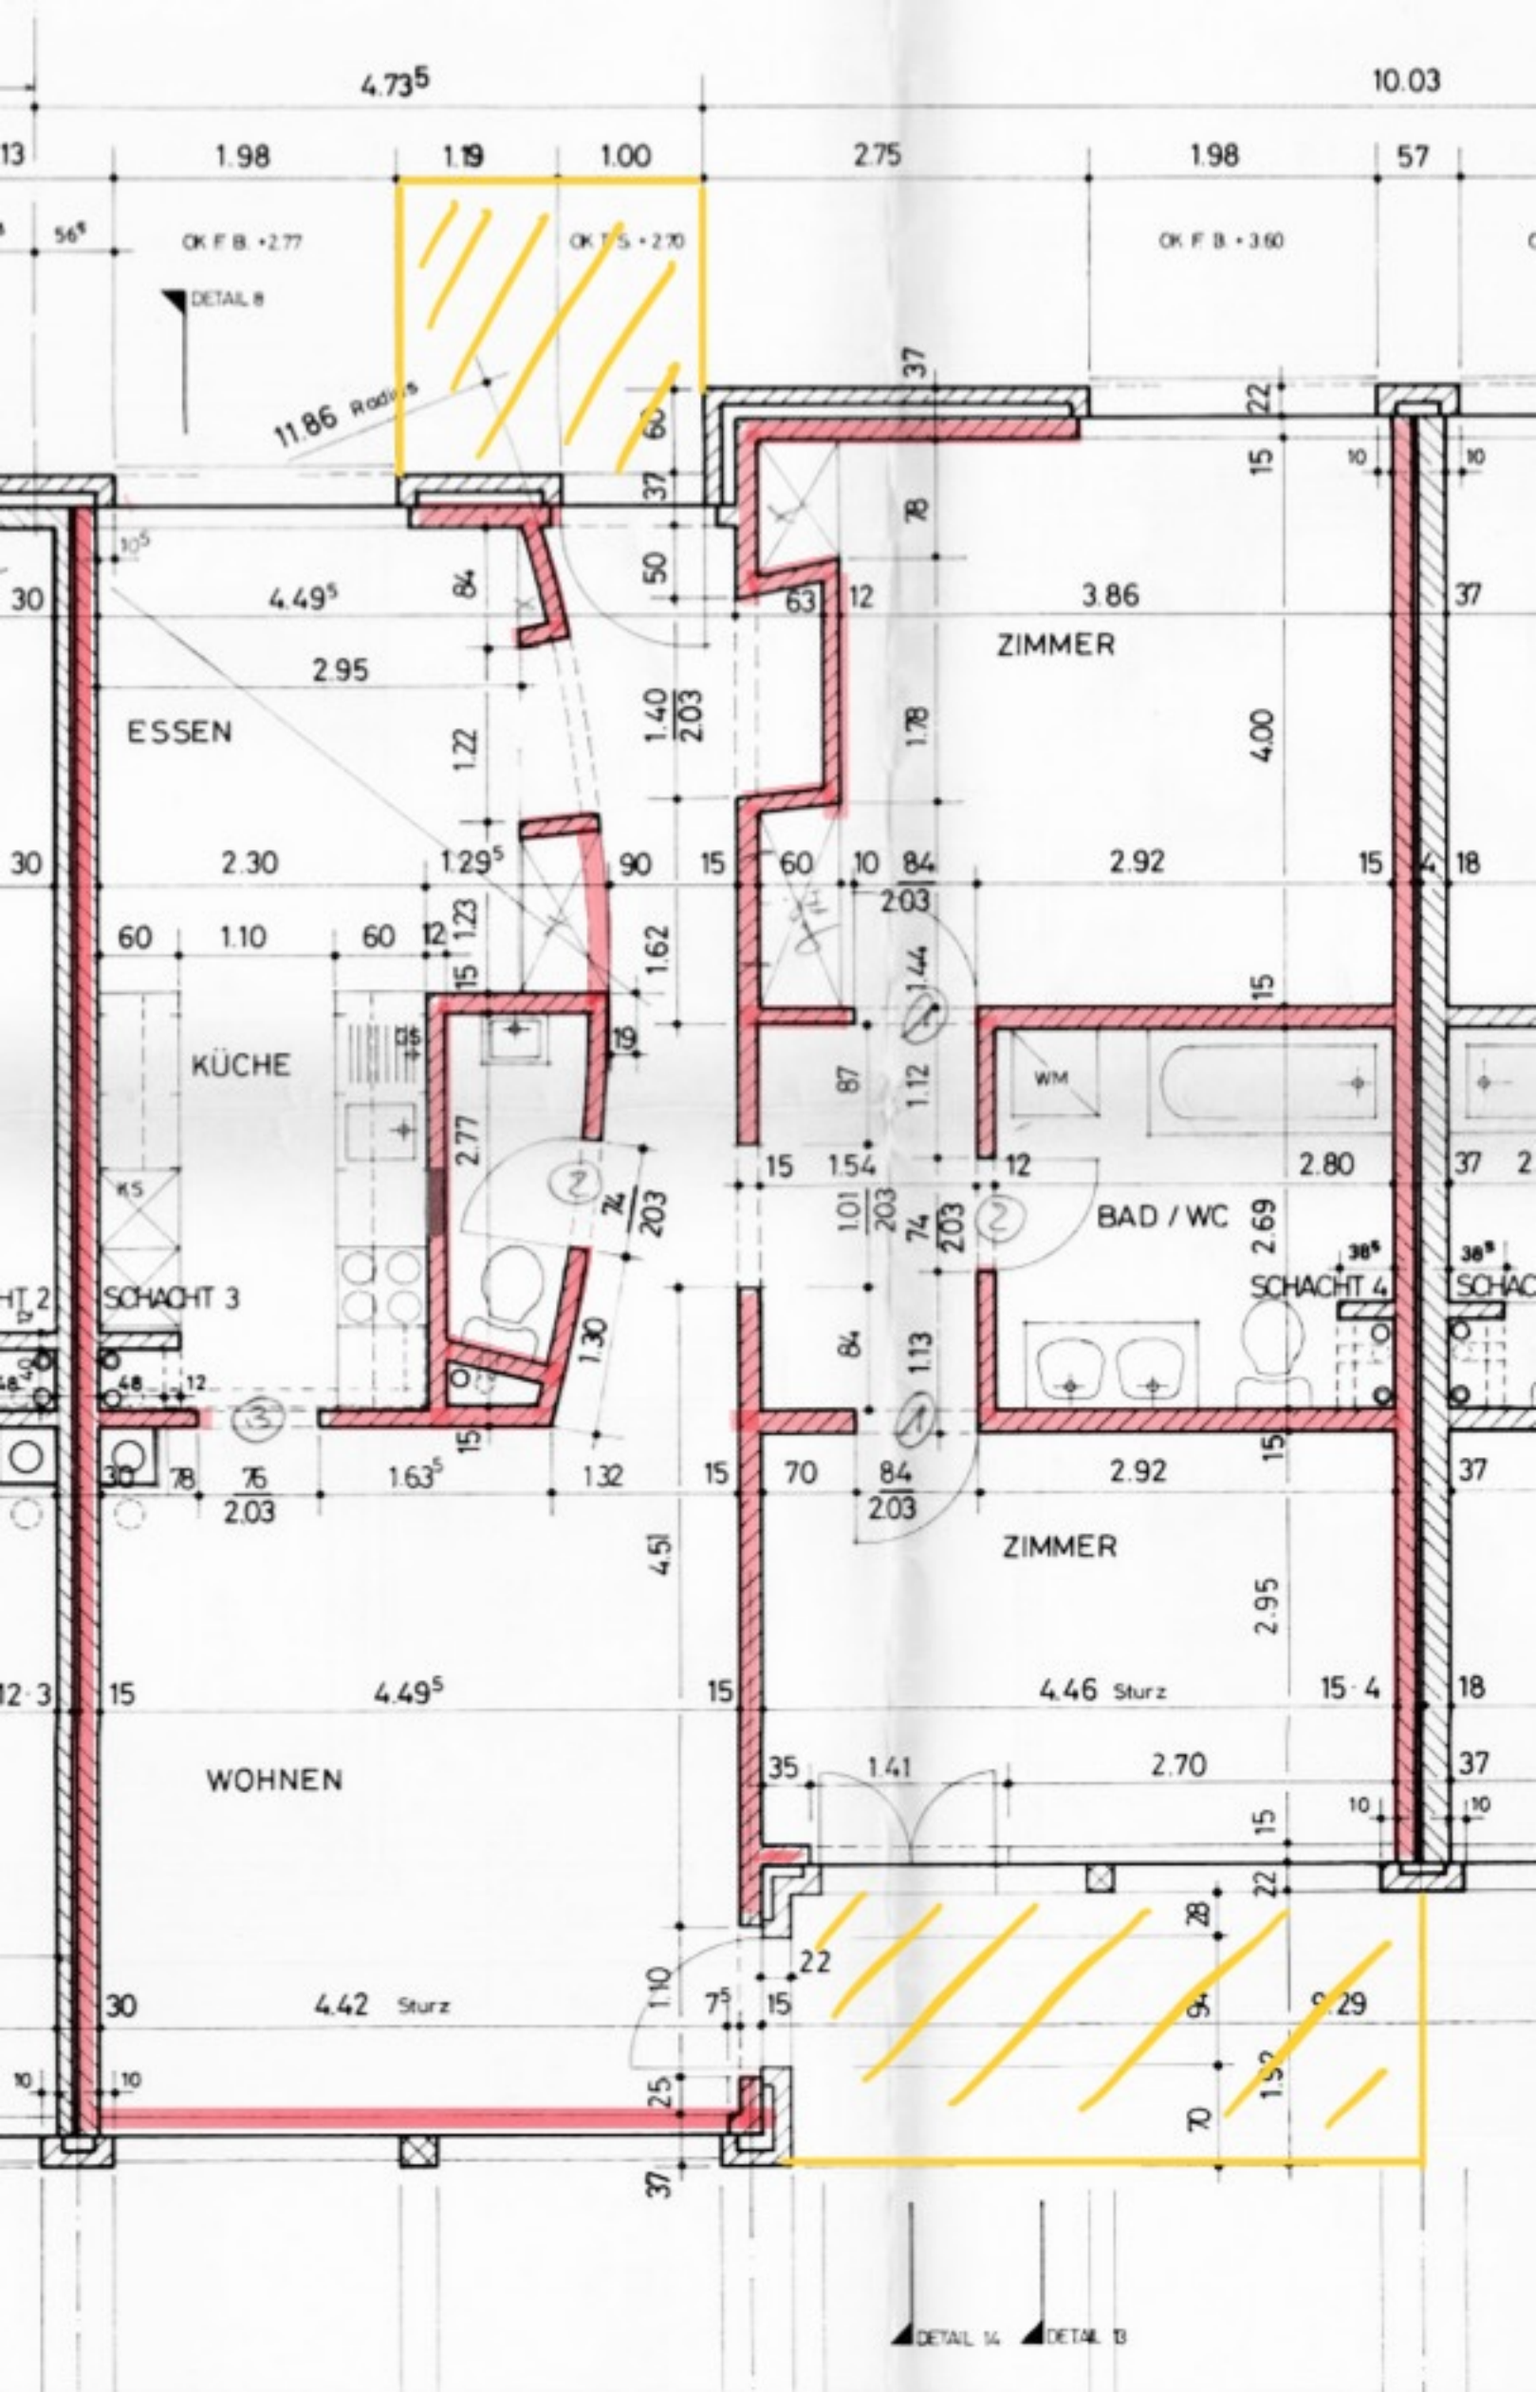
4.73⁵
10.03
1.98
1.19
1.00
2.75
1.98
57
OK F.B. +2.77
OK T.S. +2.70
OK F.B. +3.60
DETAIL 8
11.86 Radius
ESSEN
4.49⁵
2.95
2.30
1.29⁵
1.10
KÜCHE
SCHACHT 3
1.63⁵
1.32
4.51
4.49⁵
WOHNEN
4.42 Sturz
ZIMMER
3.86
4.00
2.92
WM
BAD / WC
2.80
2.69
SCHACHT 4
ZIMMER
2.92
2.95
4.46 Sturz
1.41
2.70
DETAIL 14
DETAIL 13