



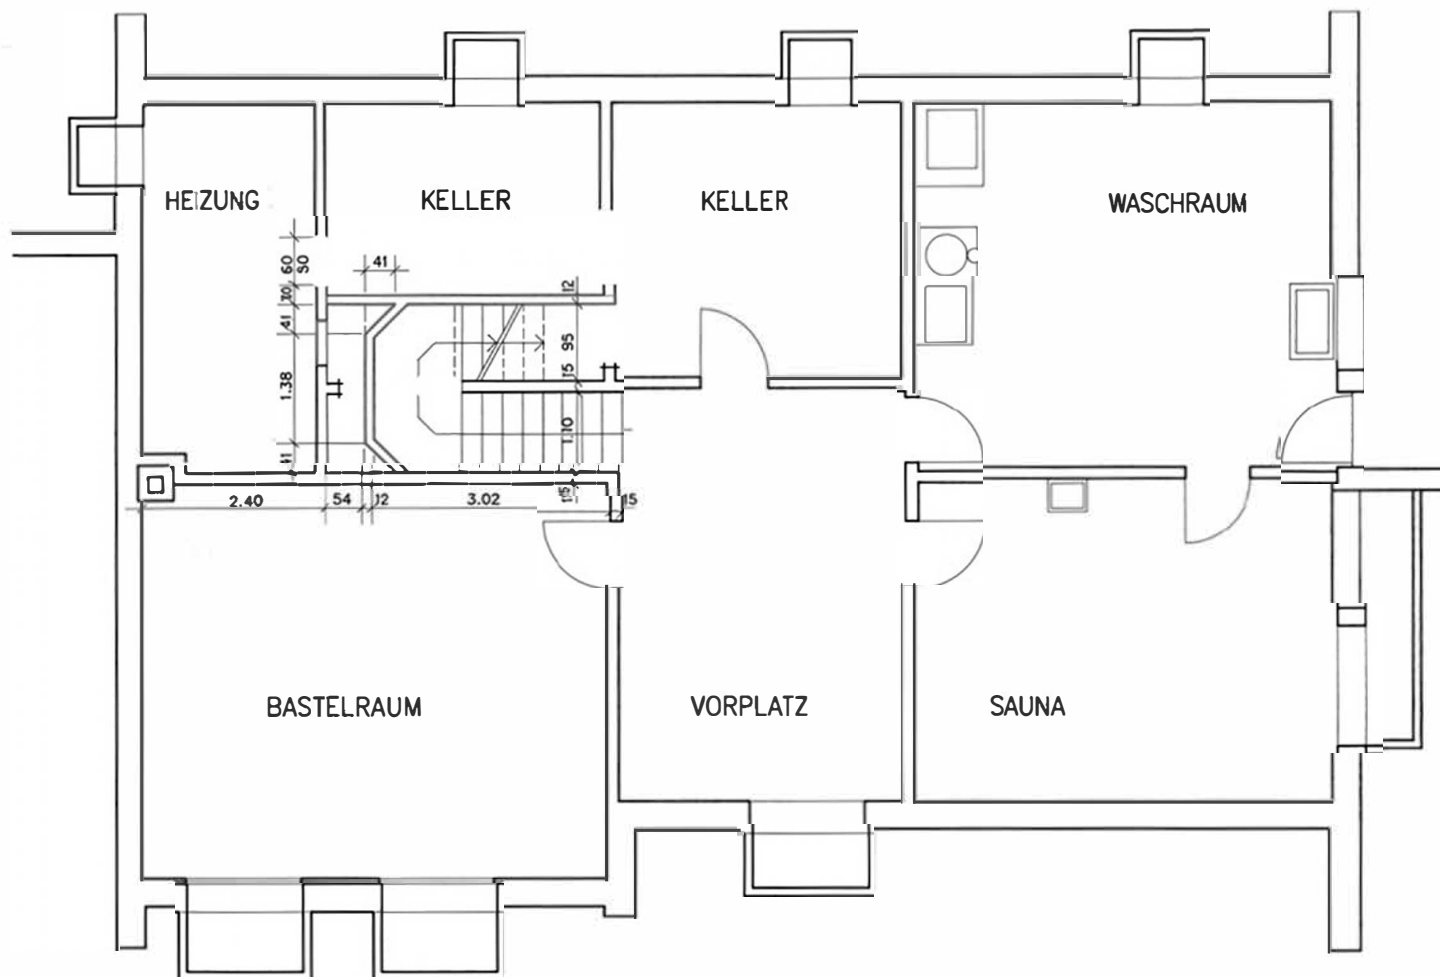


GRUNDRISS UNTERGESCHOSS MST. 1:50



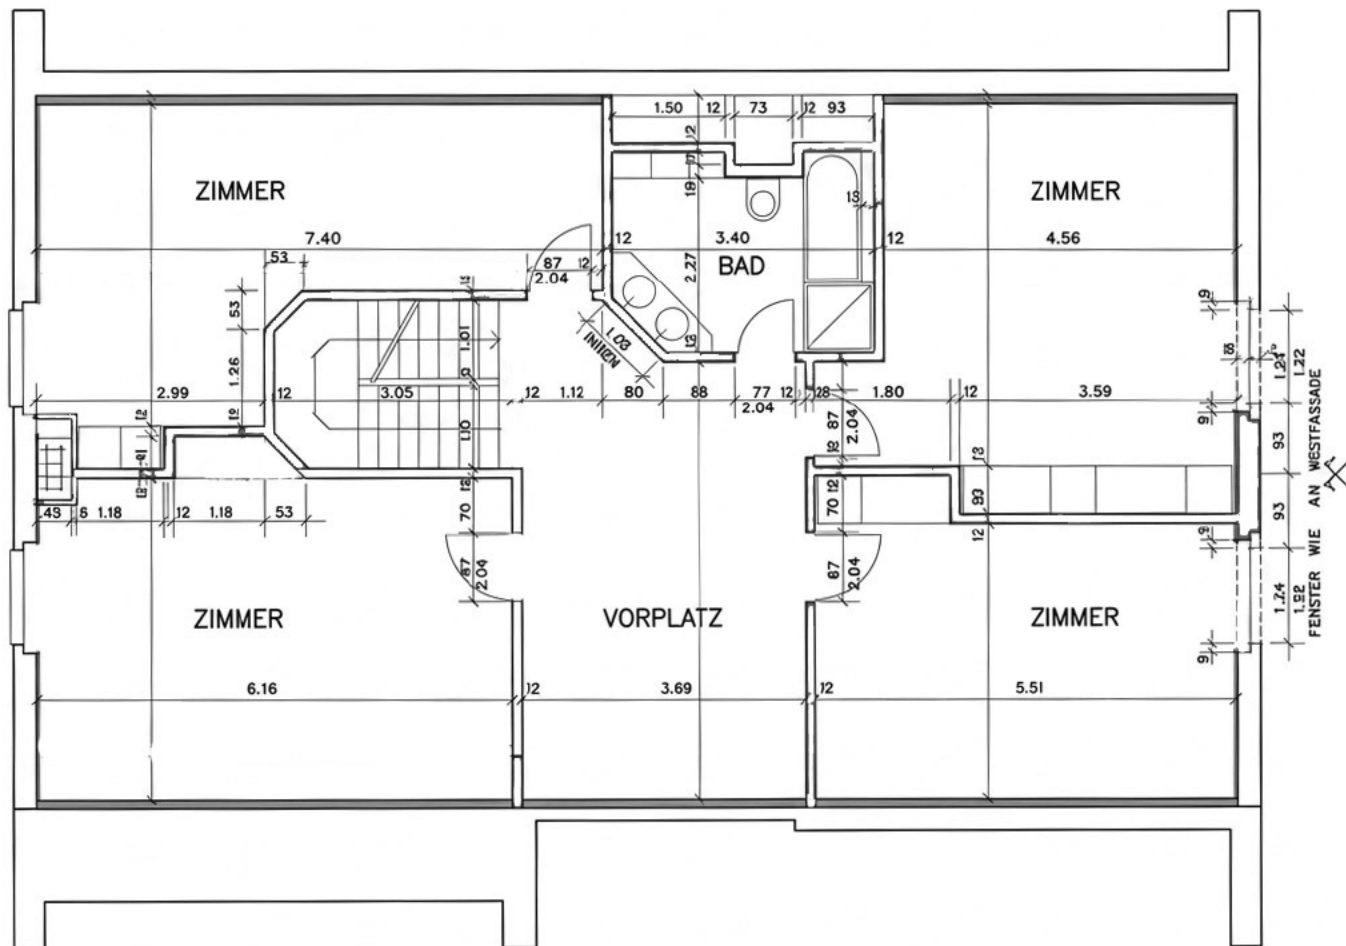

GRUNDRISS OBERGESCHOSS MST. 1:50

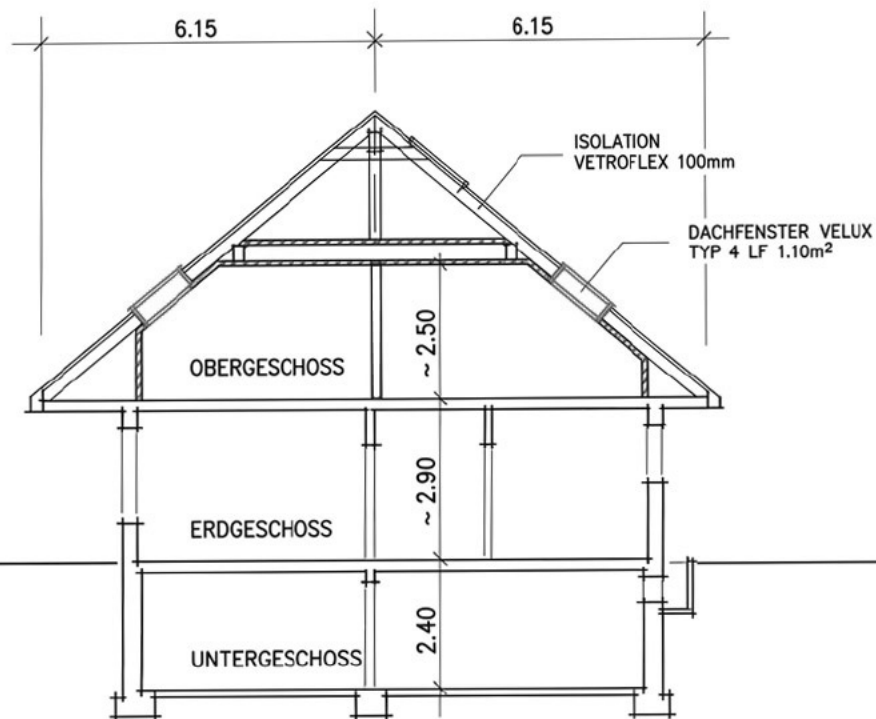

QUERSCHNITT