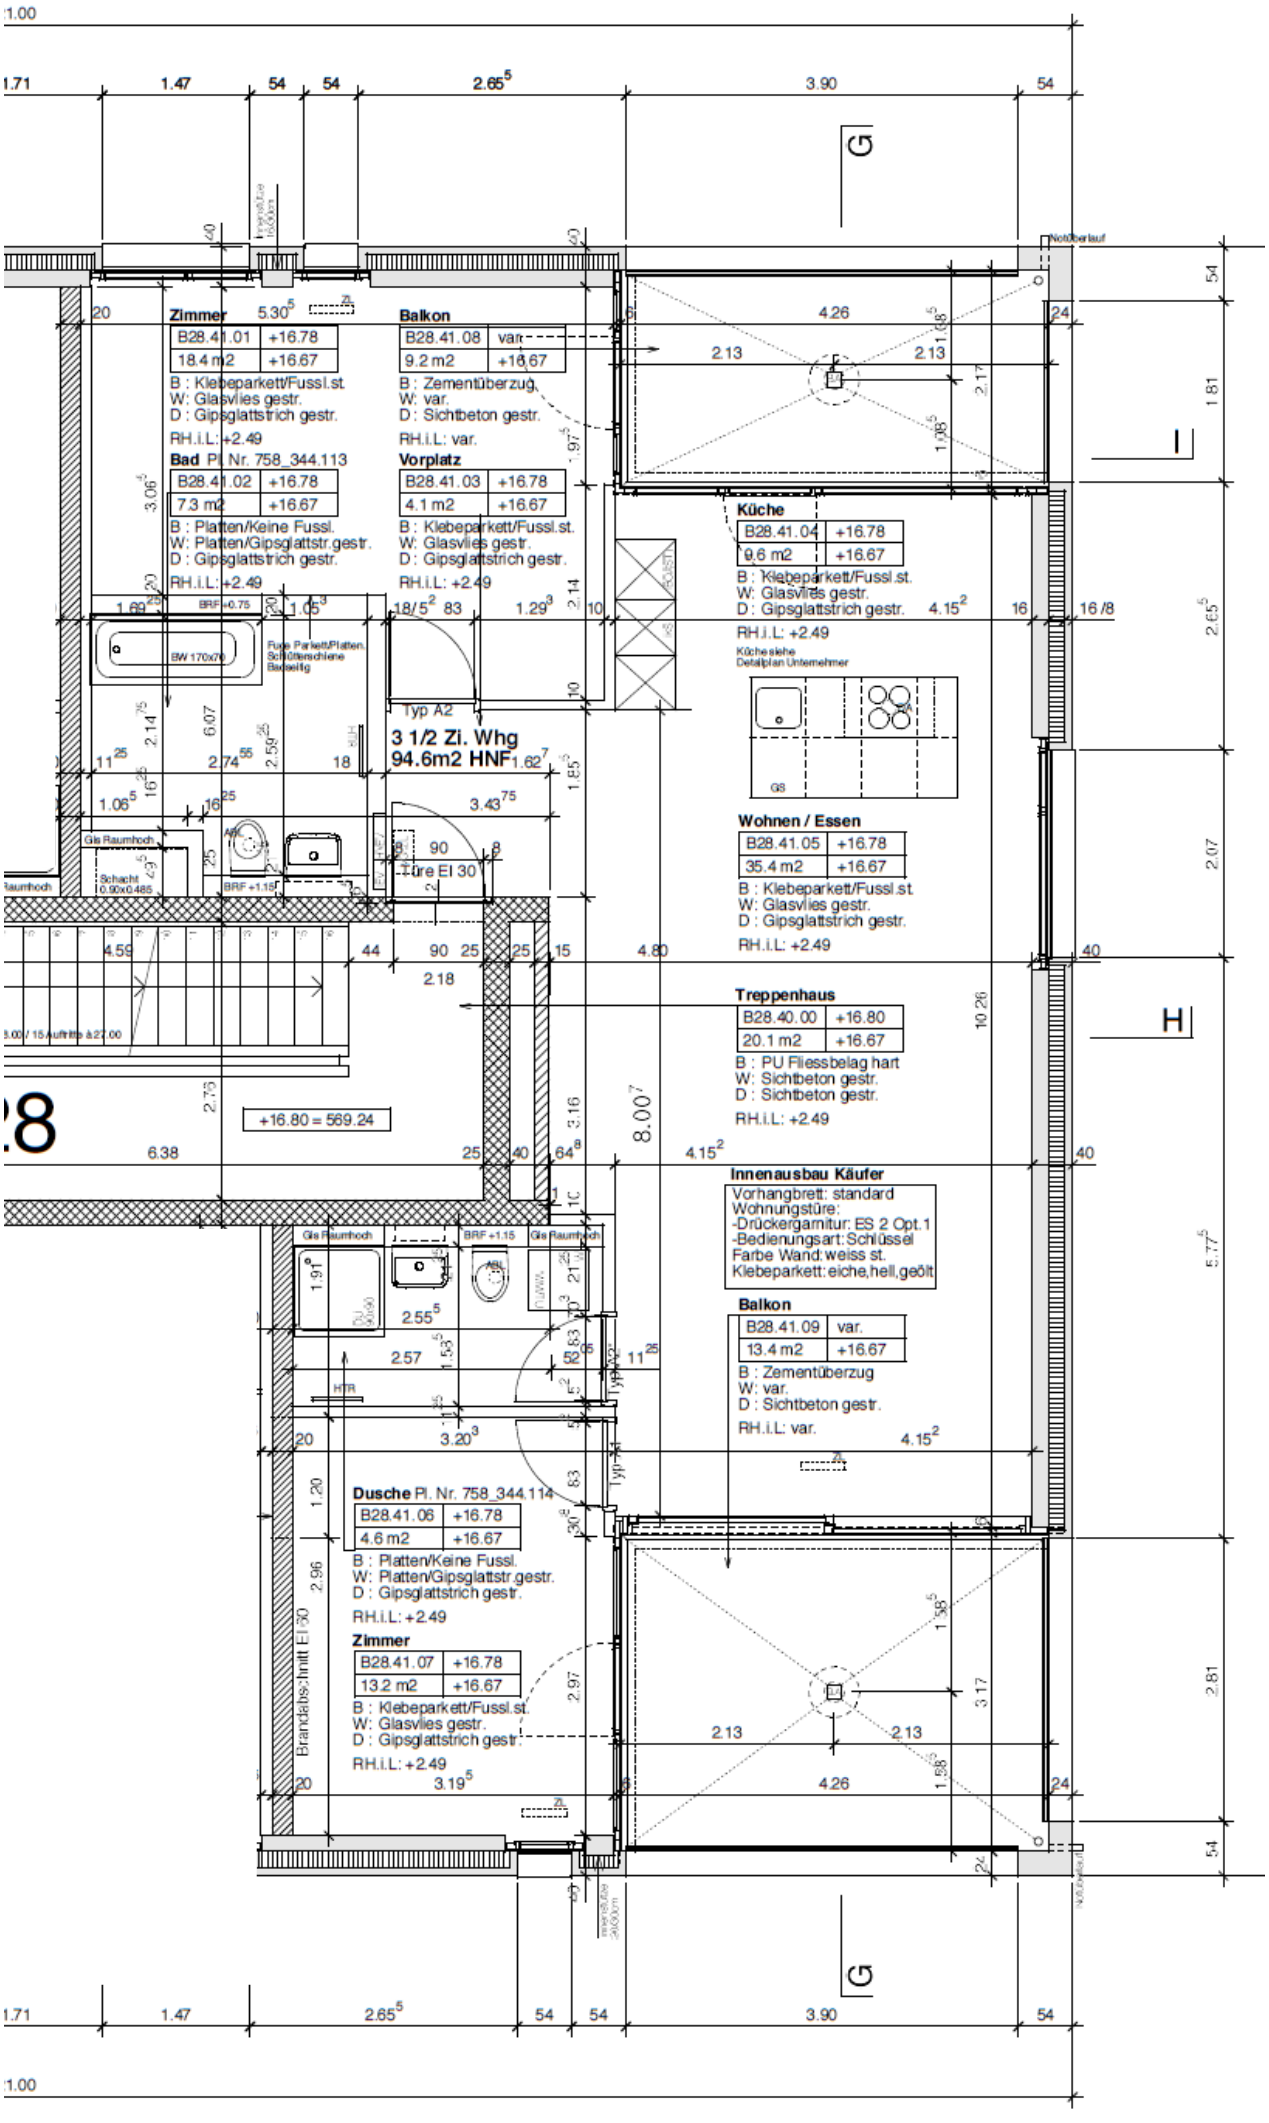

Zimmer
B28.41.01 +16.78
18.4 m2 +16.67
B : Klebeparkett/Fussl.st.
W: Glasvlies gestr.
D : Gipsglattstrich gestr.
RH.i.L: +2.49
Balkon
B28.41.08 var.
9.2 m2 +16.67
B : Zementüberzug
W: var.
D : Sichtbeton gestr.
RH.i.L: var.
Bad Pl. Nr. 758_344.113
B28.41.02 +16.78
7.3 m2 +16.67
B : Platten/Keine Fussl.
W: Platten/Gipsglattstr.gestr.
D : Gipsglattstrich gestr.
RH.i.L: +2.49
Vorplatz
B28.41.03 +16.78
4.1 m2 +16.67
B : Klebeparkett/Fussl.st.
W: Glasvlies gestr.
D : Gipsglattstrich gestr.
RH.i.L: +2.49
Küche
B28.41.04 +16.78
9.6 m2 +16.67
B : Klebeparkett/Fussl.st.
W: Glasvlies gestr.
D : Gipsglattstrich gestr.
RH.i.L: +2.49
Küchesiehe Detailplan Unternehmer
Wohnen / Essen
B28.41.05 +16.78
35.4 m2 +16.67
B : Klebeparkett/Fussl.st.
W: Glasvlies gestr.
D : Gipsglattstrich gestr.
RH.i.L: +2.49
Treppenhaus
B28.40.00 +16.80
20.1 m2 +16.67
B : PU Fliessbelag hart
W: Sichtbeton gestr.
D : Sichtbeton gestr.
RH.i.L: +2.49
3 1/2 Zi. Whg
94.6m2 HNF
Typ A2
Typ A1
Typ A4
Innenausbau Käufer
Vorhangbrett: standard
Wohnungstüre:
-Drückergarnitur: ES 2 Opt.1
-Bedienungsart: Schlüssel
Farbe Wand: weiss st.
Klebeparkett: eiche,hell,geölt
Balkon
B28.41.09 var.
13.4 m2 +16.67
B : Zementüberzug
W: var.
D : Sichtbeton gestr.
RH.i.L: var.
Dusche Pl. Nr. 758_344.114
B28.41.06 +16.78
4.6 m2 +16.67
B : Platten/Keine Fussl.
W: Platten/Gipsglattstr.gestr.
D : Gipsglattstrich gestr.
RH.i.L: +2.49
Zimmer
B28.41.07 +16.78
13.2 m2 +16.67
B : Klebeparkett/Fussl.st.
W: Glasvlies gestr.
D : Gipsglattstrich gestr.
RH.i.L: +2.49
+16.80 = 569.24
Brandabschnitt EI 90
Tür EI 30
Notüberlauf
G
H
I