alex buob AG dipl. architekt HBK/SIA

wiggenrainstrasse 18
9400 rorschacherberg
tel. +41 71 855 55 22
fax. +41 71 855 35 44

www.alexbuob.ch

weidstrasse 31
9410 heiden
tel. +41 71 891 35 66
fax. +41 71 891 63 66

info@alexbuob.ch

ÜBERBAUUNG AM ROSENBERG
9410 HEIDEN

GRUNDRISS HAUS B UNTERGESCHOSS

WERKPLAN BROUILLON

nr.	0909-0819
mst.	1:50
dat.	21.01.2013
gr.	60 / 84
gez.	NG
	ALLPLAN 2011

±0.00 = OK F.BO. UG =000.00 m.ü.M.

ES DÜRFEN KEINE MASSE AUS DEM PLAN GEMESSEN WERDEN.
DIE MASSE SIND AM BAU ZU KONTROLLIEREN. MASSDIFFERENZEN SIND DER BAULEITUNG UNVERZÜGLICH MITZUTEILEN.

BETON
BACKSTEIN BN
WÄRMEDÄMMUNG

OK	OBERKANT
UK	UNTERKANT
BR	BRÜSTUNG
ST	STURZ
SW	OK SCHWELLE
DW	DACHWASSER
RAF	RAFFLAMELLENSTOREN
MFB	METALLFENSTERBANK
B	BODEN
W	WAND
D	DECKE
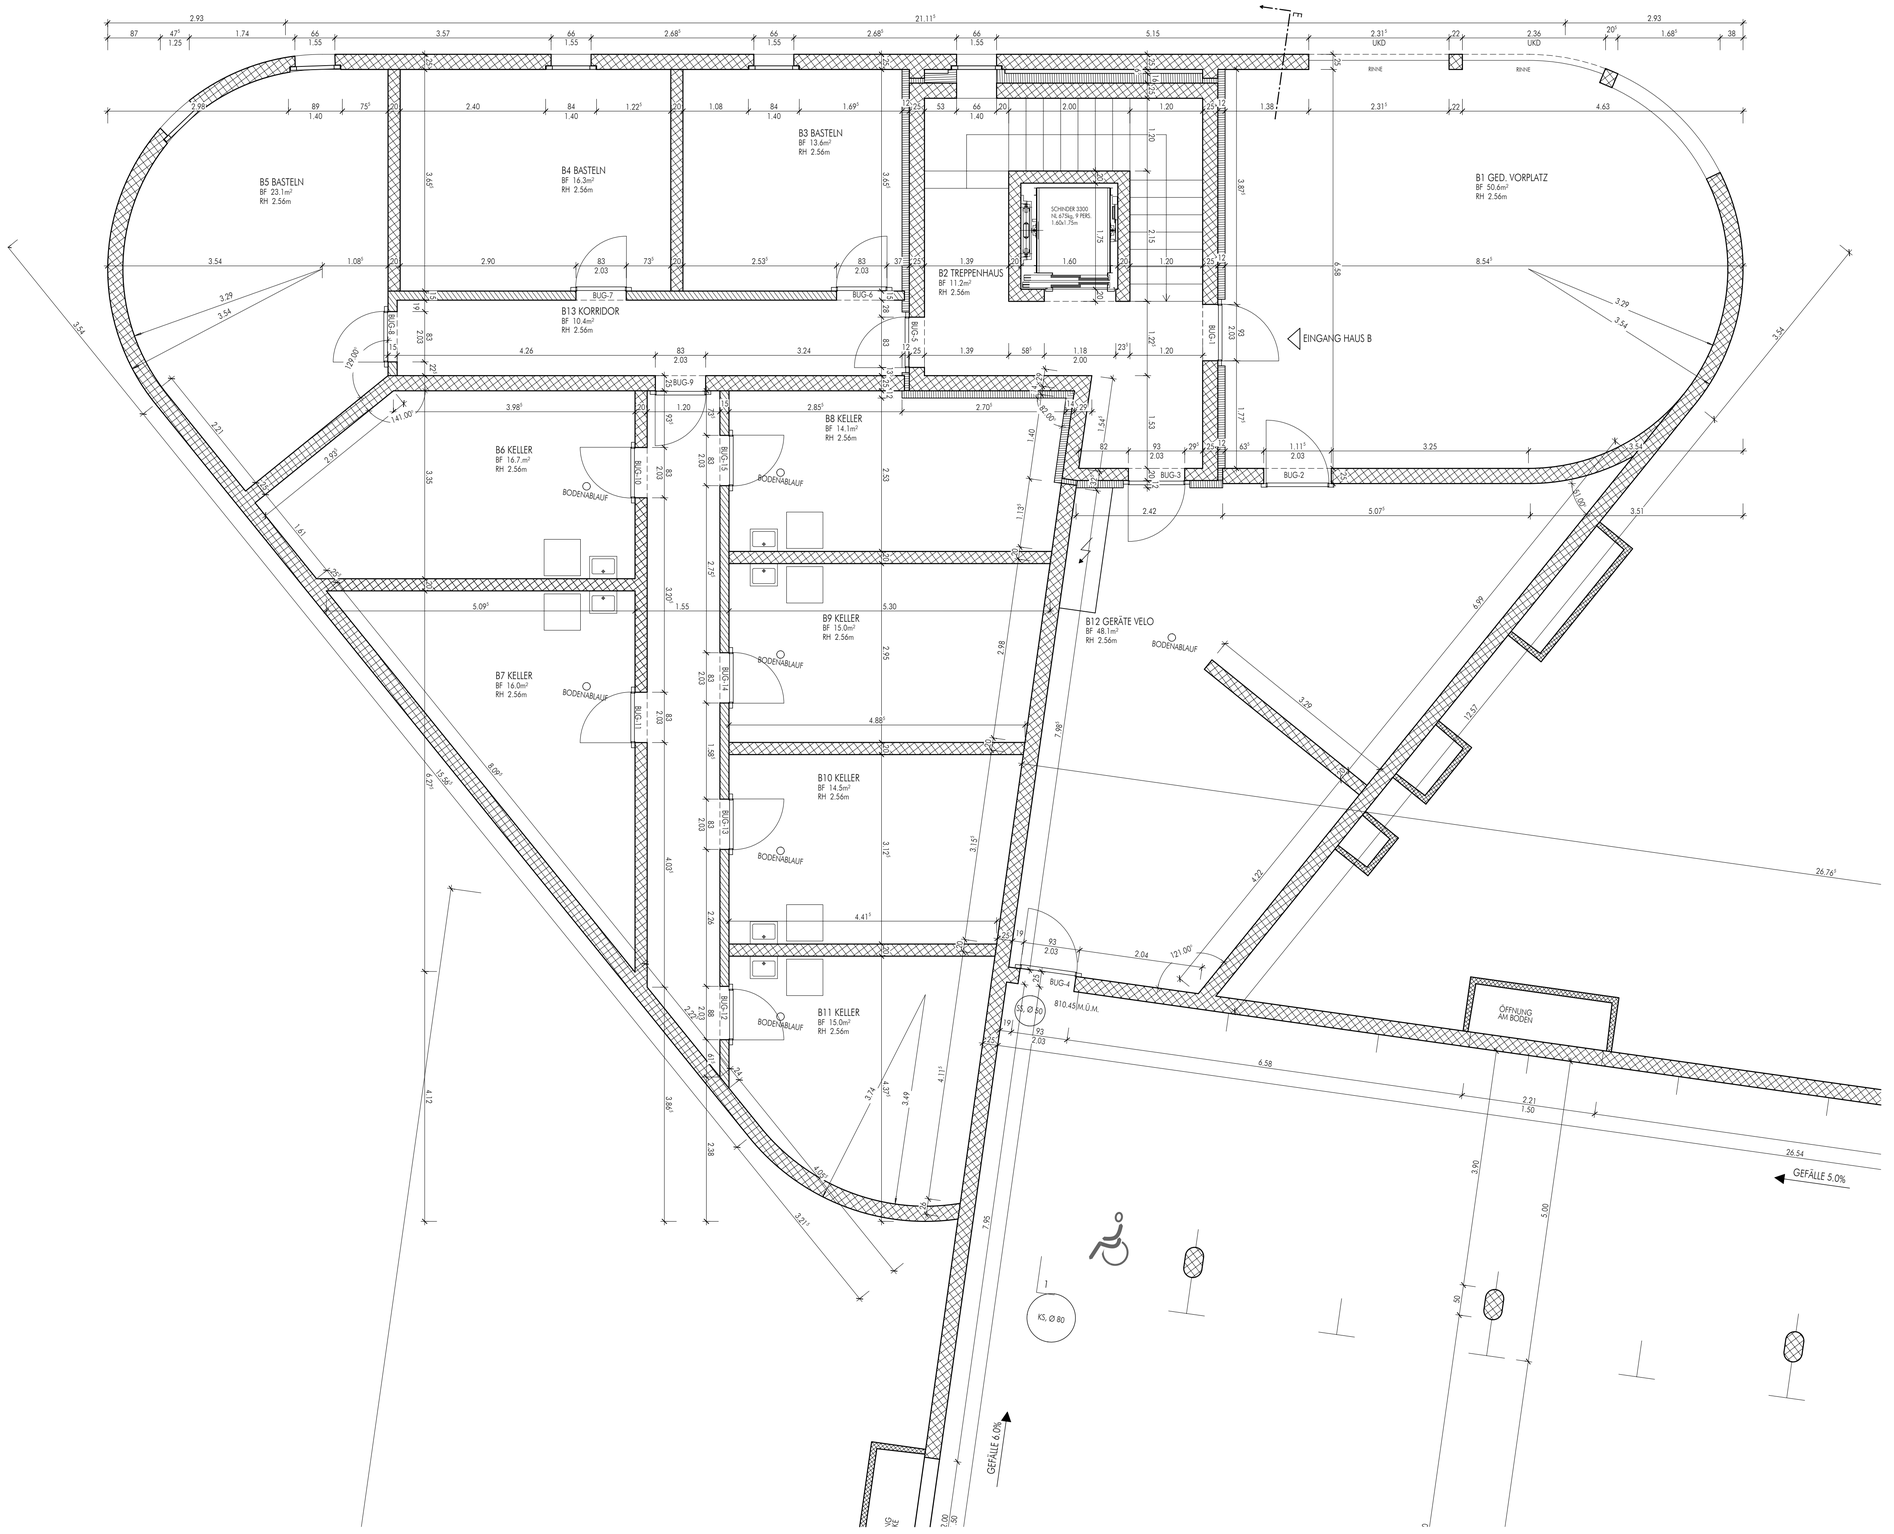
PLAN	ÄNDERUNGEN	DATUM, SIGNATUR
.	.	.
.	.	.
.	.	.
.	.	.
.	.	.
.	.	.
.	.	.
.	.	.
.	.	.
.	.	.
.	.	.
.	.	.