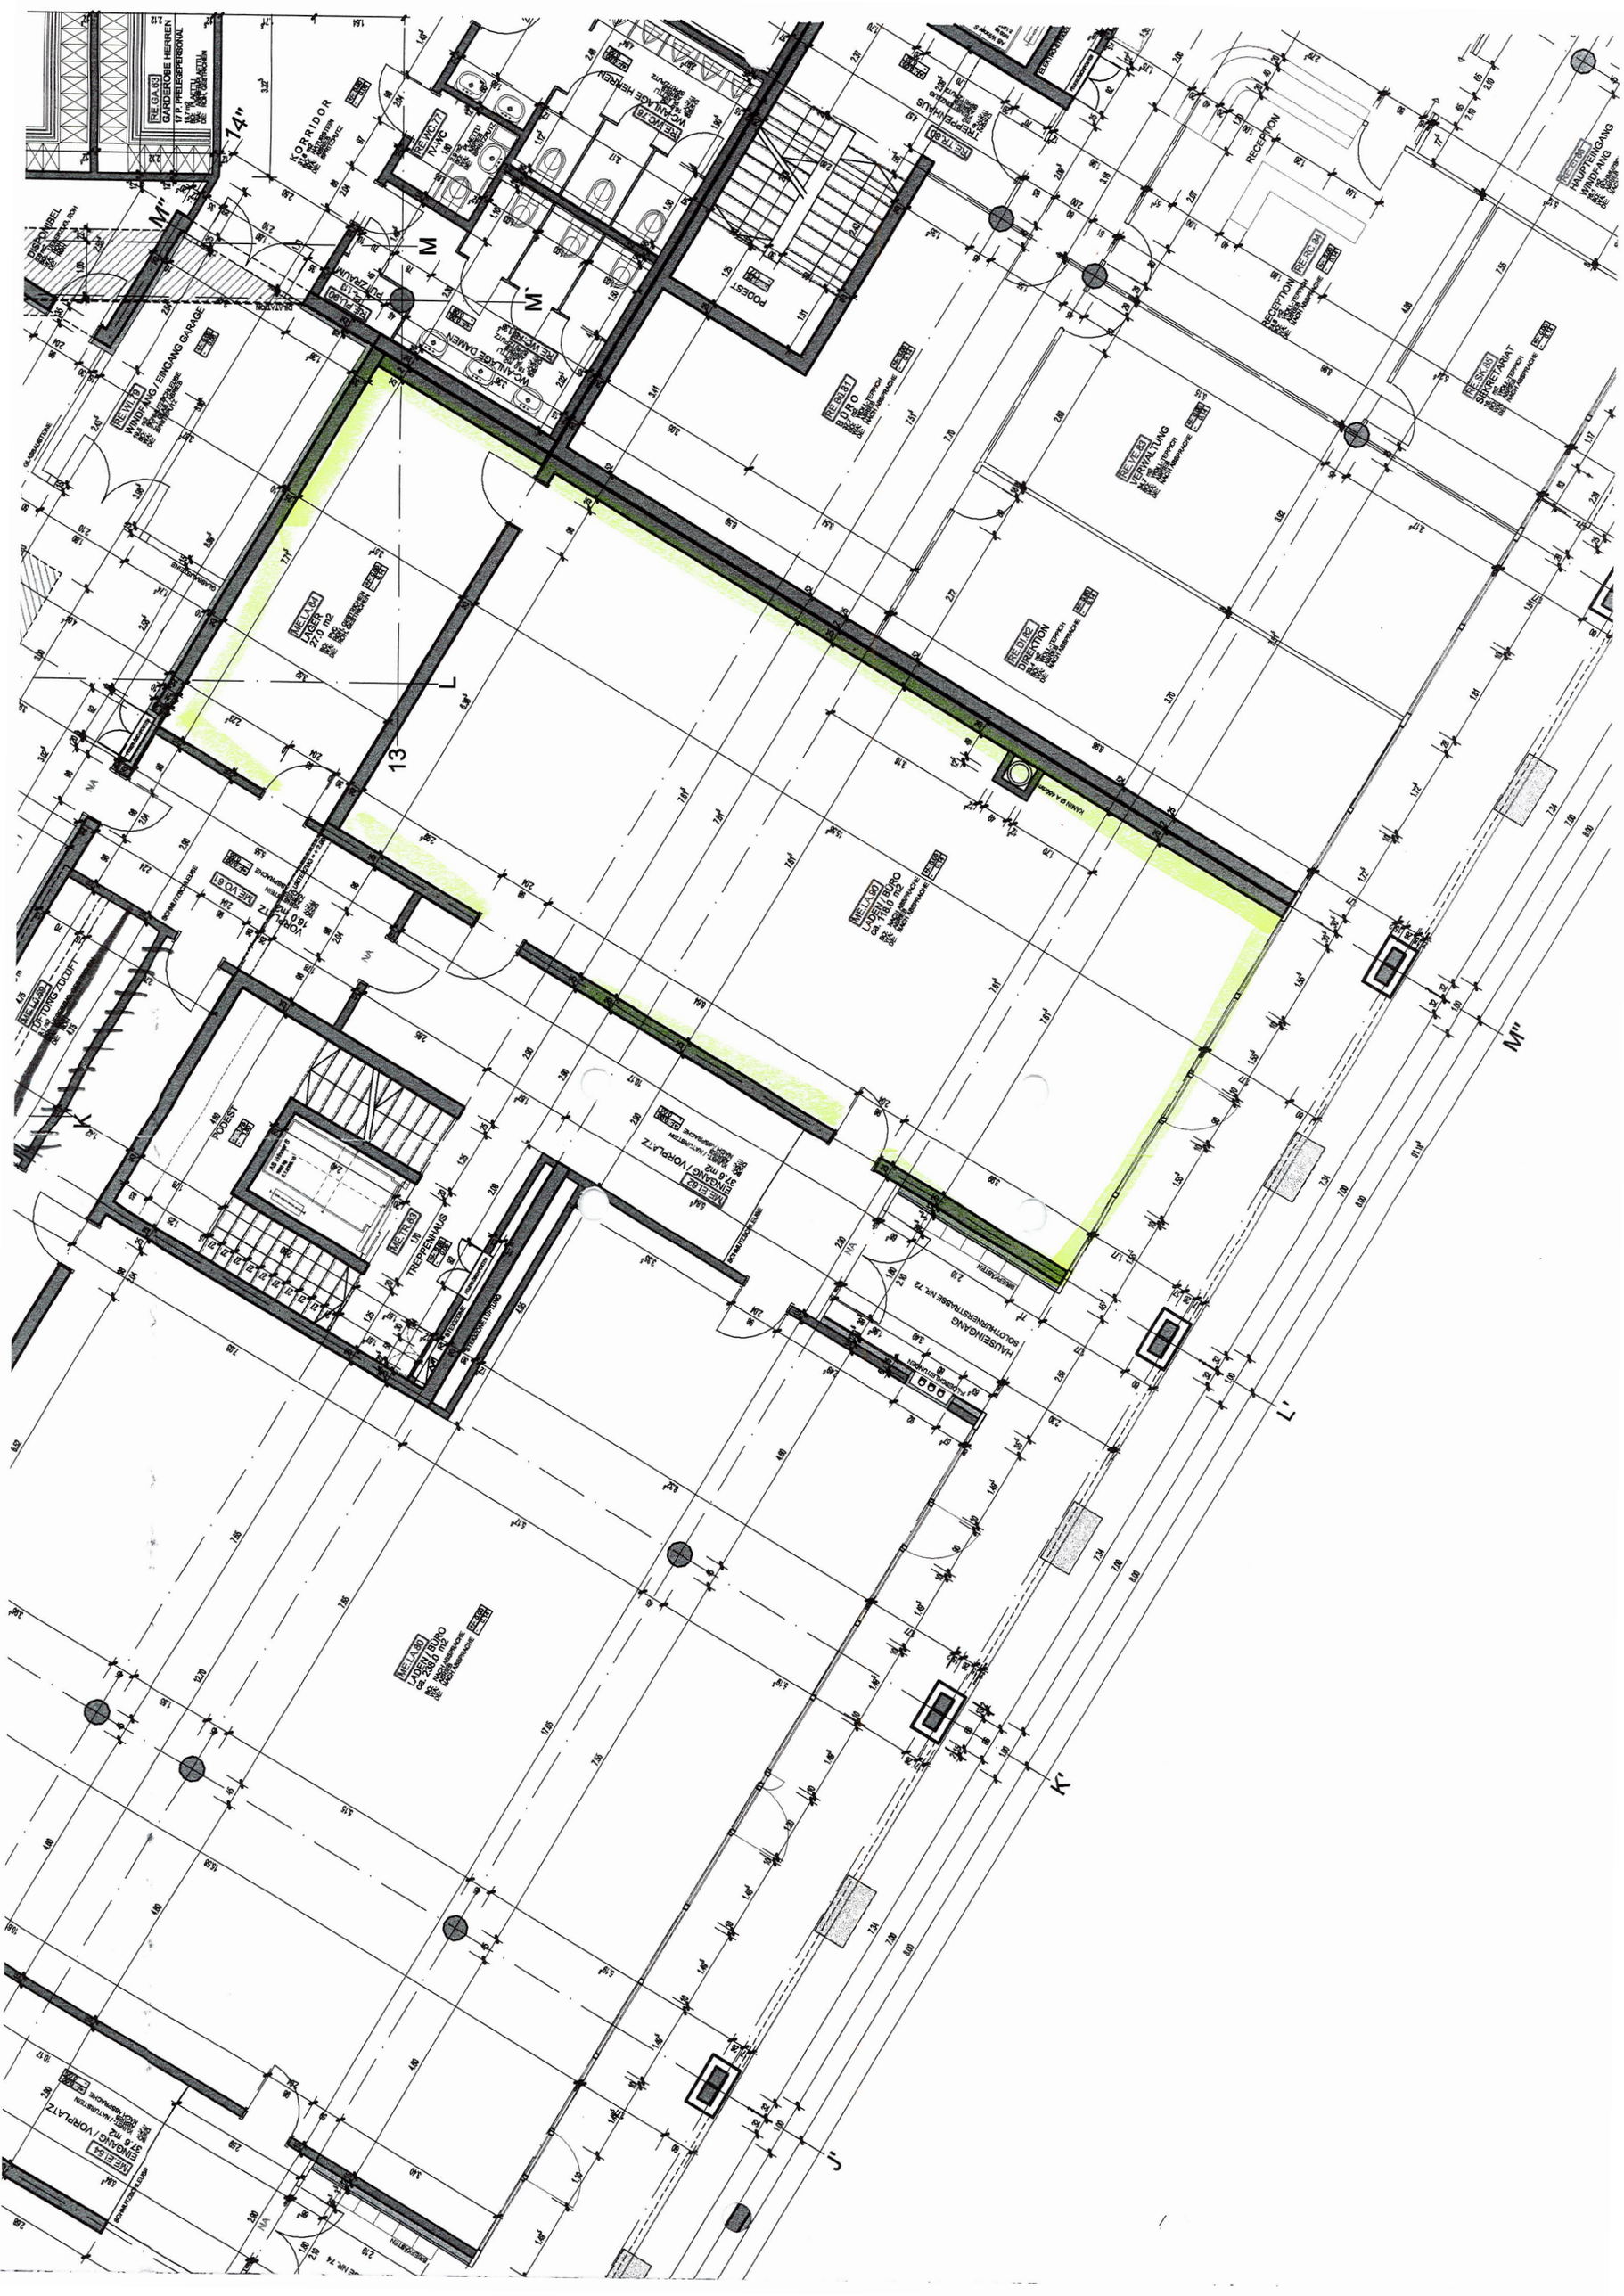
KORRIDOR
RECEPTION
TREPPENHAUS
LAGER
BÜRO
VERWALTUNG
SEKRETARIAT
EINGANG / VORPLATZ
TREPPENHAUS
LADEN / BÜRO
HAUPTEINGANG
WINDFANG / EINGANG GARAGE
13
14"
M
M'
M"
L
L'
K'
J'