




# Objekt Planunterlagen

Im Schlatt 1, 6845 Hohenems

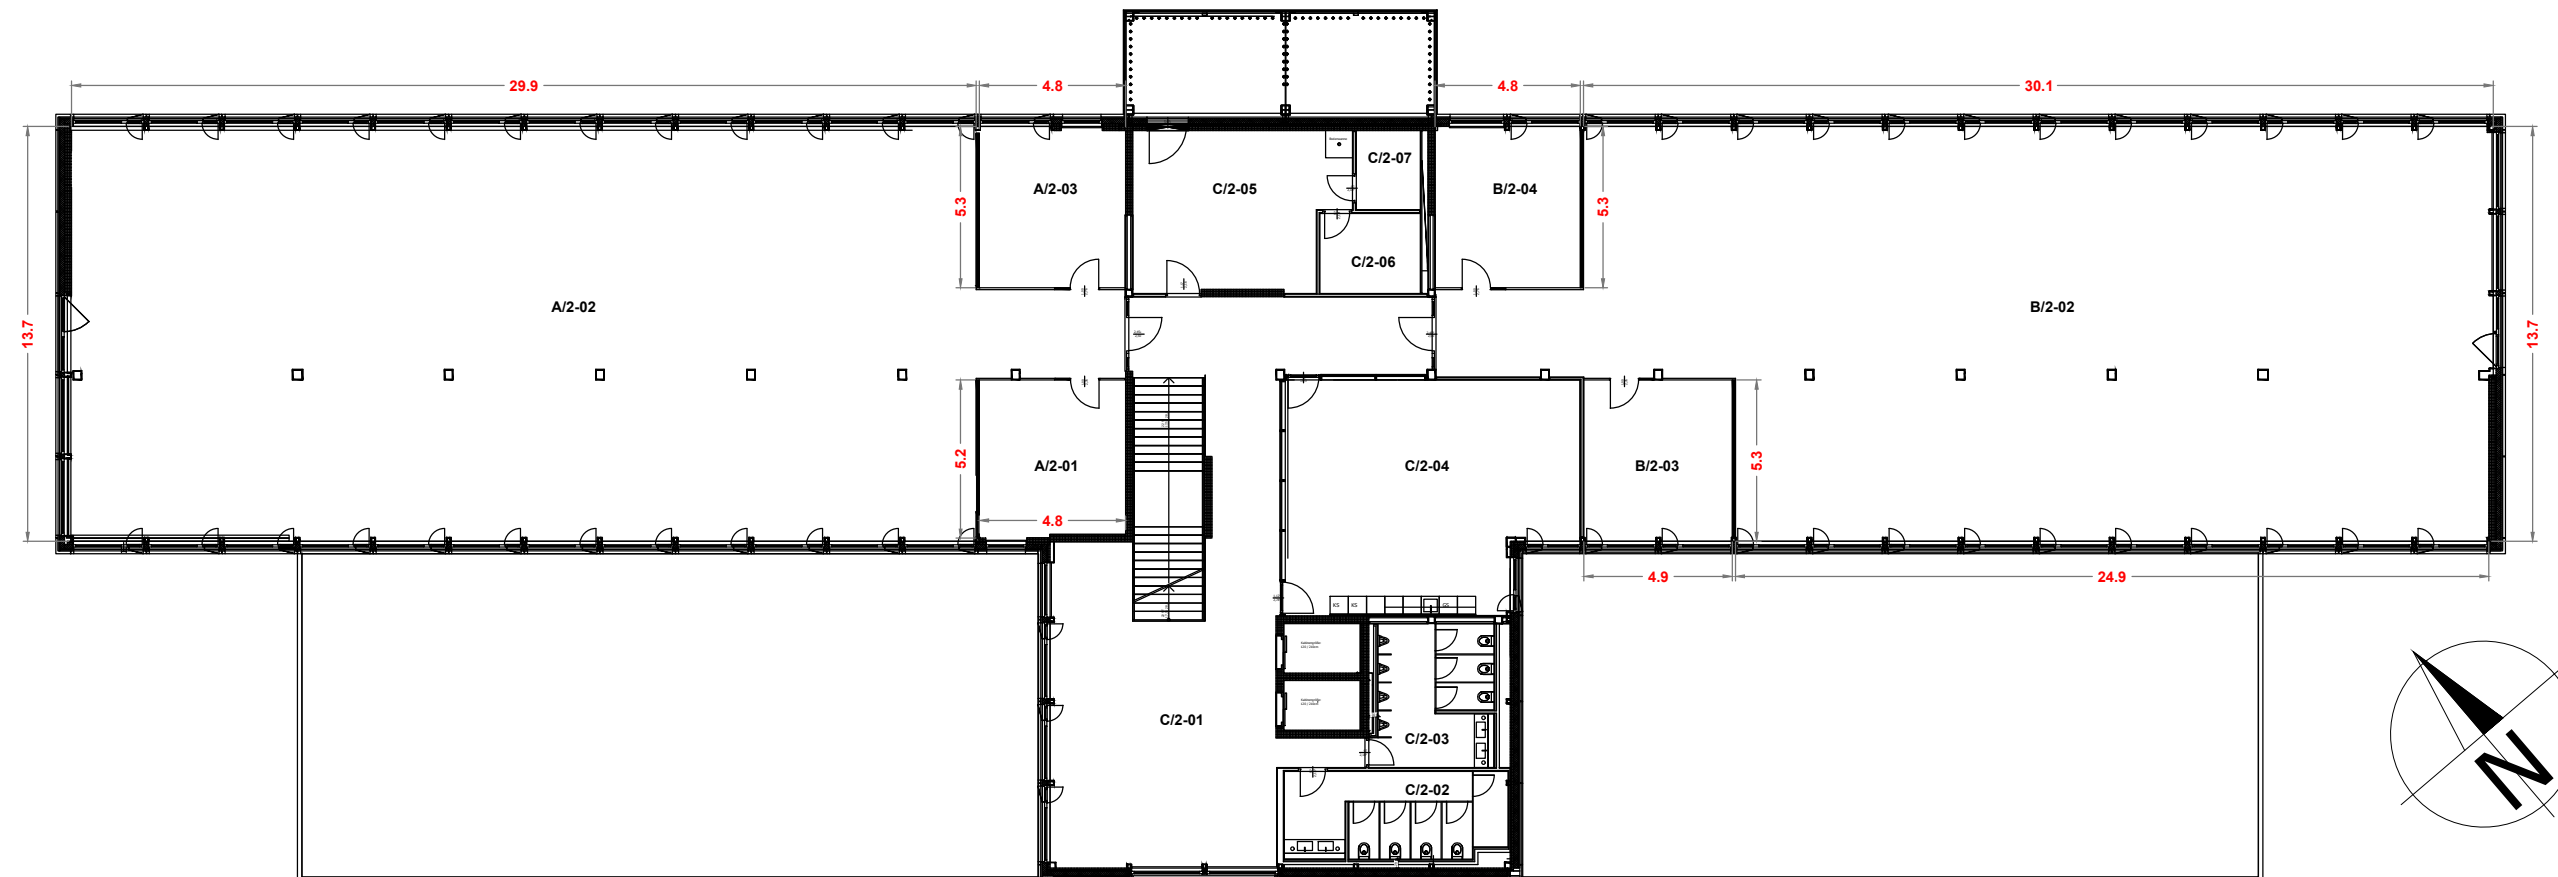

Raumbezeichnung	Größe
A/2-01	25,1 m <sup>2</sup>
A/2-02	425,4 m <sup>2</sup>
A/2-03	25,6 m <sup>2</sup>
Gesamt	476,1 m <sup>2</sup>

Raumbezeichnung	Größe
B/2-02	398,1 m <sup>2</sup>
B/2-03	26,1 m <sup>2</sup>
B/2-04	25,6 m <sup>2</sup>
Gesamt	449,8 m <sup>2</sup>

Raumbezeichnung	Größe
C/2-01	135,9 m <sup>2</sup>
C/2-02	20,4 m <sup>2</sup>
C/2-03	17,9 m <sup>2</sup>
C/2-04	70,2 m <sup>2</sup>
C/2-05	35,4 m <sup>2</sup>
C/2-06	8,8 m <sup>2</sup>
C/2-07	5,5 m <sup>2</sup>
Gesamt	294,1 m <sup>2</sup>

Gesamte Fläche Ebene 2	1220,0 m <sup>2</sup>
------------------------	-----------------------

Raumhöhe: 2,80 m


## Bürogebäude - Ebene 2

gezeich. | drawn WINN  
Index 1.0

Datum | Date 27.02.2025  
Format | format A3  
Maßstab | Scale 1:250

Meusburger Immobilien GmbH | Kesselstraße 42 | 6960 Wolfurt | AUSTRIA

**meusburger**

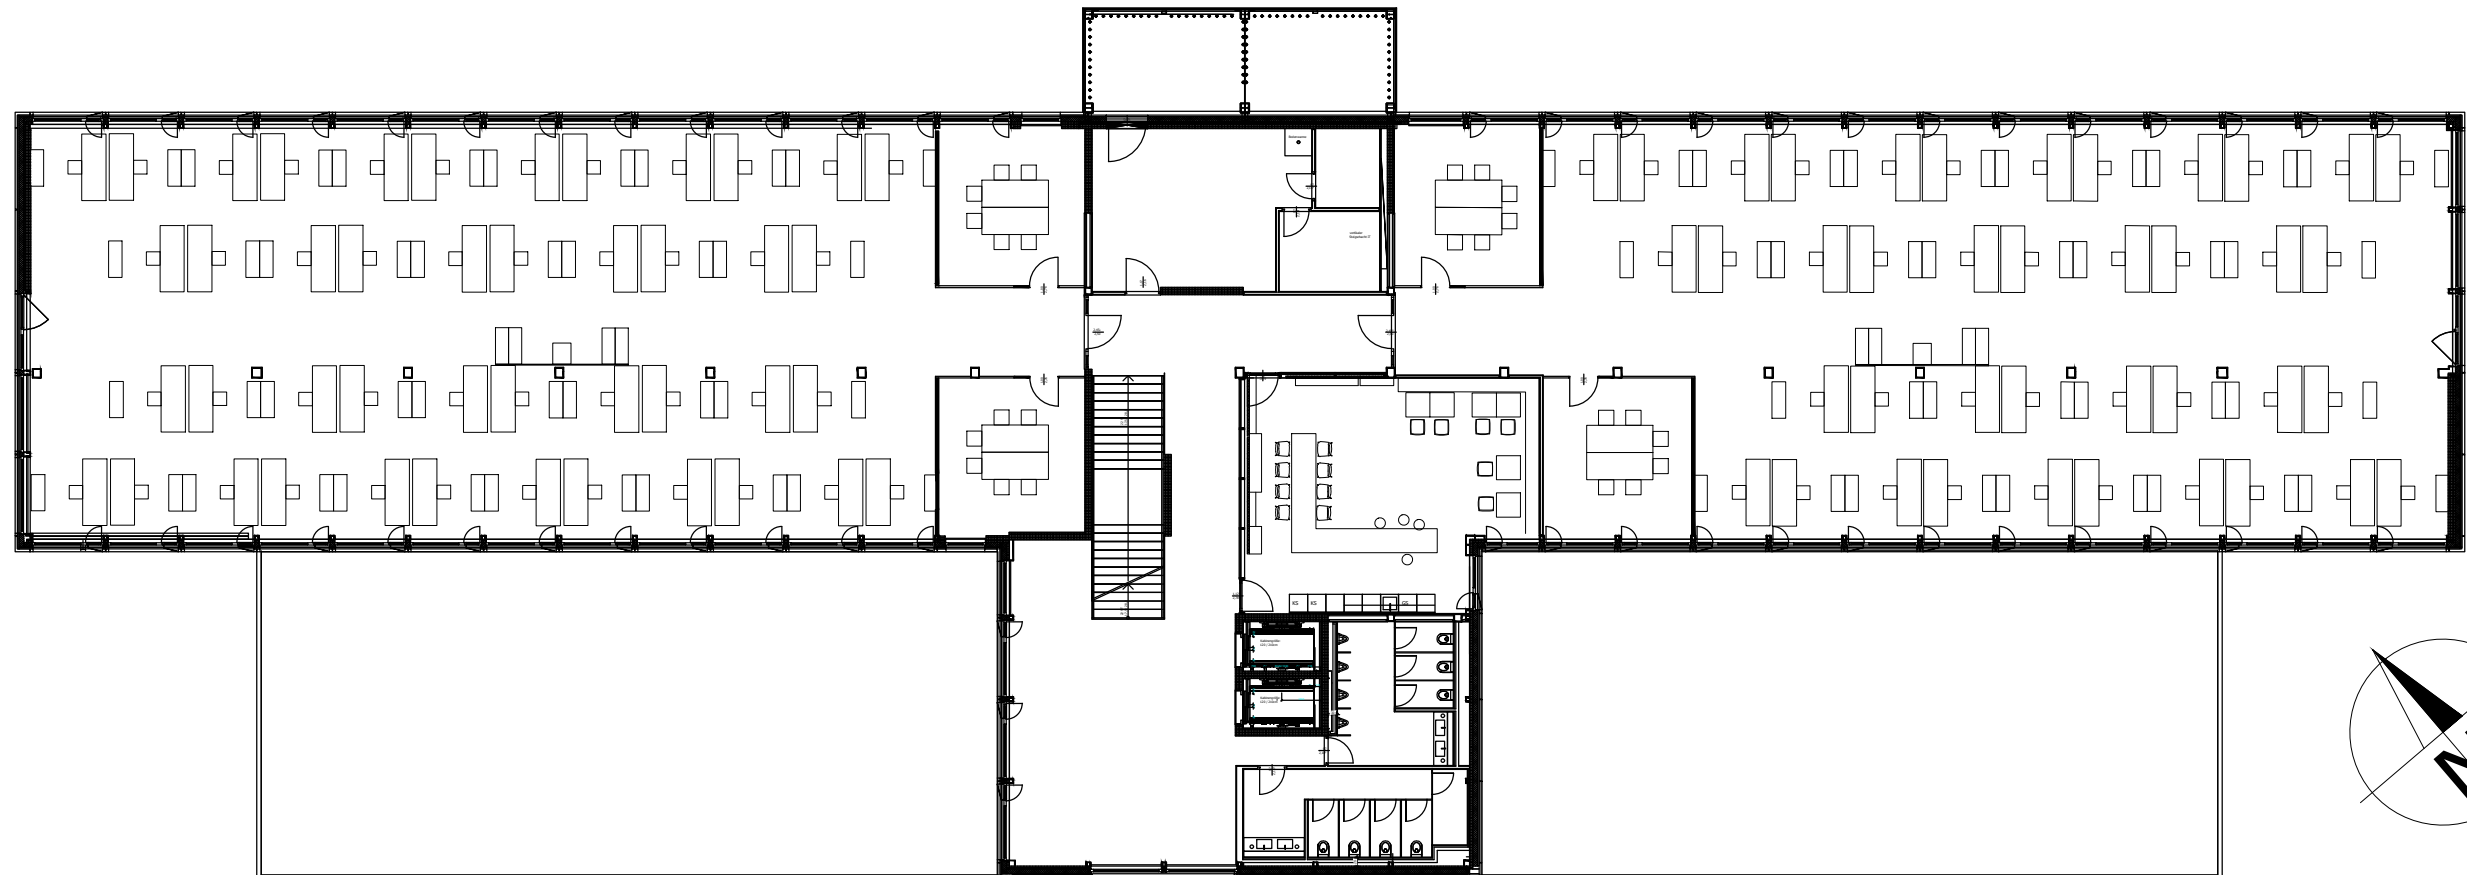

**Ebene 1 - 4 mit Möblierung**

gezeich. | drawn WINN  
Index 1.0

Datum | Date 27.02.2025  
Format | format A3  
Maßstab | Scale 1:250