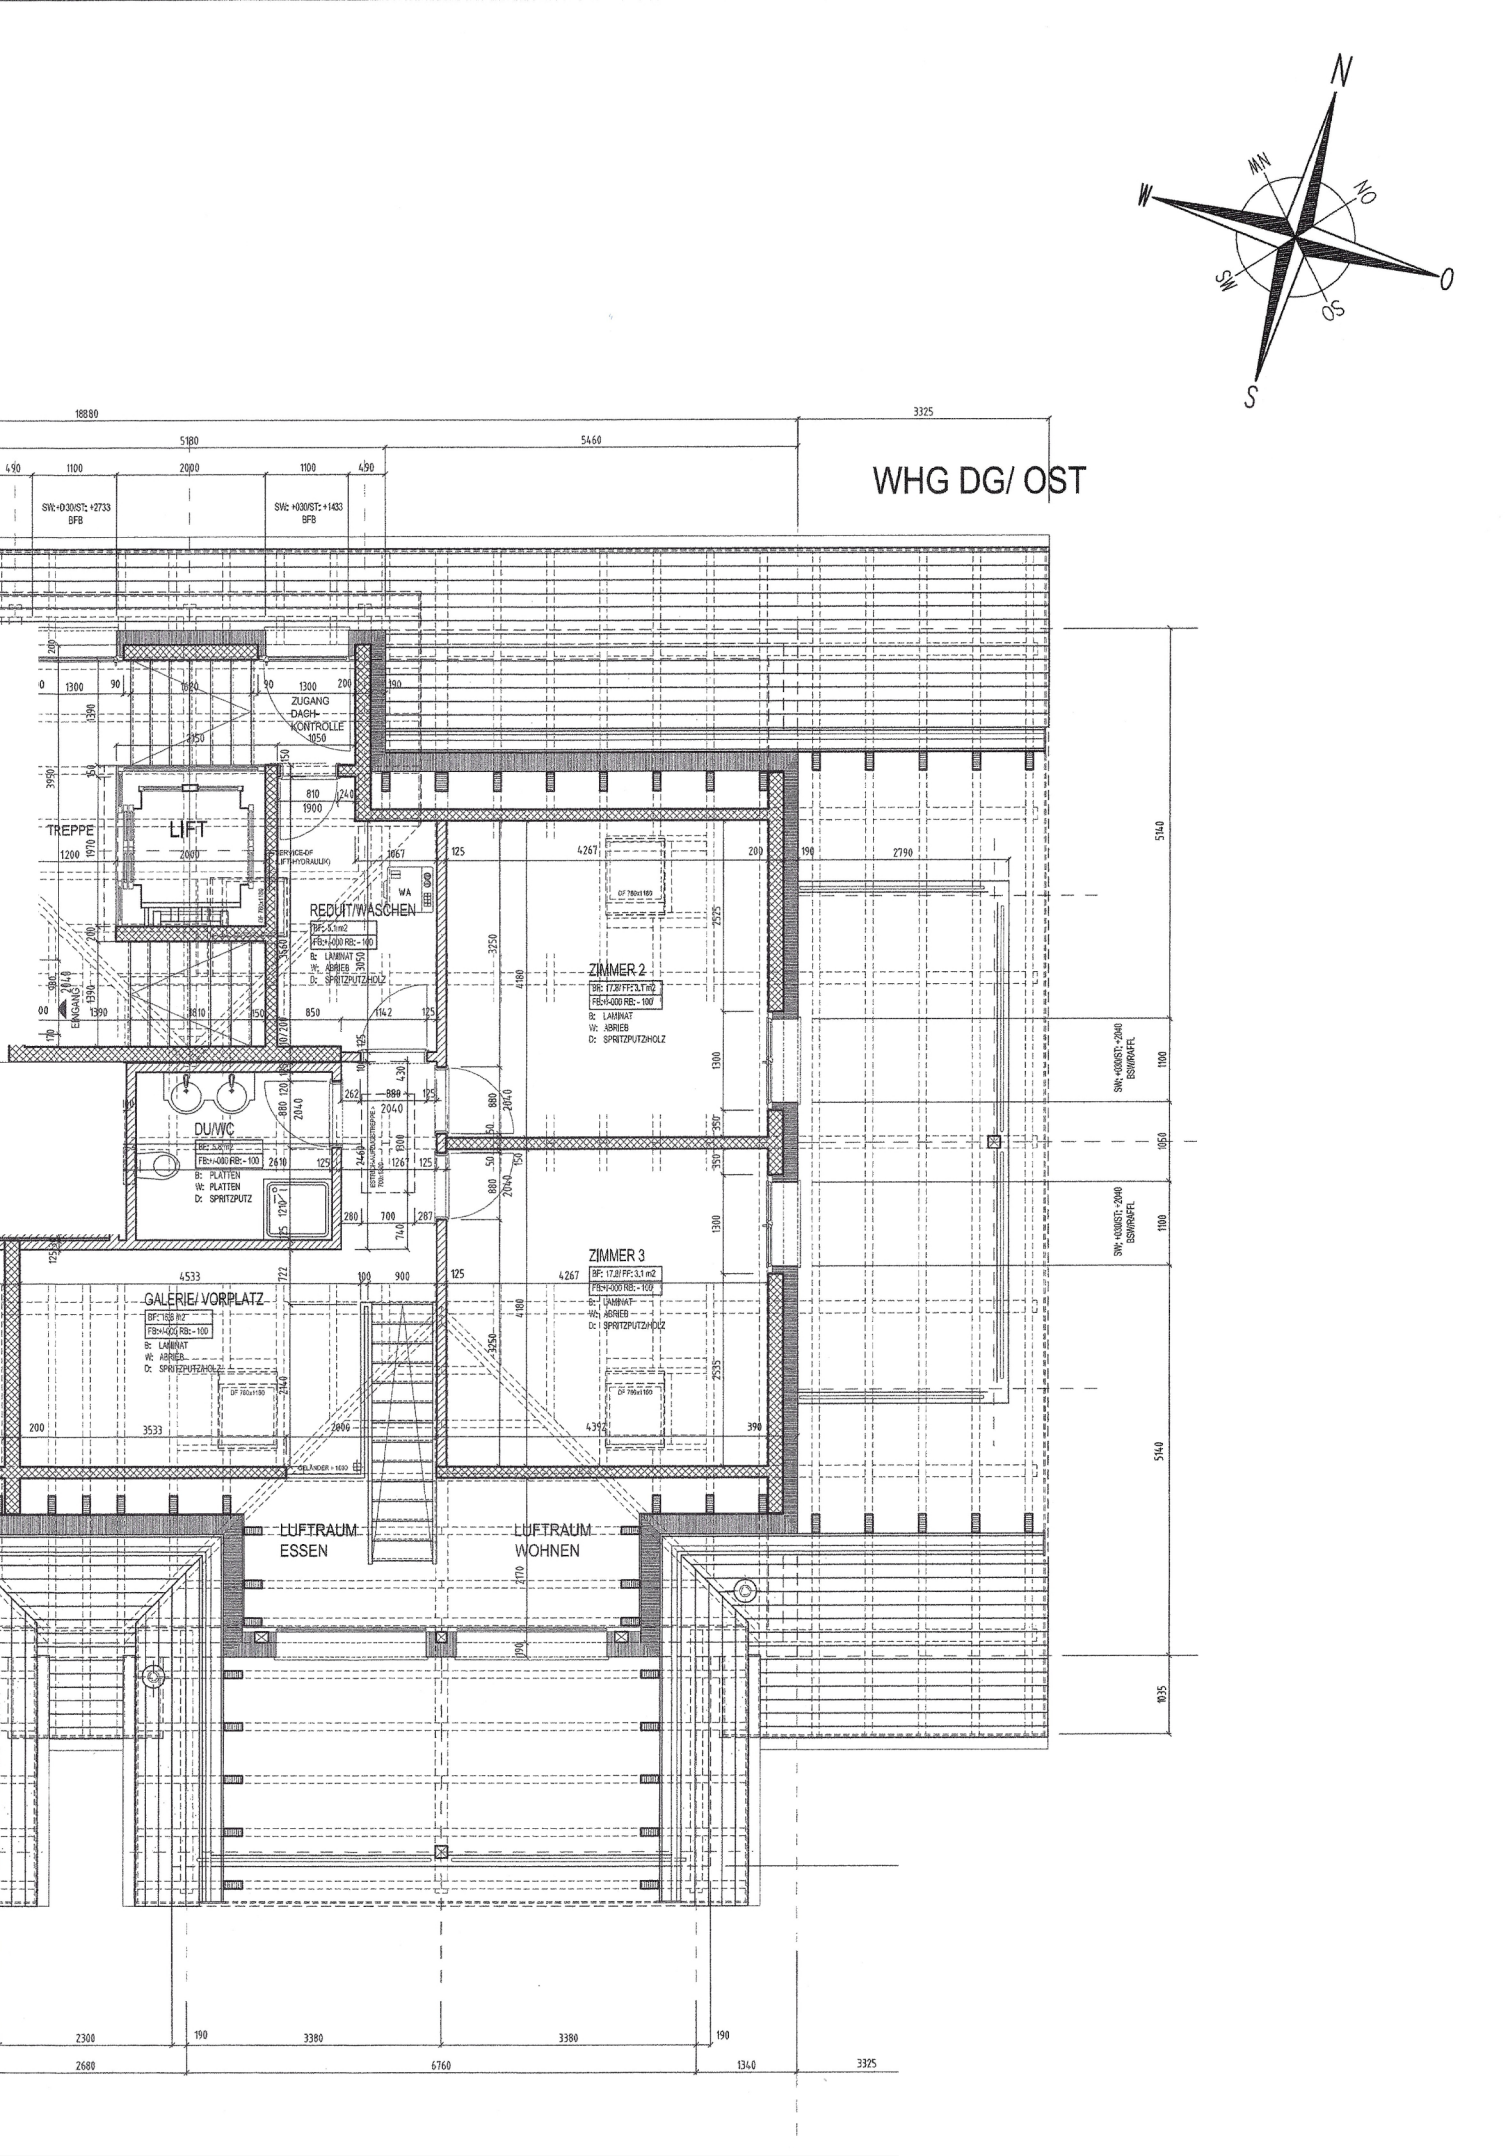

N
NW
NO
W
O
SW
OS
S
WHG DG/ OST
18880
5180
5460
3325
490
1100
2000
1100
490
SW: -030/ST: +2733
BFB
SW: +030/ST: +1433
BFB
ZUGANG
DACH-
KONTROLLE
1050
TREPPE
LIFT
2000
SERVICE-OF
LIFTHYDRAULIK)
REDUIT/WASCHEN
BF: 5,1 m2
FB: +000 RB: - 100
B: LAMINAT
W: ABRIEB
D: SPRITZPUTZHOLZ
WA
EINGANG
DU/WC
BF: 3,2 m2
FB: +000 RB: - 100
B: PLATTEN
W: PLATTEN
D: SPRITZPUTZ
ZIMMER 2
BF: 17,2/ FF: 3,1 m2
FB: +000 RB: - 100
B: LAMINAT
W: ABRIEB
D: SPRITZPUTZHOLZ
ZIMMER 3
BF: 17,8/ FF: 3,1 m2
FB: +000 RB: - 100
B: LAMINAT
W: ABRIEB
D: SPRITZPUTZHOLZ
GALERIE/ VORPLATZ
BF: 16,8 m2
FB: +000 RB: - 100
B: LAMINAT
W: ABRIEB
D: SPRITZPUTZHOLZ
LUFTRAUM
ESSEN
LUFTRAUM
WOHNEN
GELÄNDER = 1030
SW: +030/ST: +2040
BSW/RAFFL
SW: +030/ST: +2040
BSW/RAFFL
5140
1100
1050
1100
5140
1035
2300
190
3380
3380
190
2680
6760
1340
3325