


# Parzellenplan

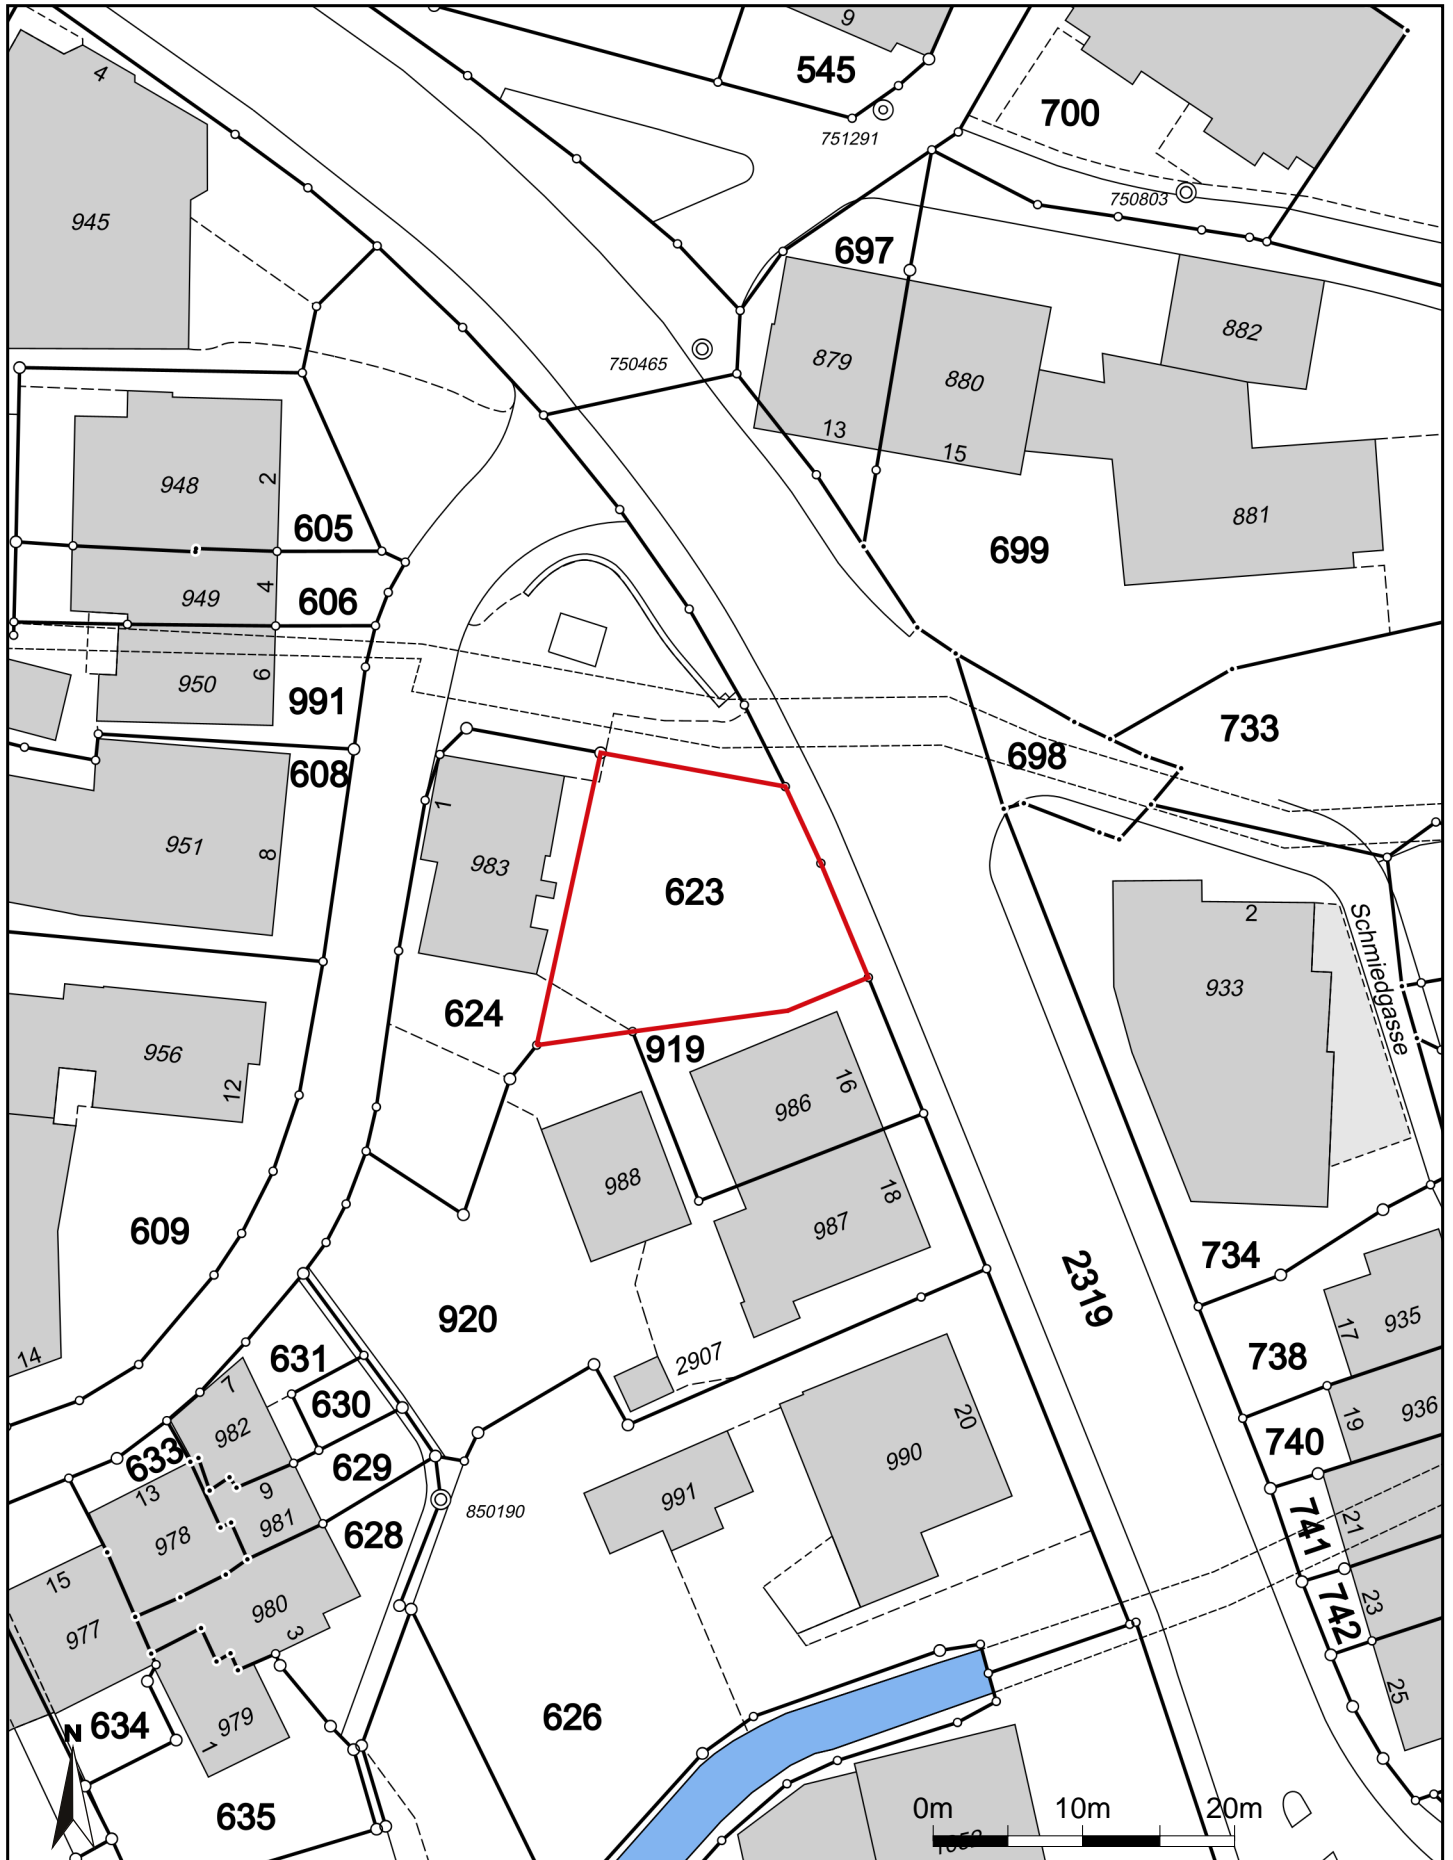

Für die Richtigkeit und Aktualität der Daten wird keine Garantie übernommen.

Es gelten die Nutzungsbedingungen des Geoportals.

16.03.2026

Quelle: Amtliche Vermessung

Masstab 1:500

Zentrumskoordinaten: 2'732'010, 1'252'781