


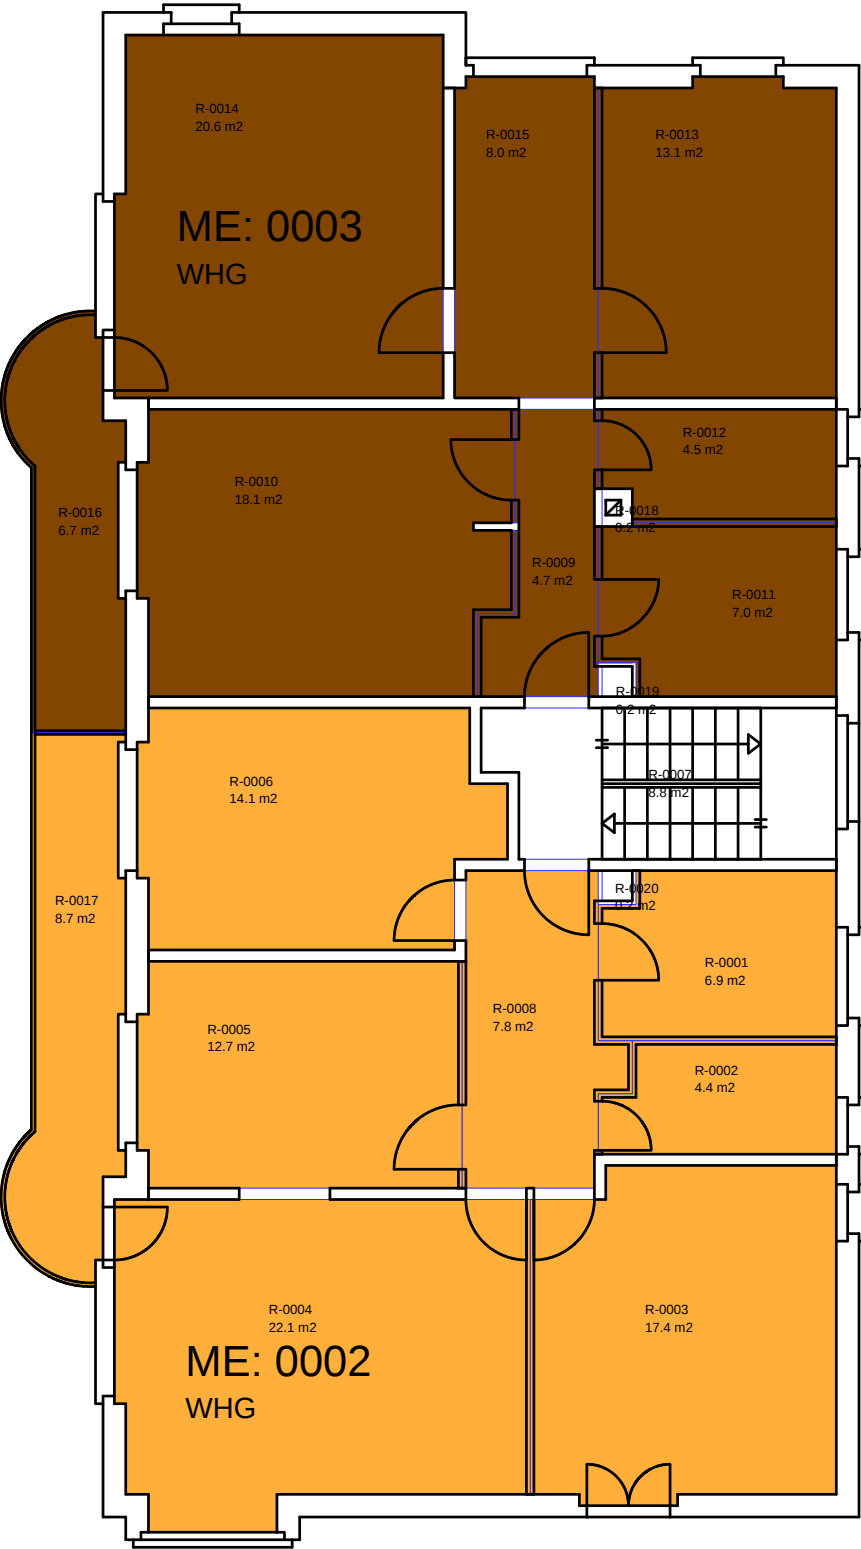

Vermietung

Gebäude Nr:	Mieteinheit	Fläche
02	0002	85.4 m2
02	0003	76.0 m2

Letzte Änderung	06.01.2004
Druckdatum	14.05.2009