PLANIMETRIA GENERALE pareti e ctg

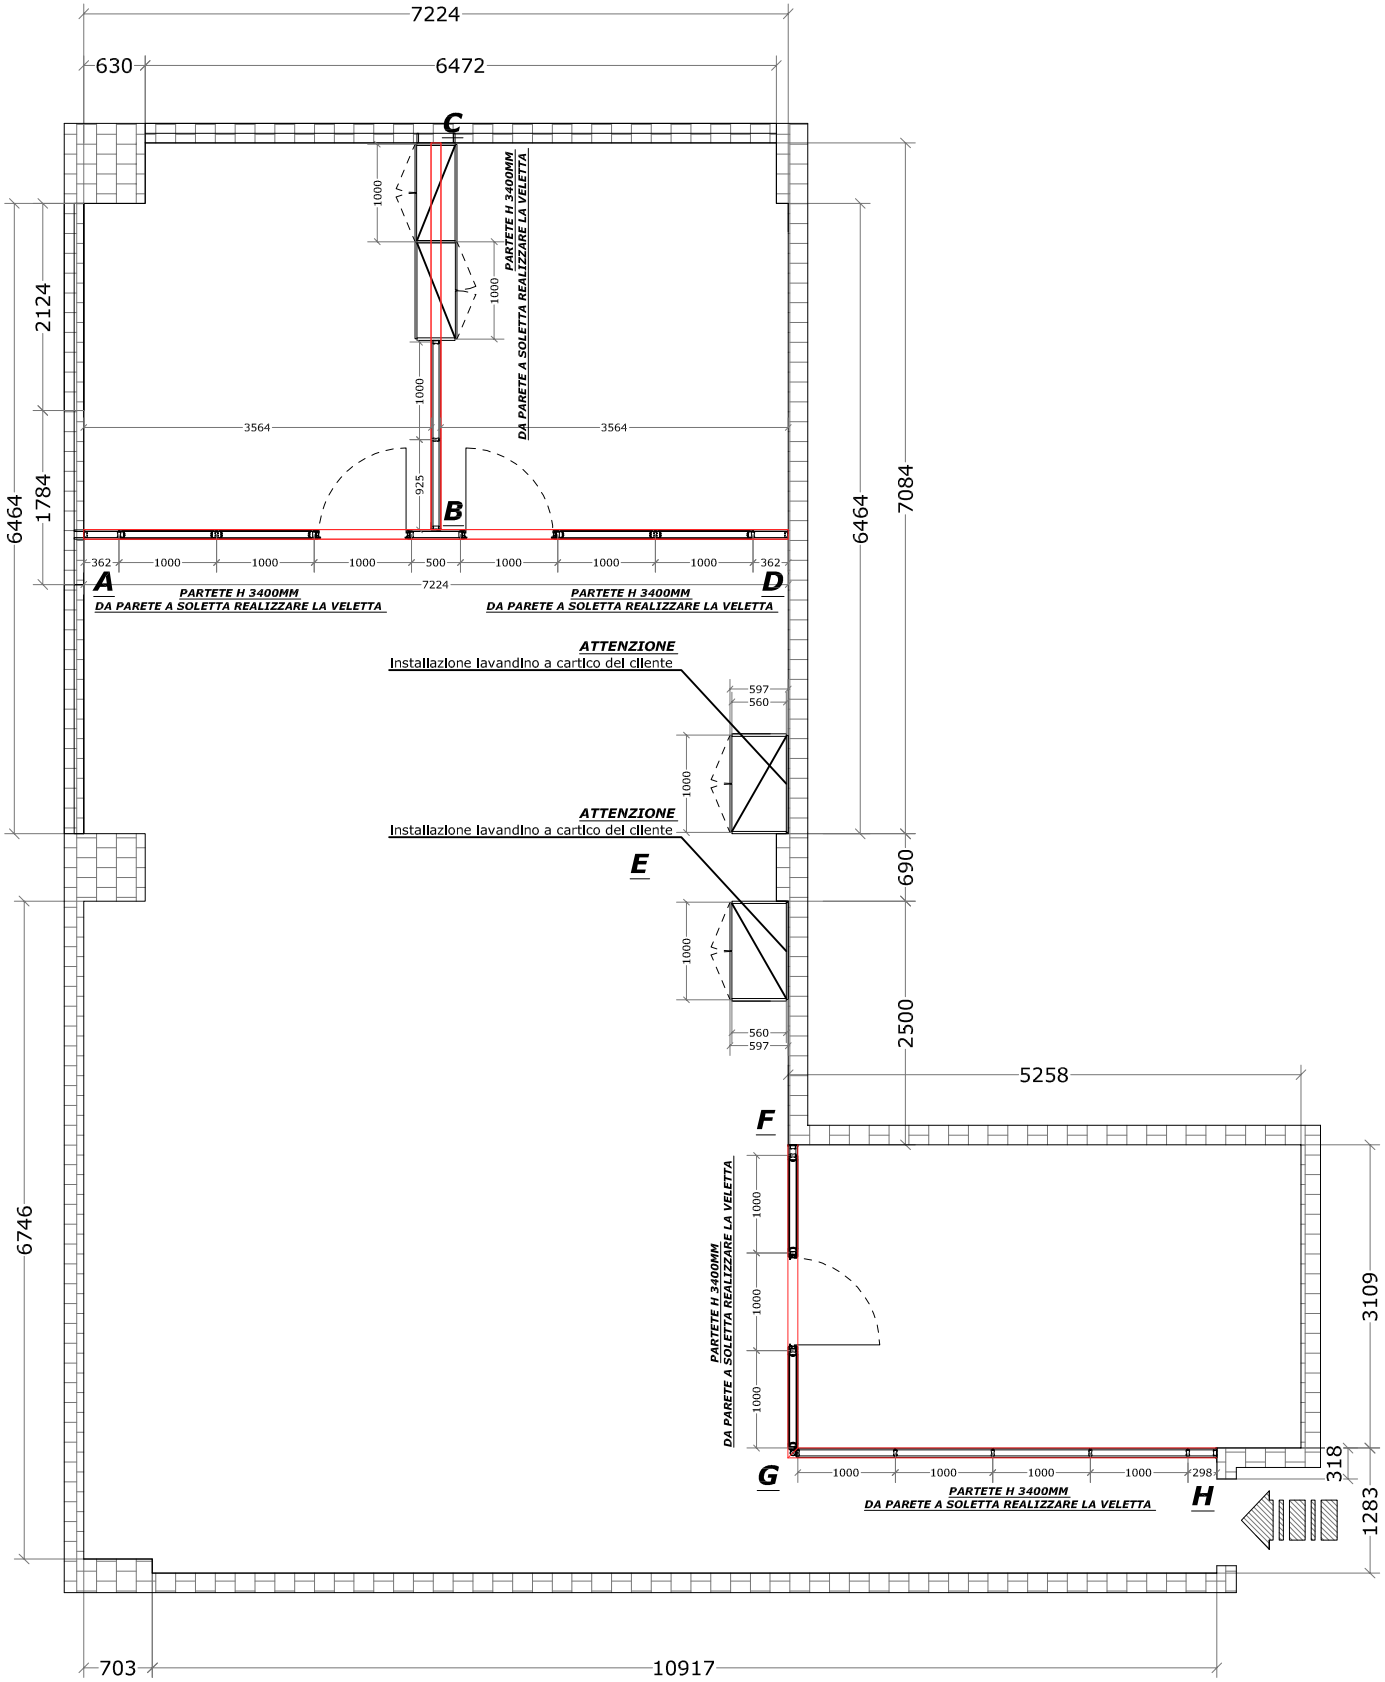

cliente: DUEMILA SAGL			**cod.** cliente nr 678321 ordine nr 15ORV08164	**tavola nr** T2
tipo parete DED.- CTG - C - P	tipo vetri : presenti			
progettista: arch. CREMONESI	**venditore:** M.TUCCI	**COMO**	data: 07.09.2015	non in scala

CENTRUFFICIO LORETO
ufficio tecnico

FIRMA e TIMBRO
.....