


STOCKWERKEIGENTUM

GEBÄUDE
DELSBERGERALLEE 49
4053 BASEL
PARZELLE 3450

LEGENDE

7 3 1/2 ZIMMER-
WOHNUNG
LINKS

8 2 1/2 ZIMMER-
WOHNUNG
RECHTS

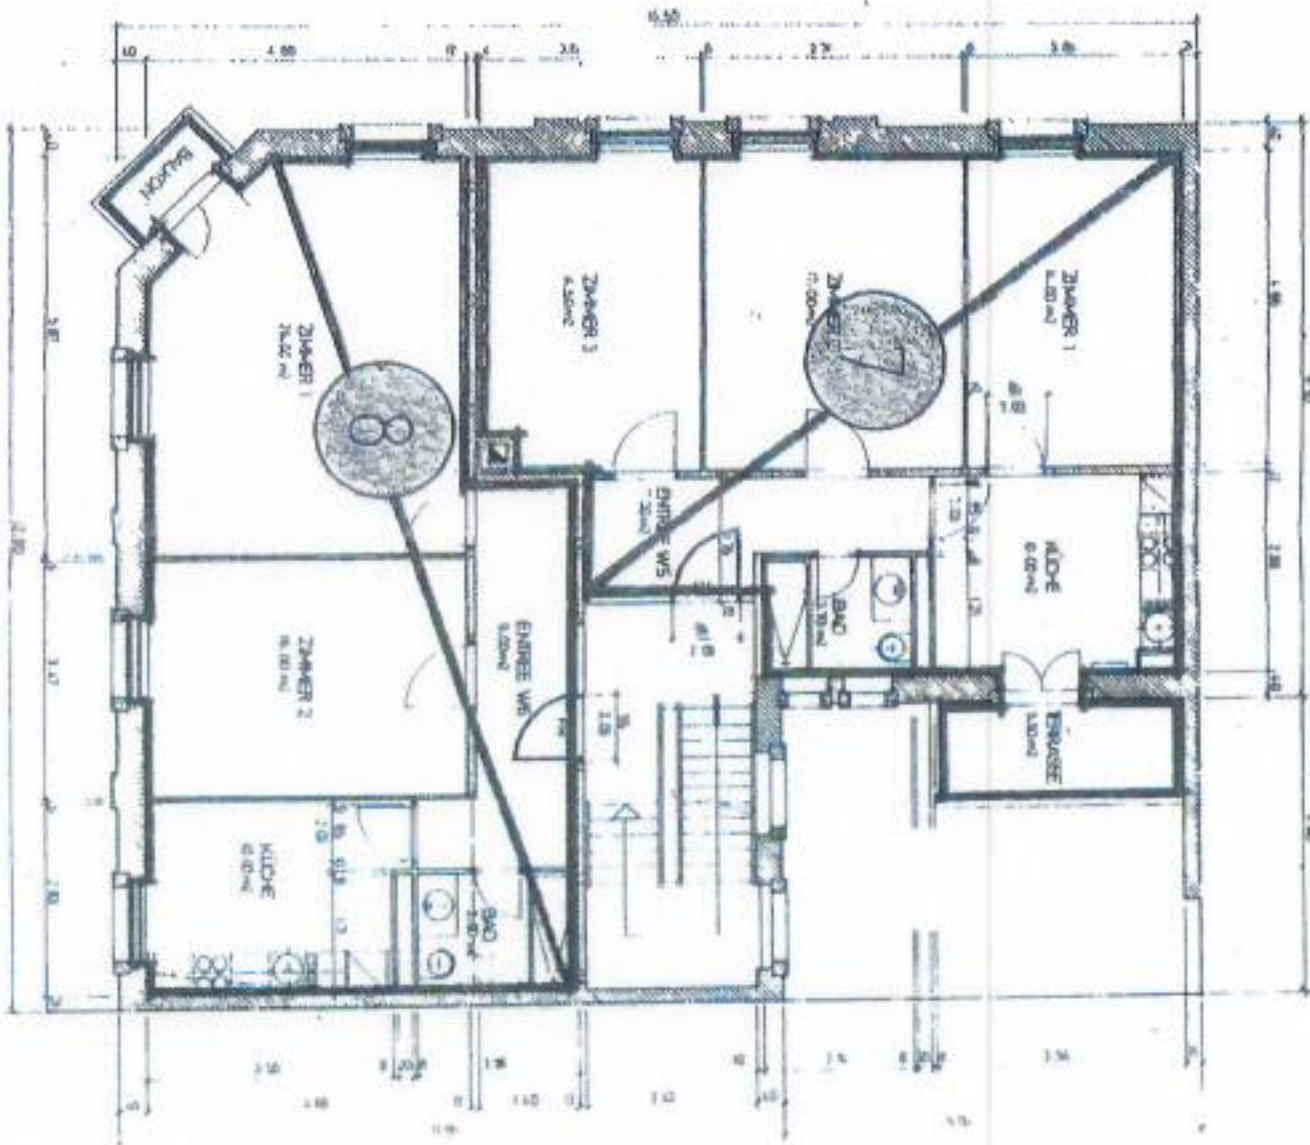

3. OBERGESCHOSS 1:100

AUFTEILUNGSPLAN

PROJEKTVERFASSER
INDIVIDUAL-HAUS
GSTADHATTSTR.17
4452 ITINGEN
TEL. 061 971 46 41


Handwritten signature:
H. G. K.
T. Schürmann

STOCKWERKEIGENTUM

GEBÄUDE
DELSBERGERALLEE 49
4053 BASEL
PARZELLE 3450

LEGENDE

- K1 KELLER LADEN
- K2.1 WASCHKÜCHE RESTAURANT
- K2.2 LAGER RESTAURANT
- K2.3 LAGER RESTAURANT
- K2.4 KELLER RESTAURANT
- K3 KELLER WOHNUNG 3
- K4 KELLER WOHNUNG 4
- K5 KELLER WOHNUNG 5
- K6 KELLER WOHNUNG 6
- K7 KELLER WOHNUNG 7
- K8 KELLER WOHNUNG 8
- K9 KELLER WOHNUNG 9
- K10 KELLER WOHNUNG 10

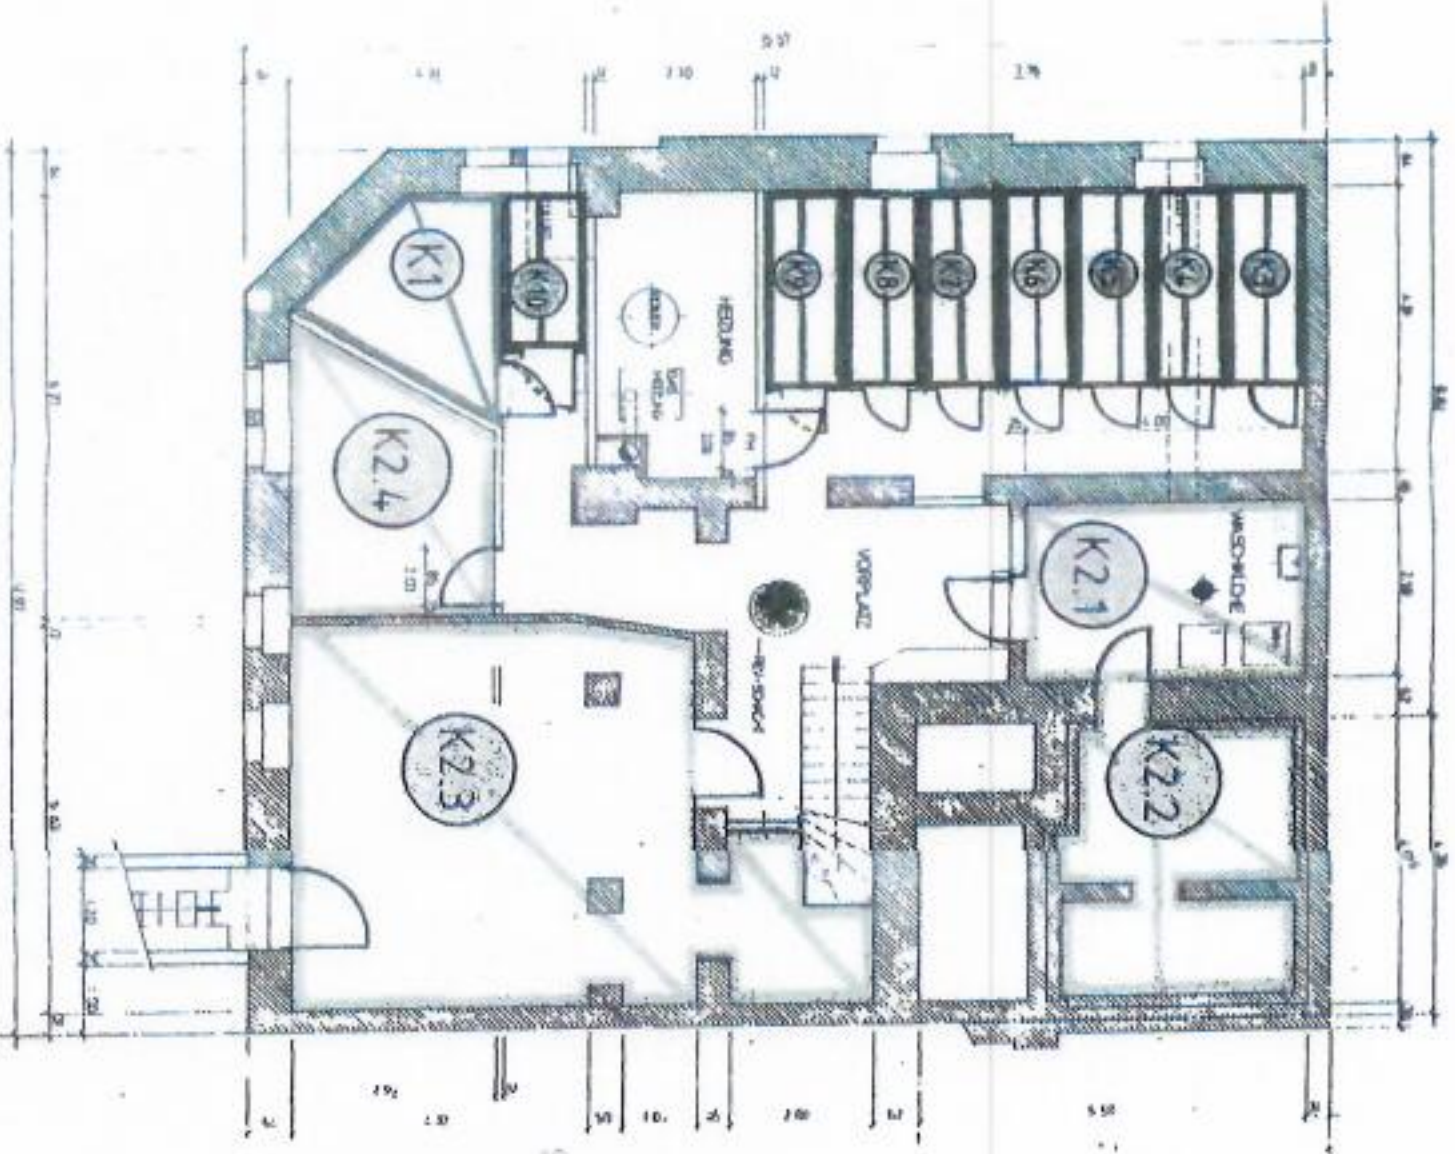

KELLERGESCHOSS

1:100

AUFTEILUNGSPLAN

PROJEKTVERFASSER
INDIVIDUAL-HILUS
ESTADMATSTR.17
4152 TINGEN
TEL 061 971 46 41

TCM
J. Meuwert