


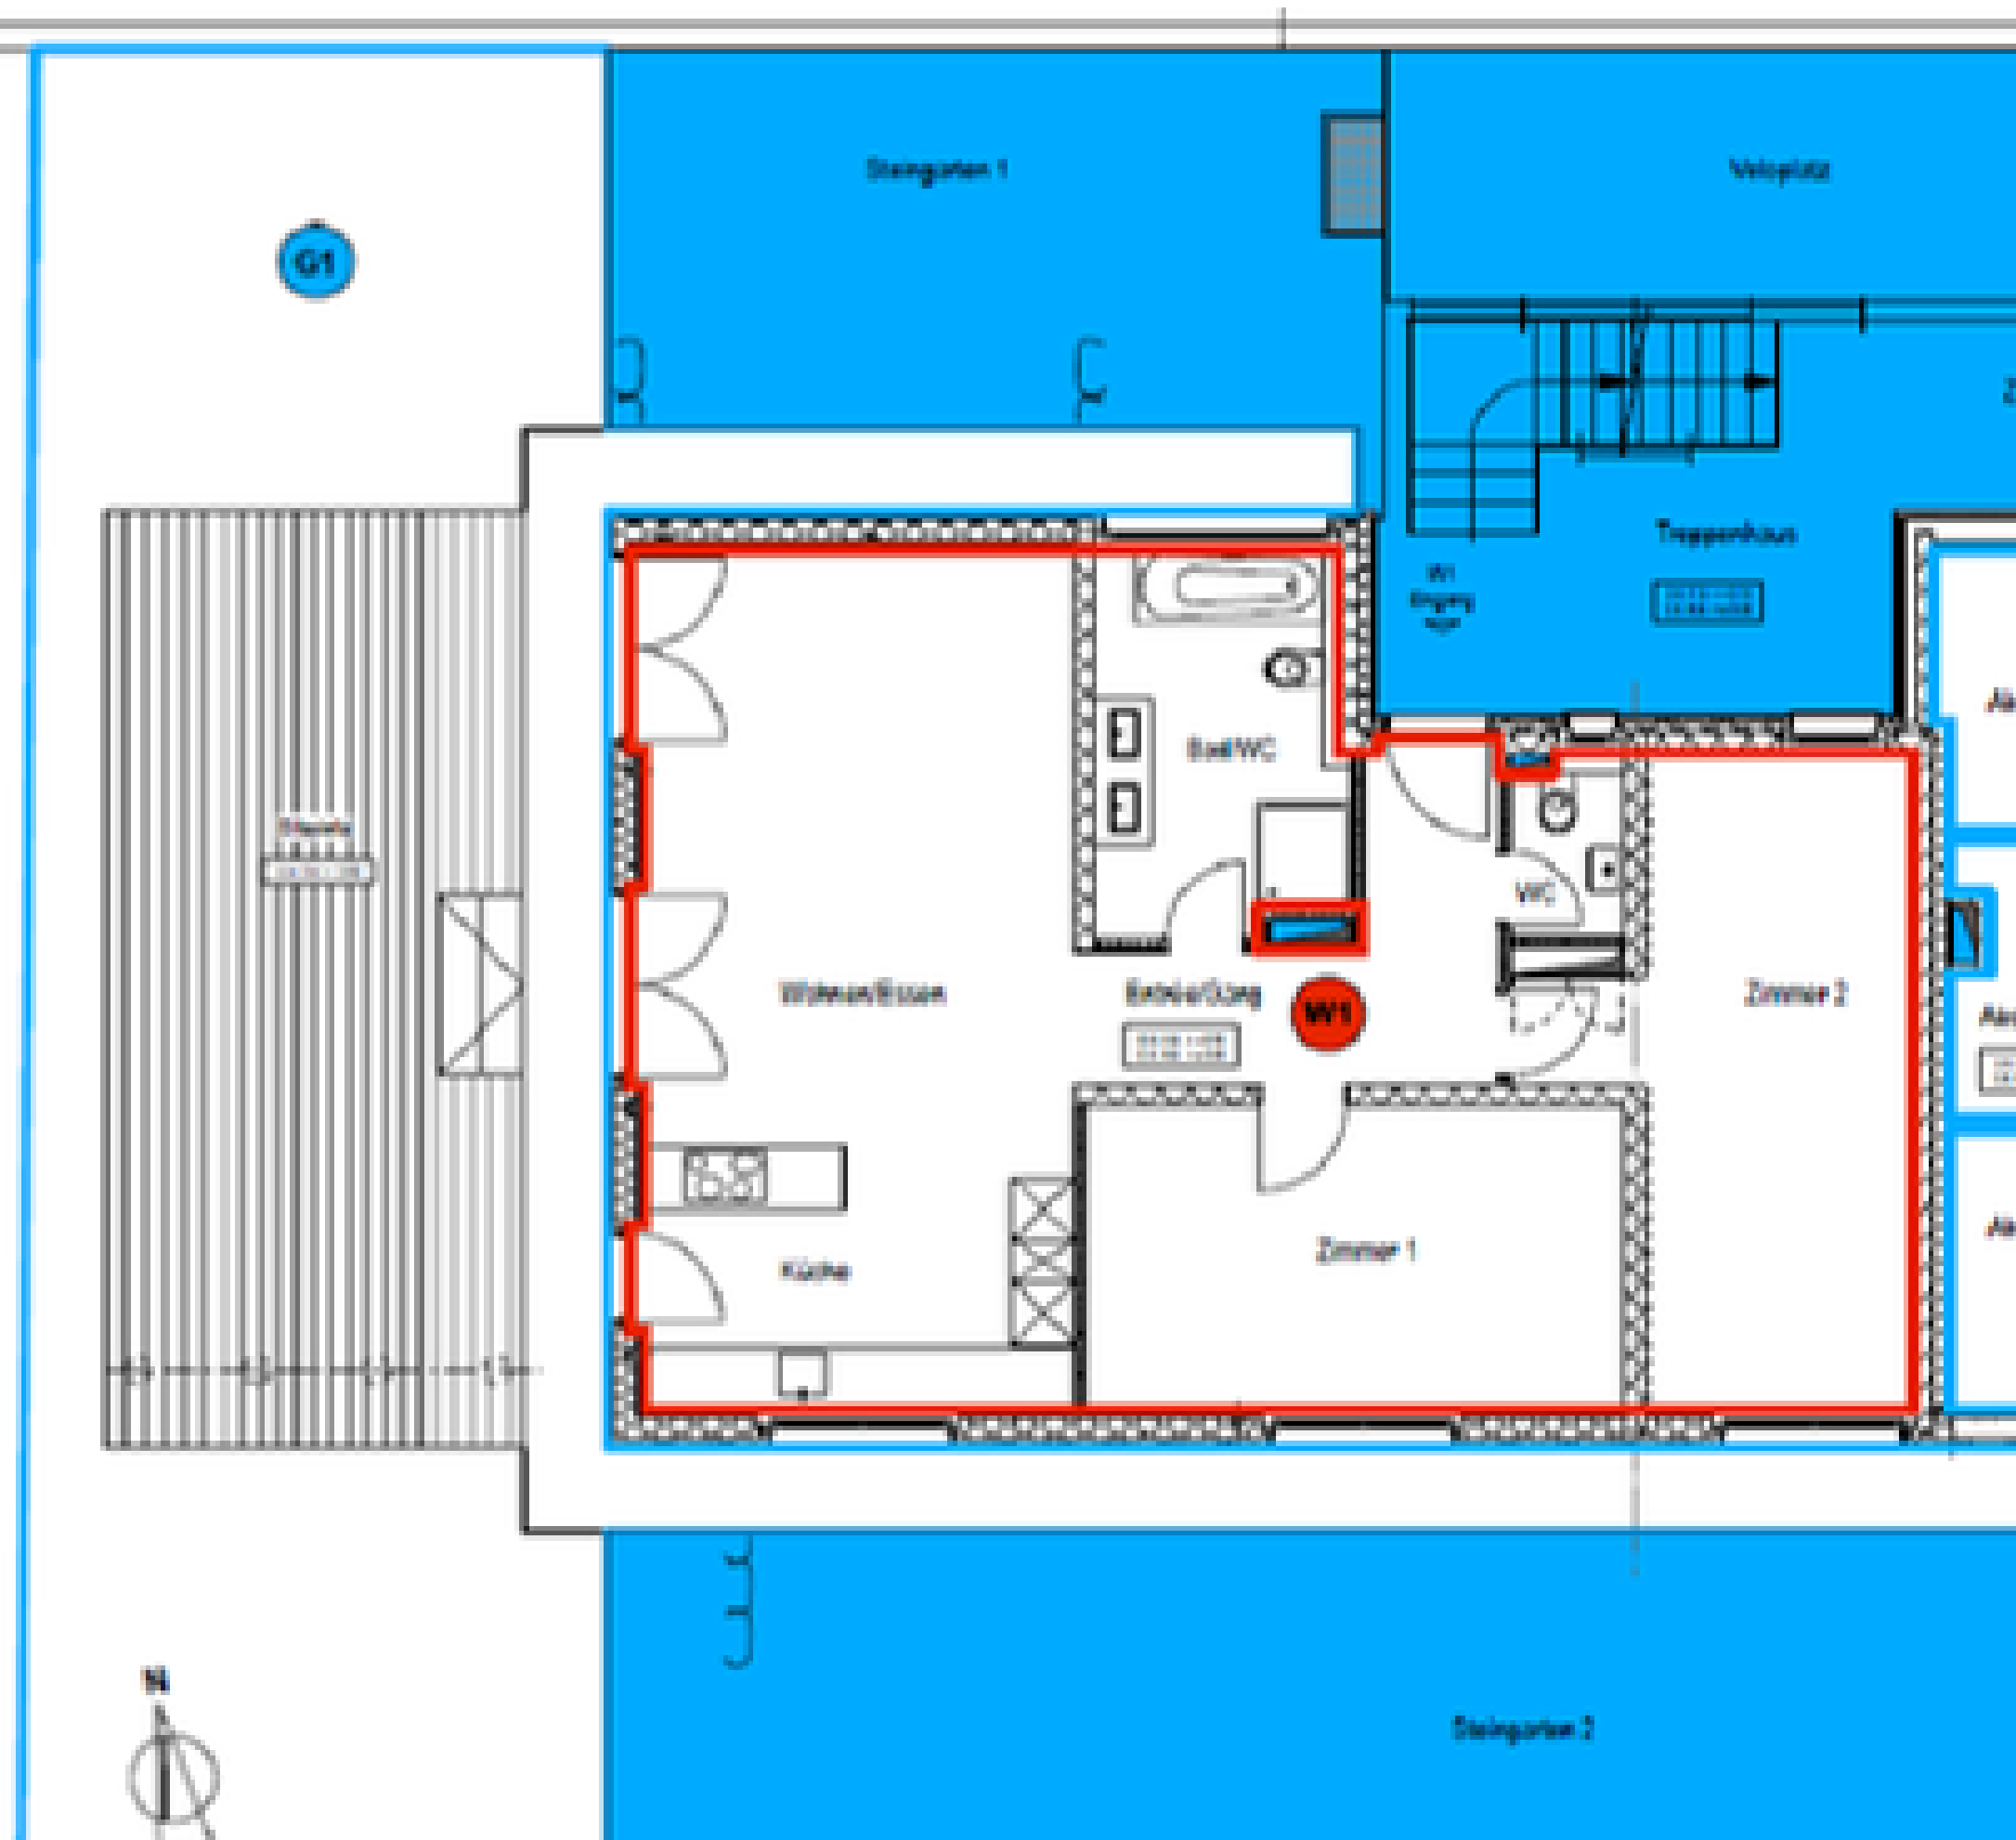

Grundrisse

10m² Flur
1.7m² Gäste-WC
16m² Zimmer 2
14m² Zimmer 1
13m² Badezimmer
35m² Küche/Wohnzimmer
23m² Terrassenfläche

Alle Angaben sind nach bestem Wissen und Gewissen gemessen worden. Angaben ohne Gewähr.