CARAMANNA RAIMONDO
ATELIER D'ARCHITECTURE

saint-randolad
2800 delémont **XXI**

032 422 99 85
079 602 45 66
www.architecture-jura.ch | info@caramanna-architecture.ch f 032 422 51 35

ADC Immobilier SA
2852 Courtételle

construction d'une villa

parcelle 2132 - commune de boécourt - 2857 montavon

ETAGE

échelle 1/50

N° 9306

Delémont, le 18 octobre 2024

maître d'ouvrage

architecture

légende:

- CANA. E.U
- CANA. E.P
- SWISSCOM
- BKW
- EAUX

légende:

- béton armé
- brique TC porteuse
- brique TC non porteuse
- béton maigre
- isolation thermique
- isolation performante

VALEURS SELON PERMIS	
Eléments	*Valeur U*
sol (contre terre)	*0.18 W/m²K*
sol (contre exterieur)	*0.13 W/m²K*
mur (contre exterieur)	*0.14 W/m²K*
mur (contre terre)	*0.16 W/m²K*
toiture	*0.16 W/m²K*
fenêtre vitrage triple	*0.6 W/m²K*
cadre fenêtre vitrage triple	*1.2 W/m²K*
caissons de stores	*0.31 W/m²K*
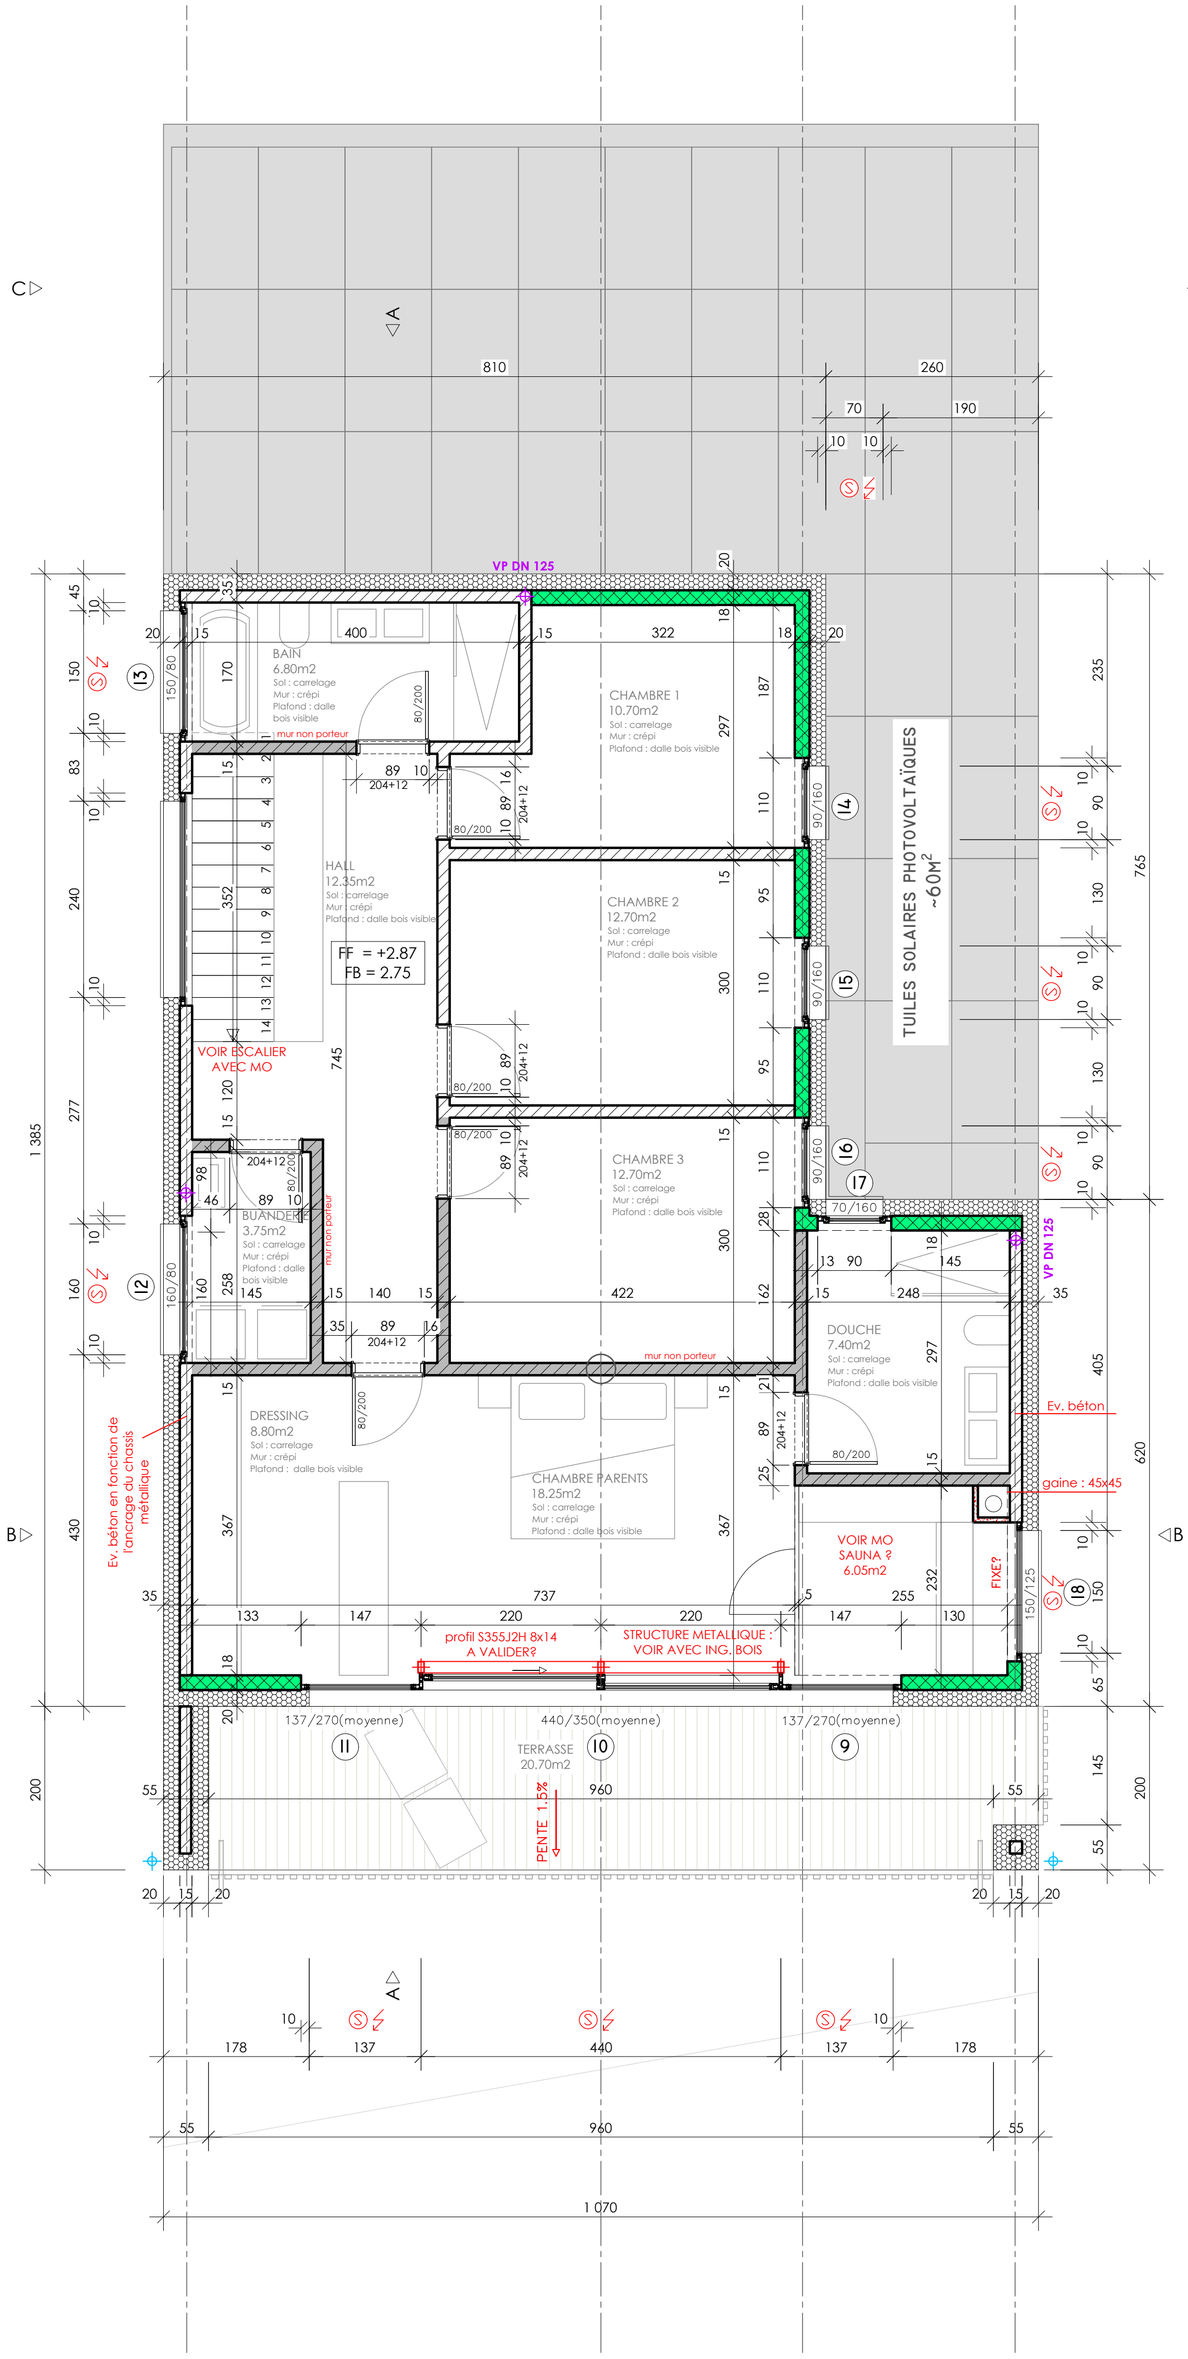
ÉLÉMENTS À CONFIRMER		
	confirmé	*modifications*