


Delémont, le 14 juillet 2026	
maître d'ouvrage	architecture
±0.00 = ...	


REZ INF.



ETAGE 1

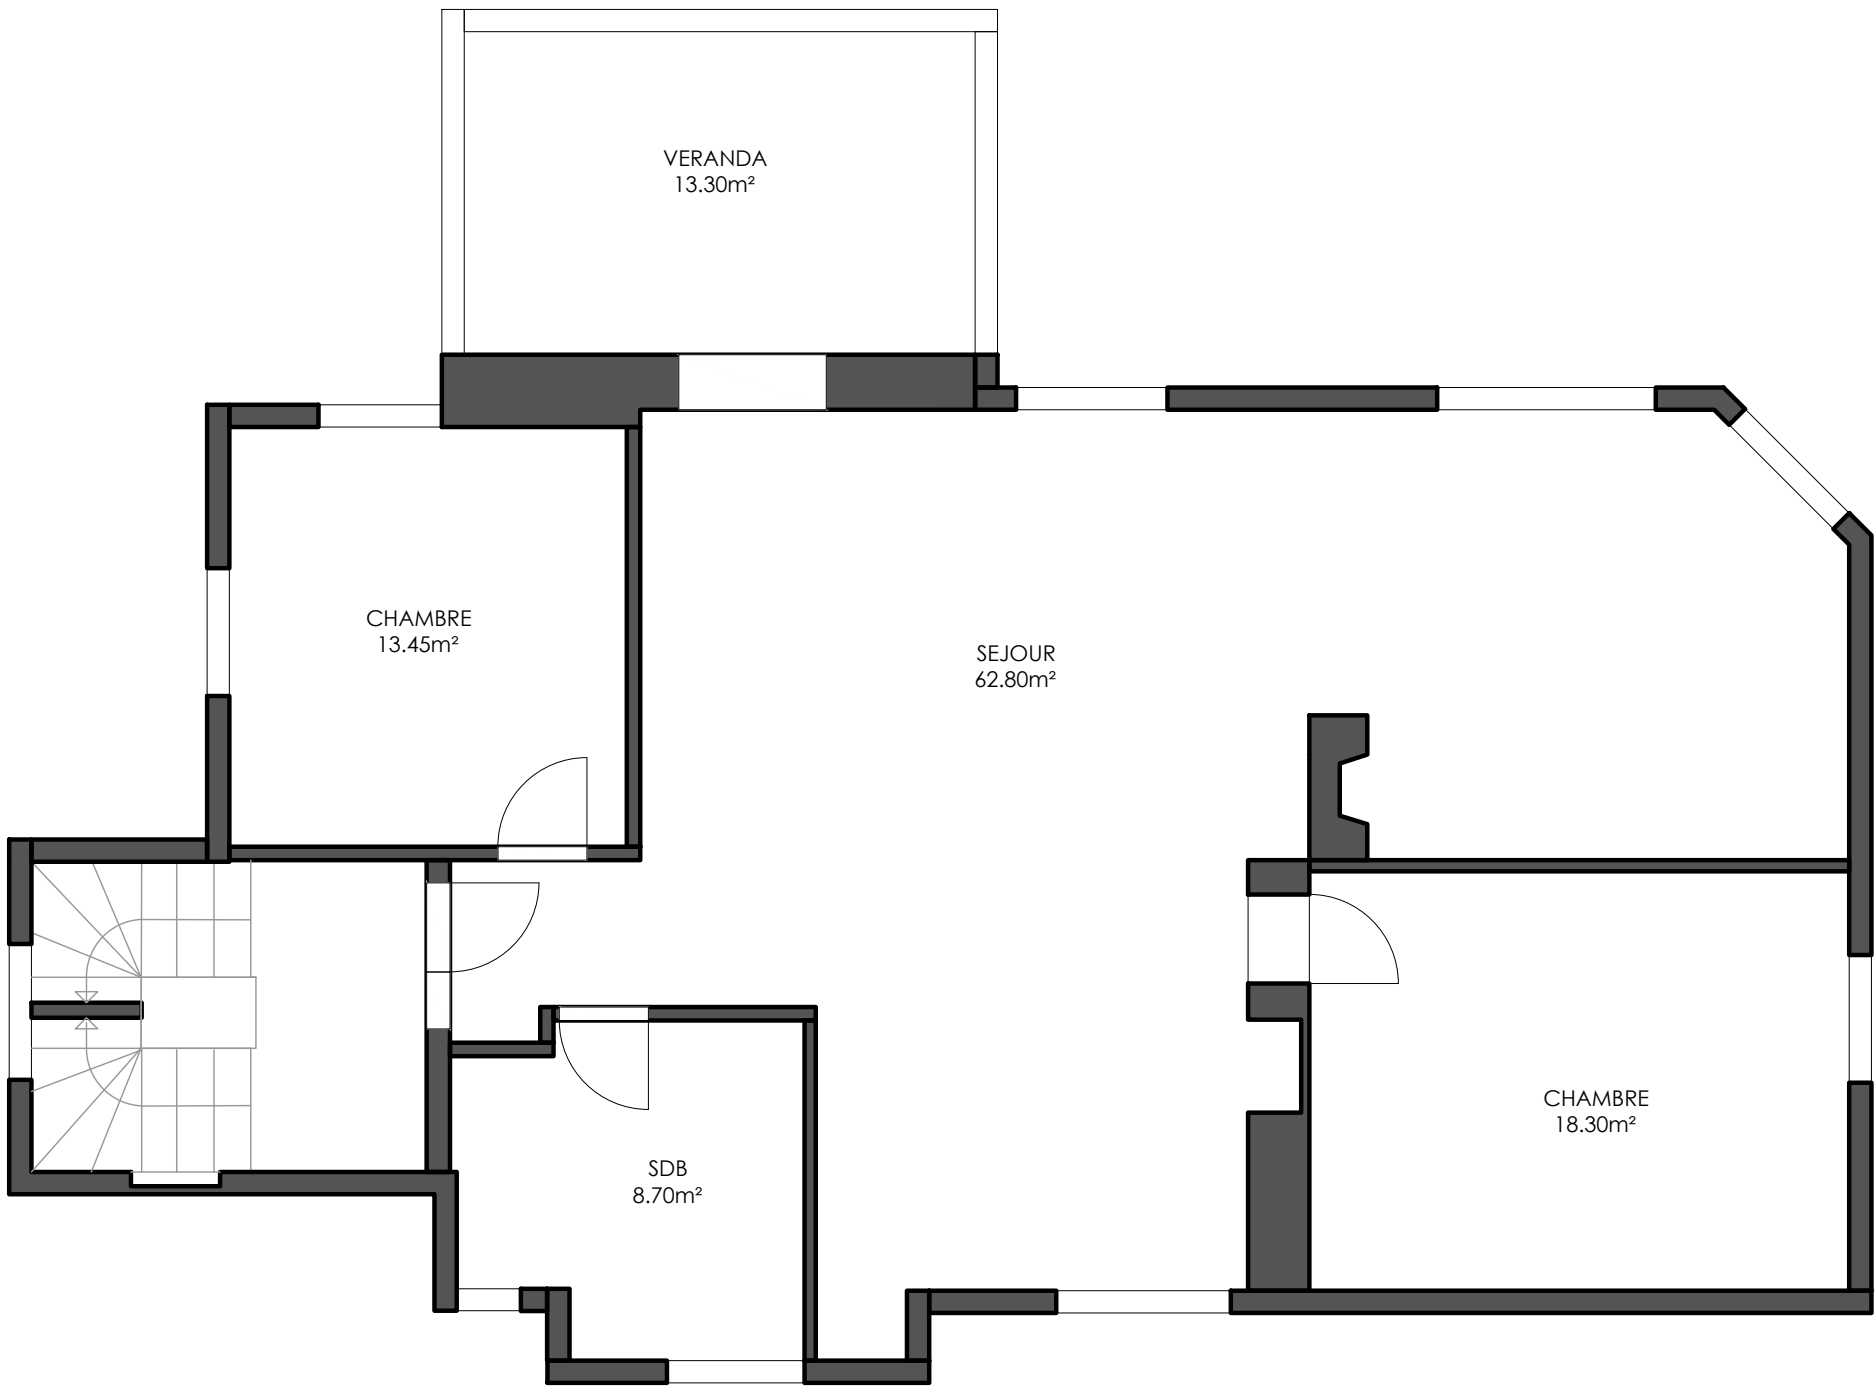

REZ

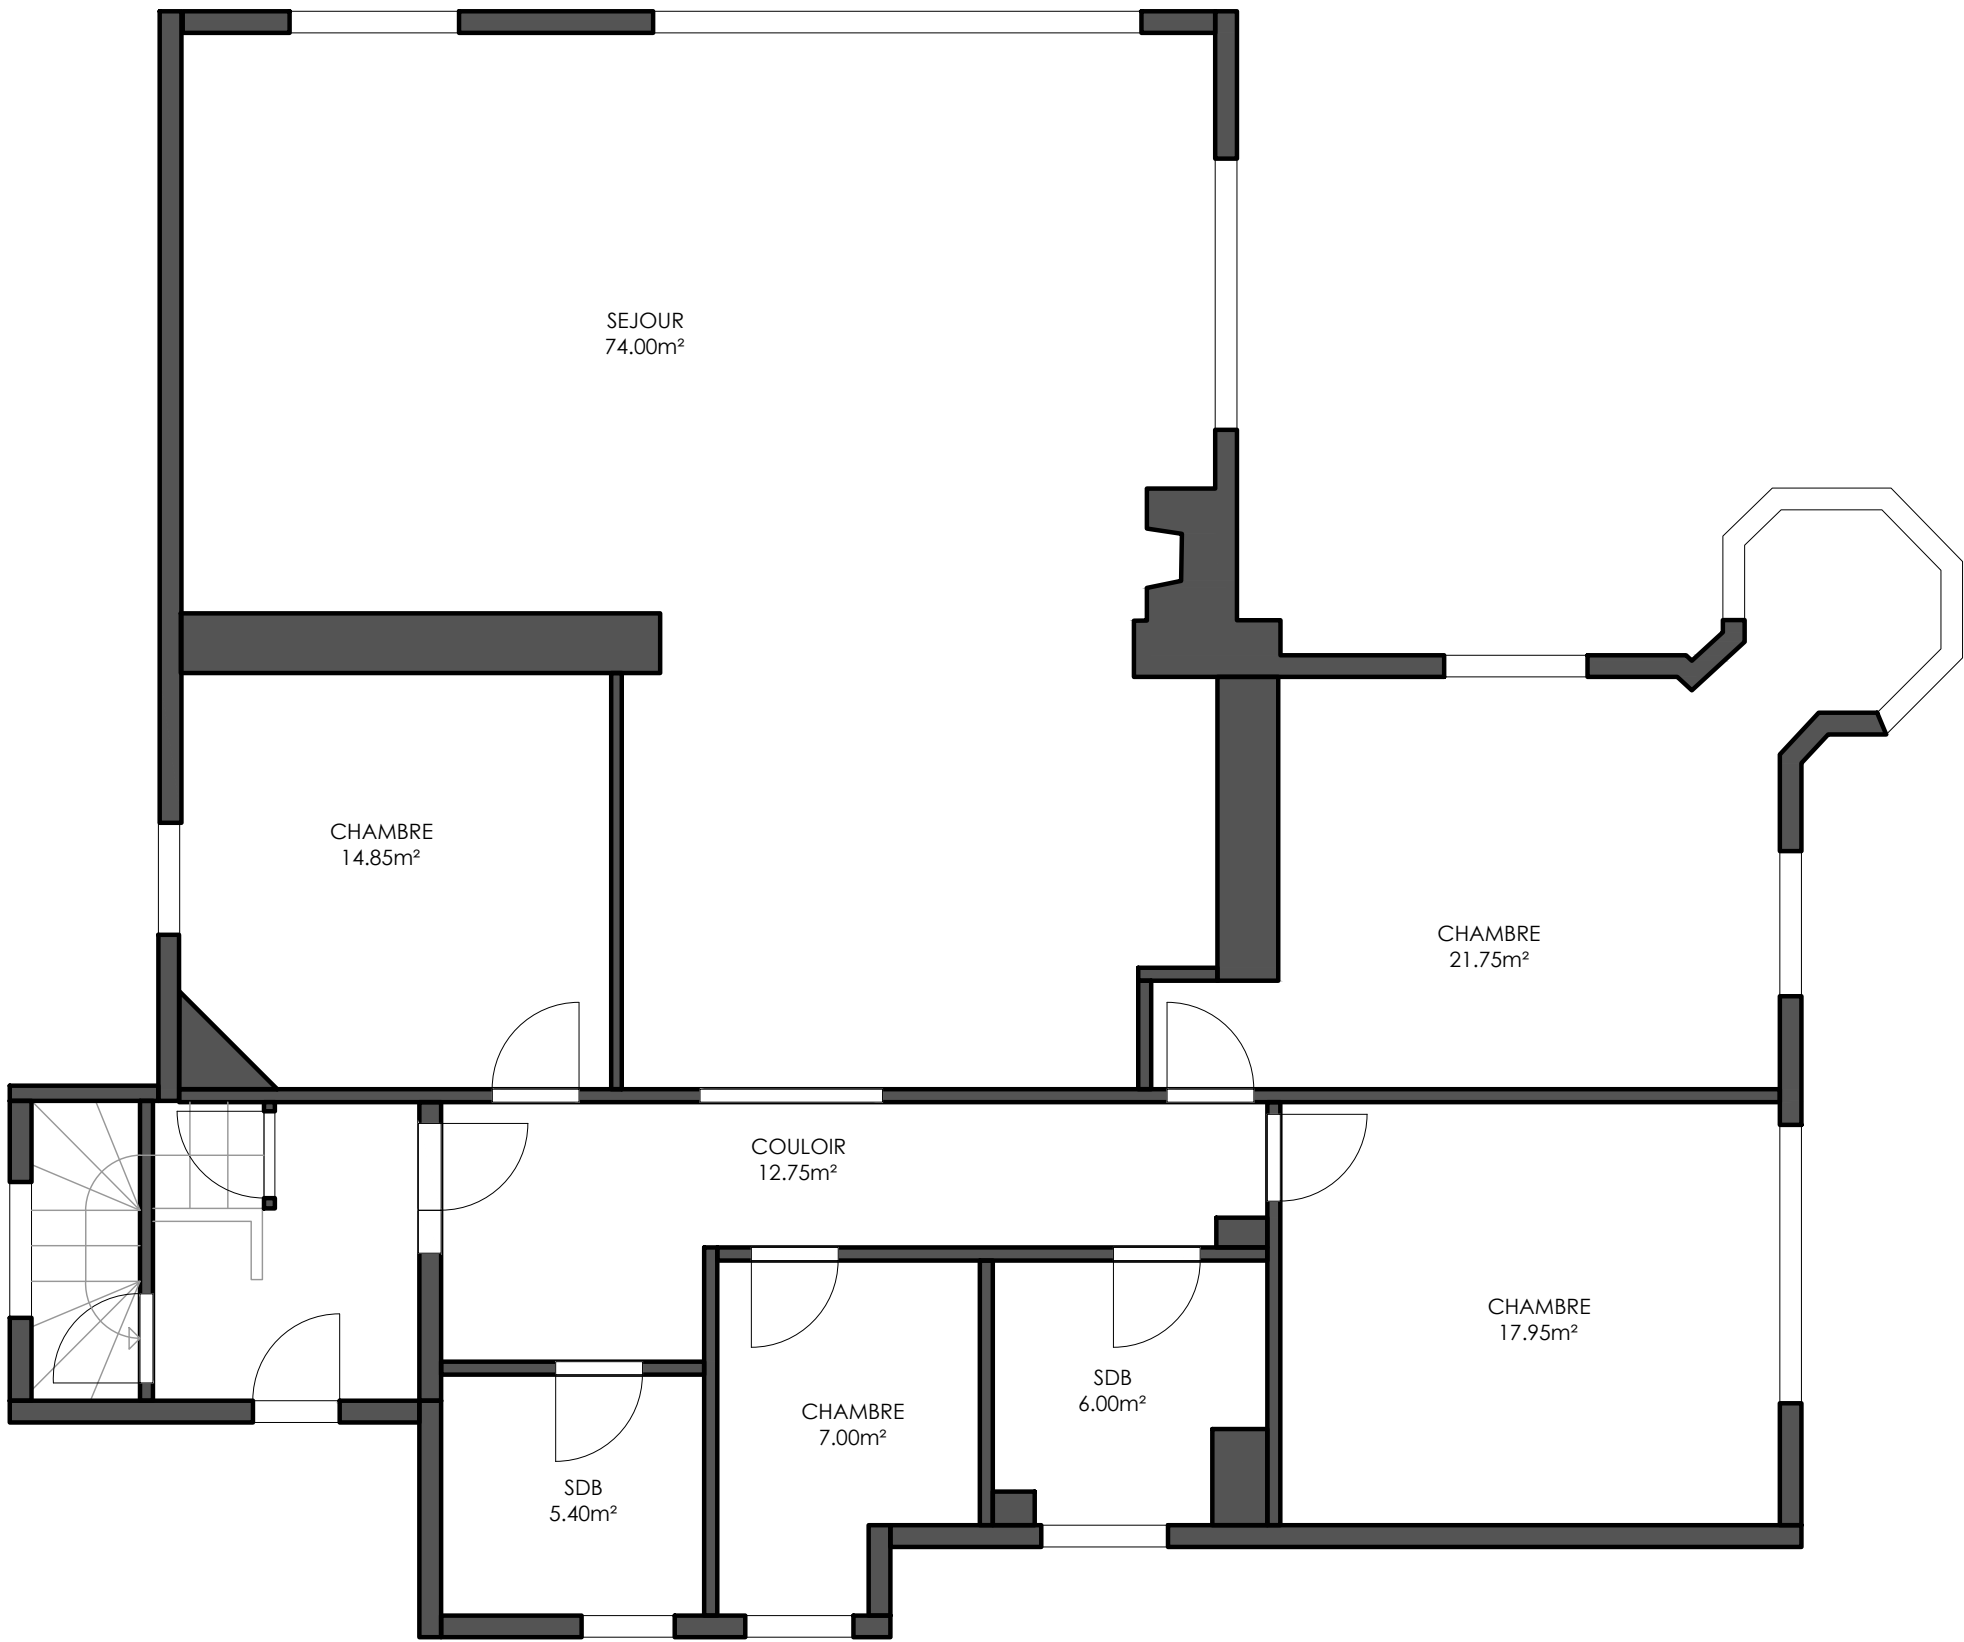

ETAGE 2

