
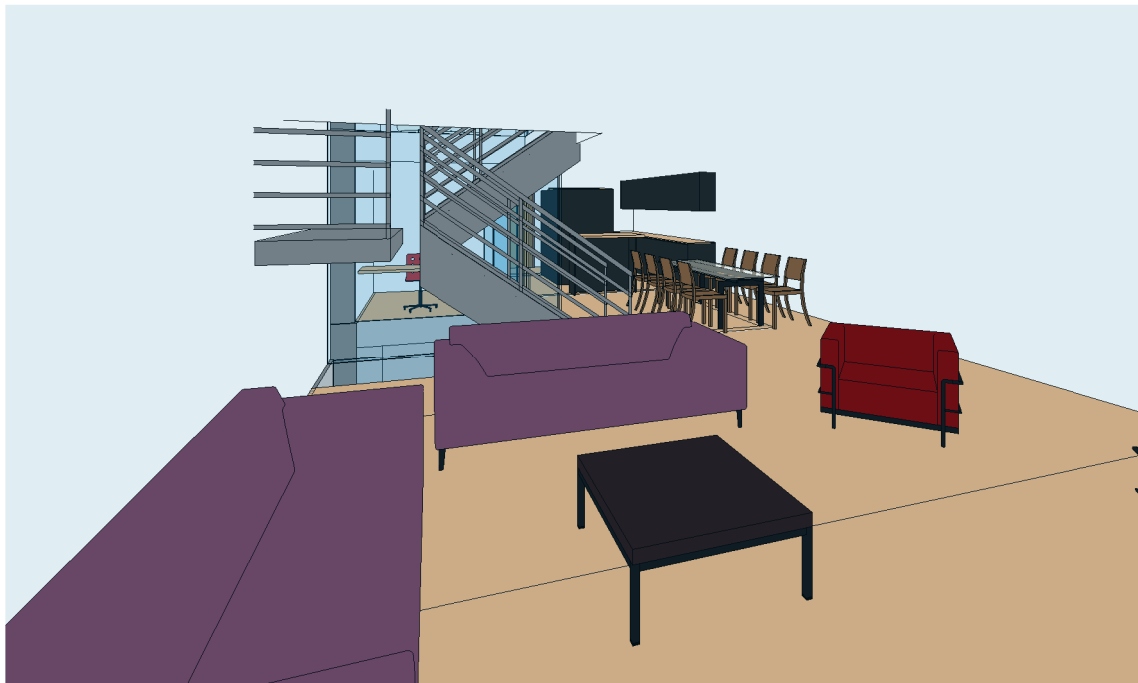
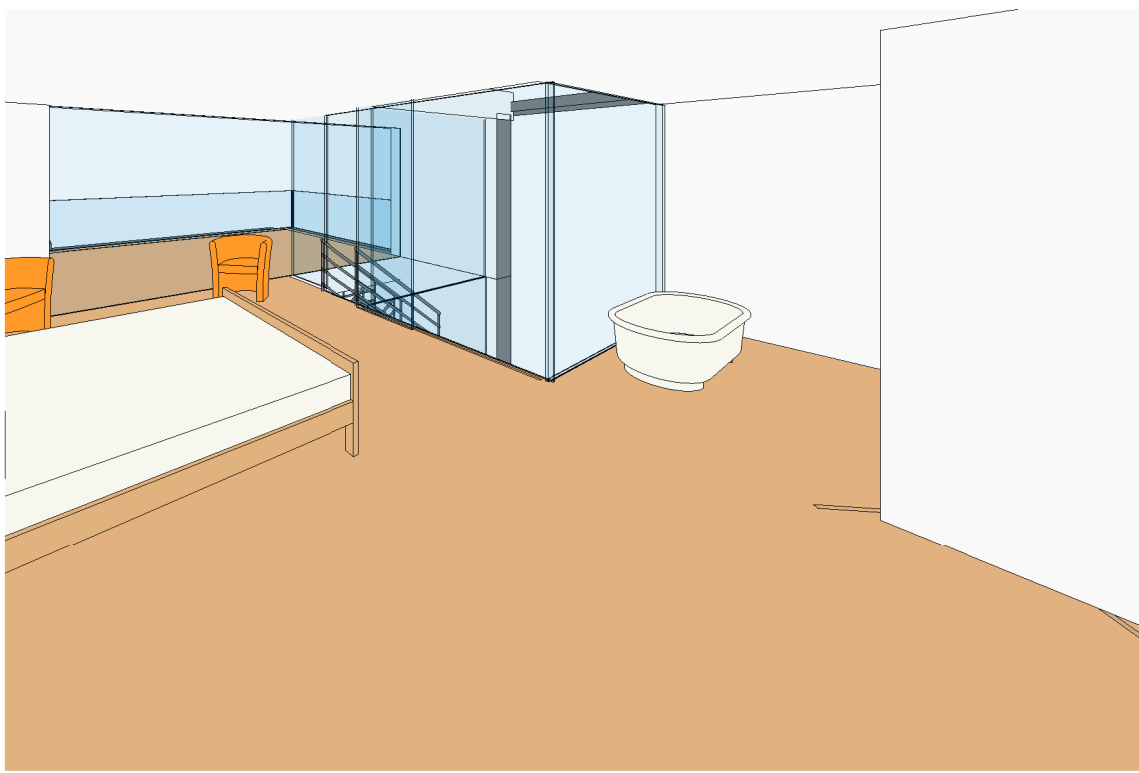
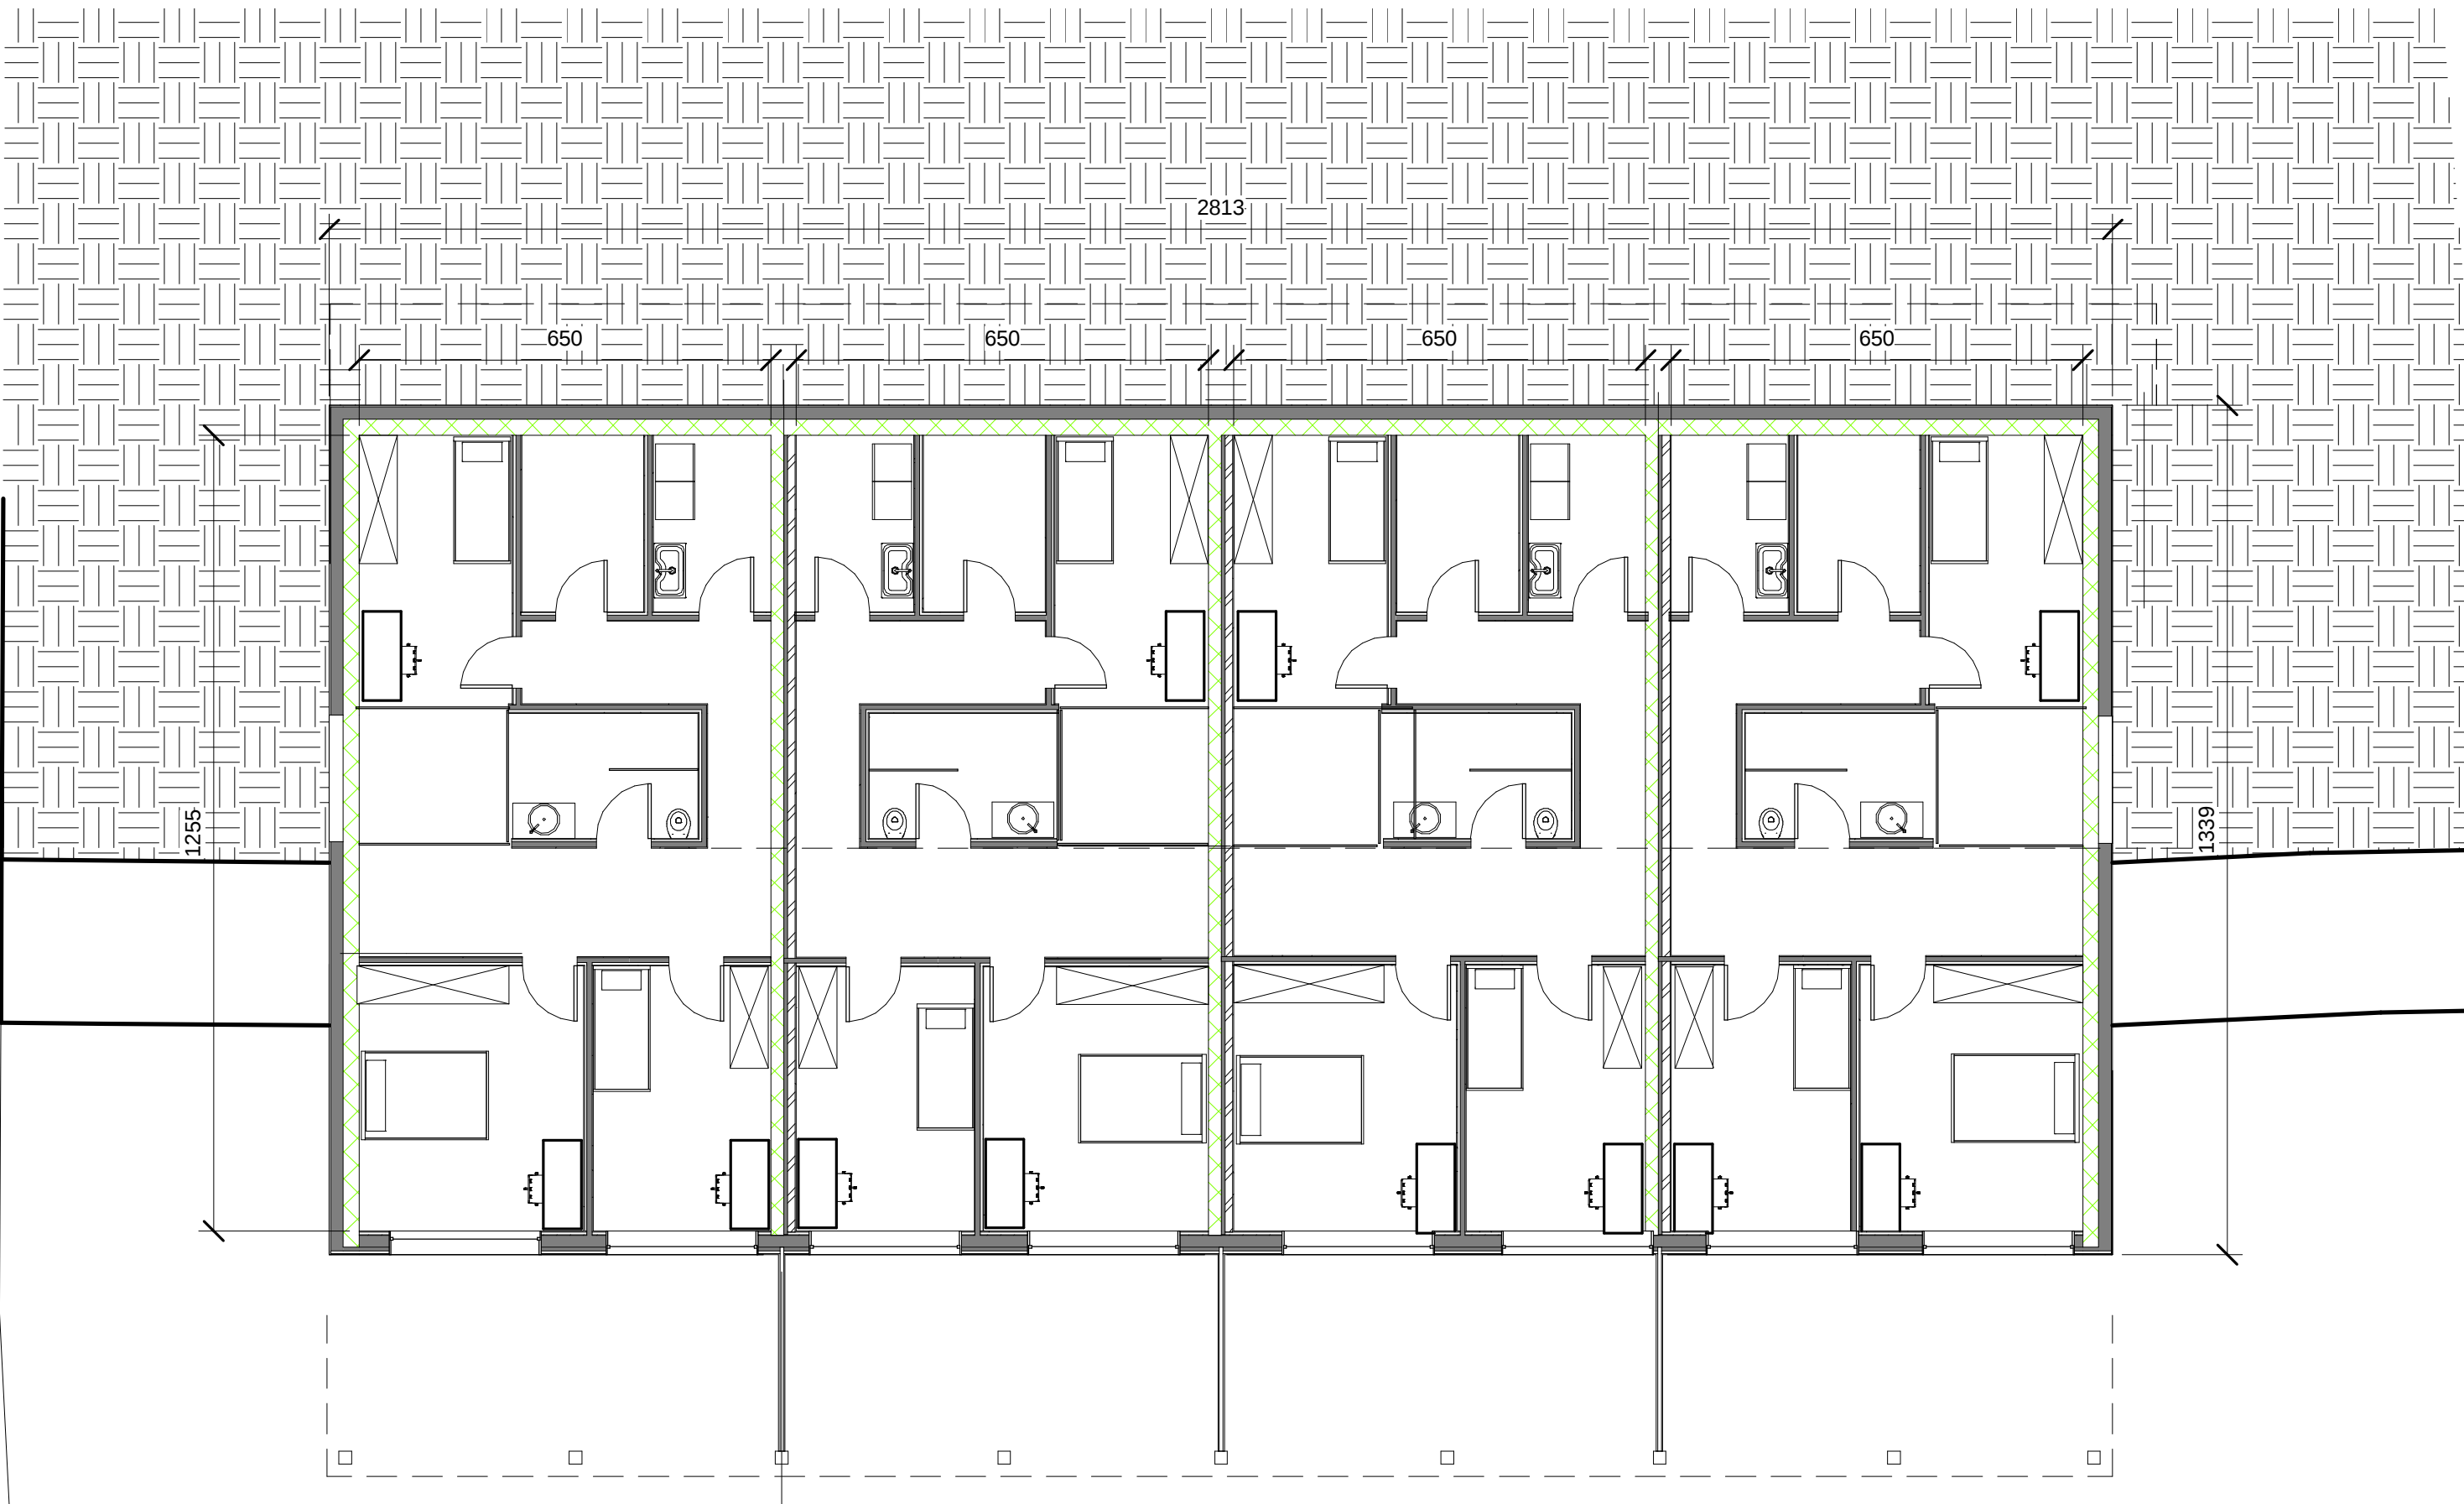
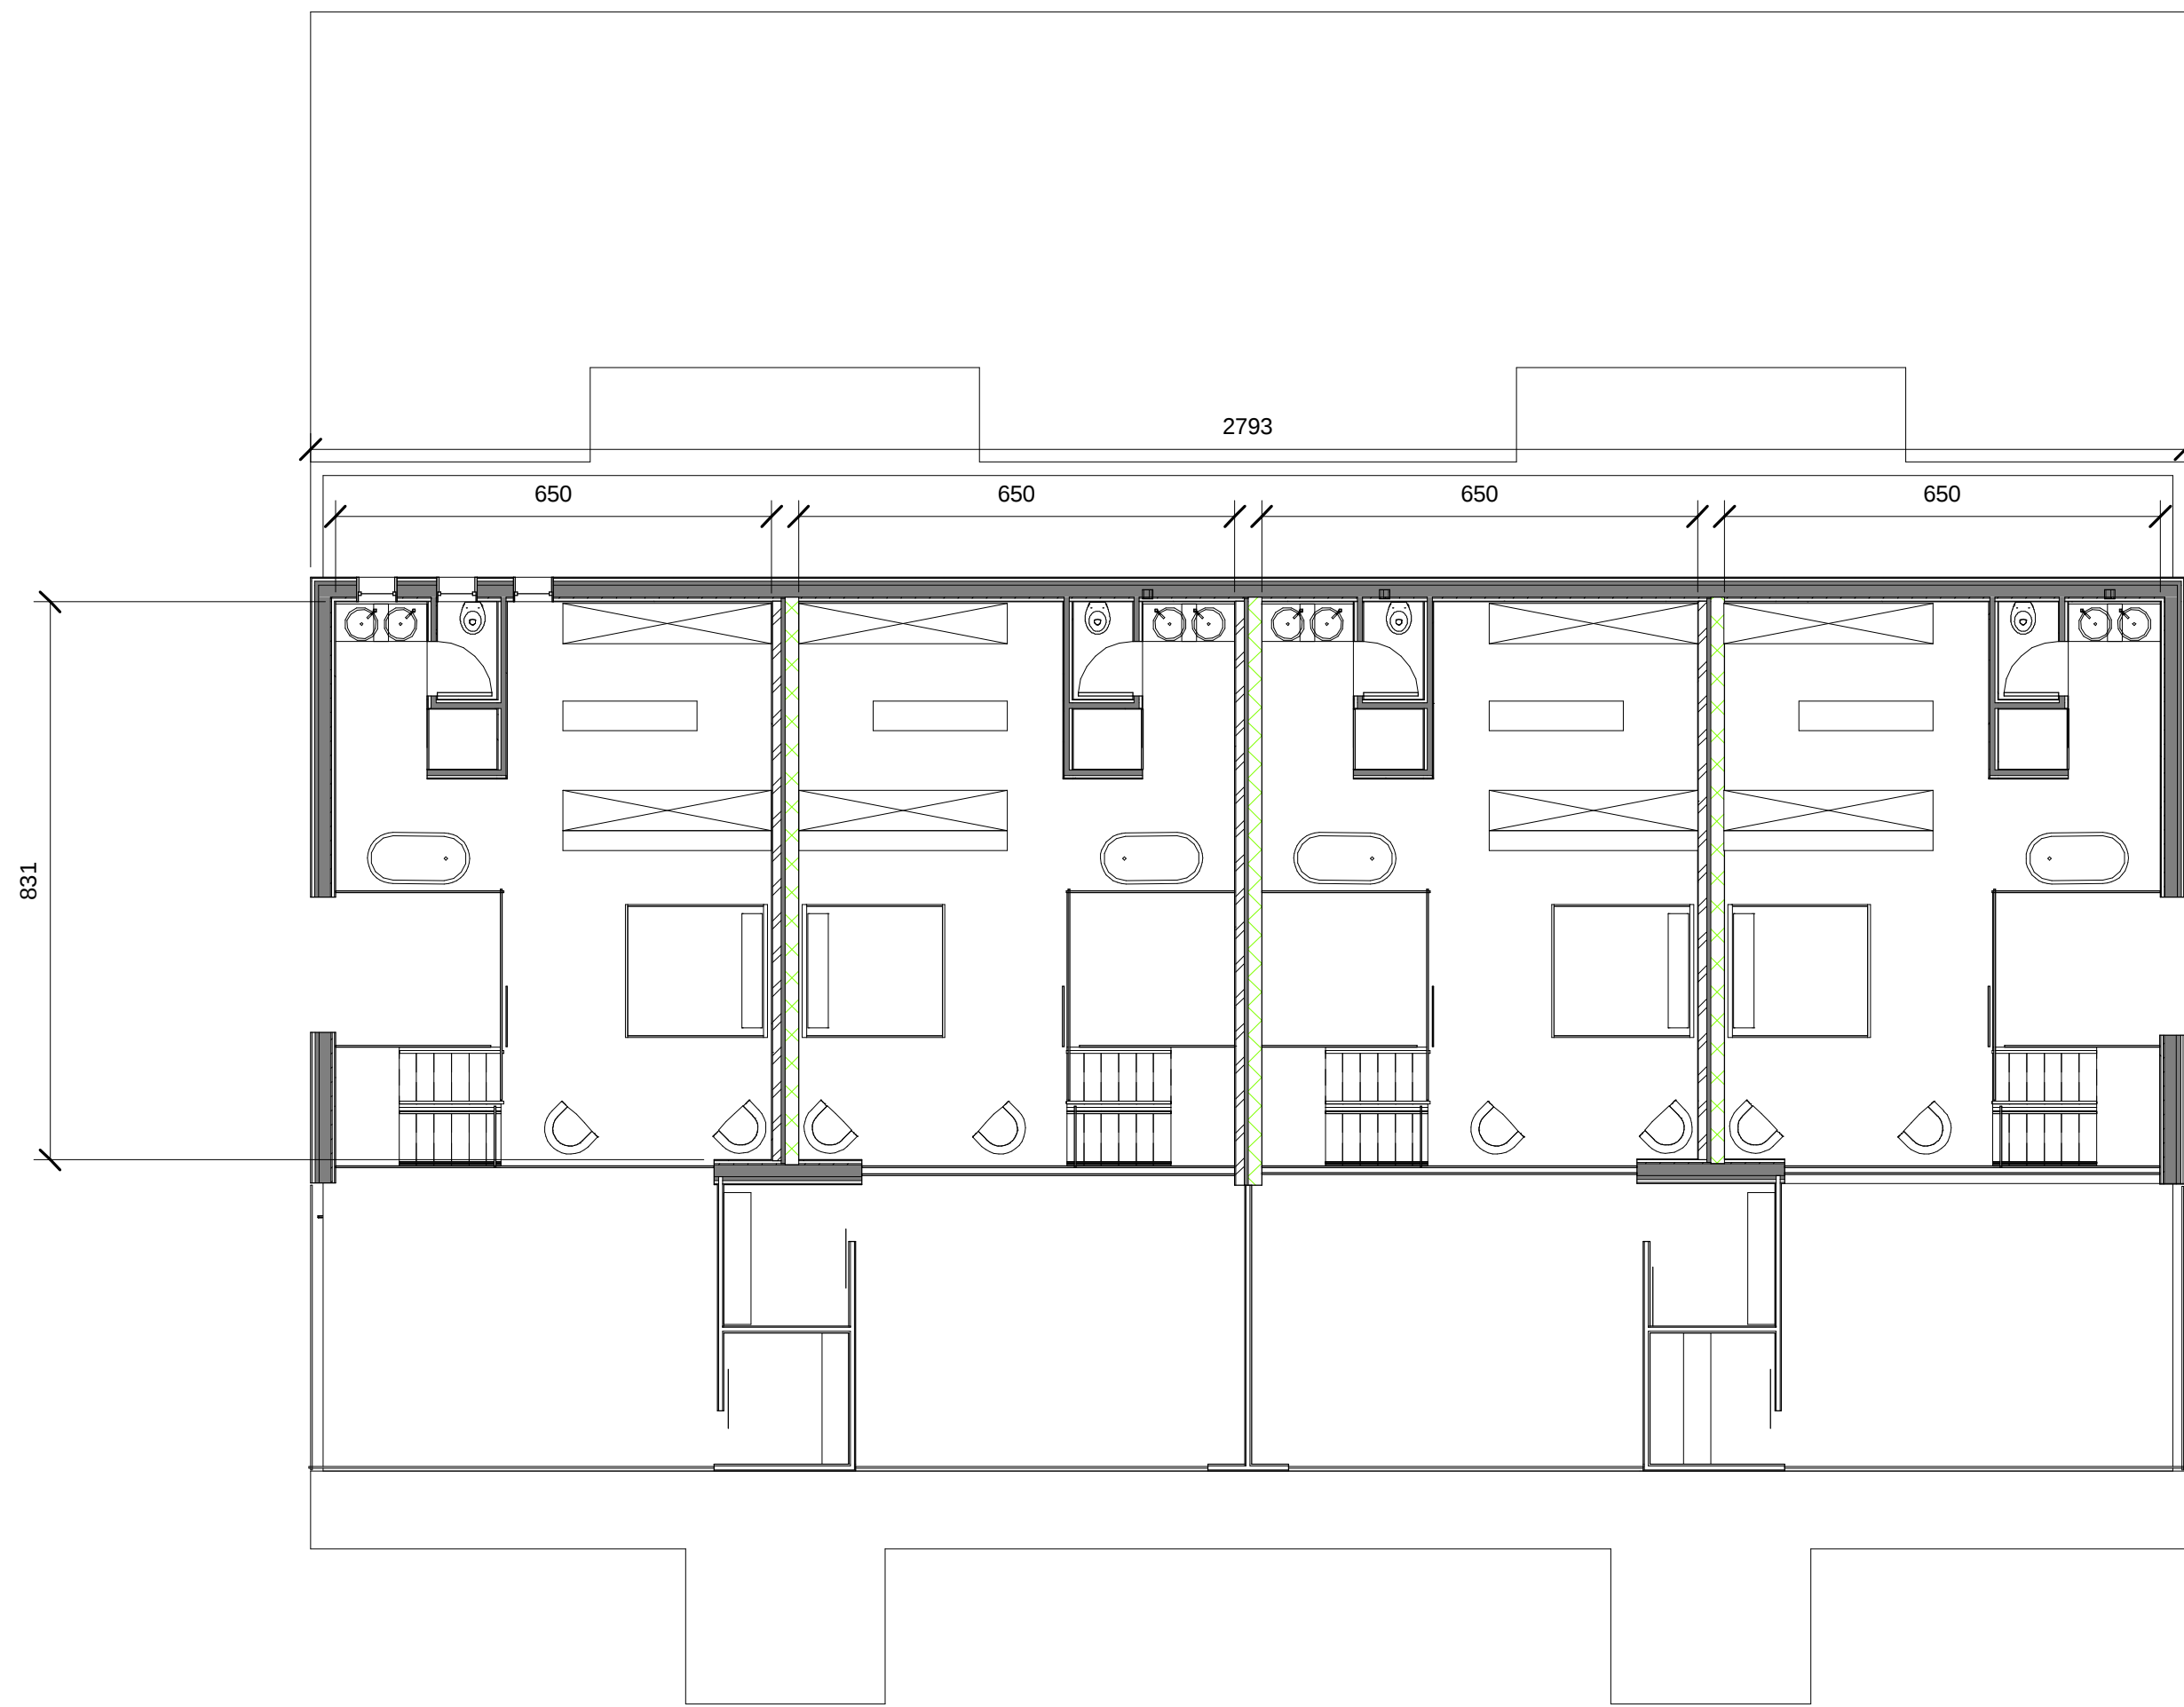


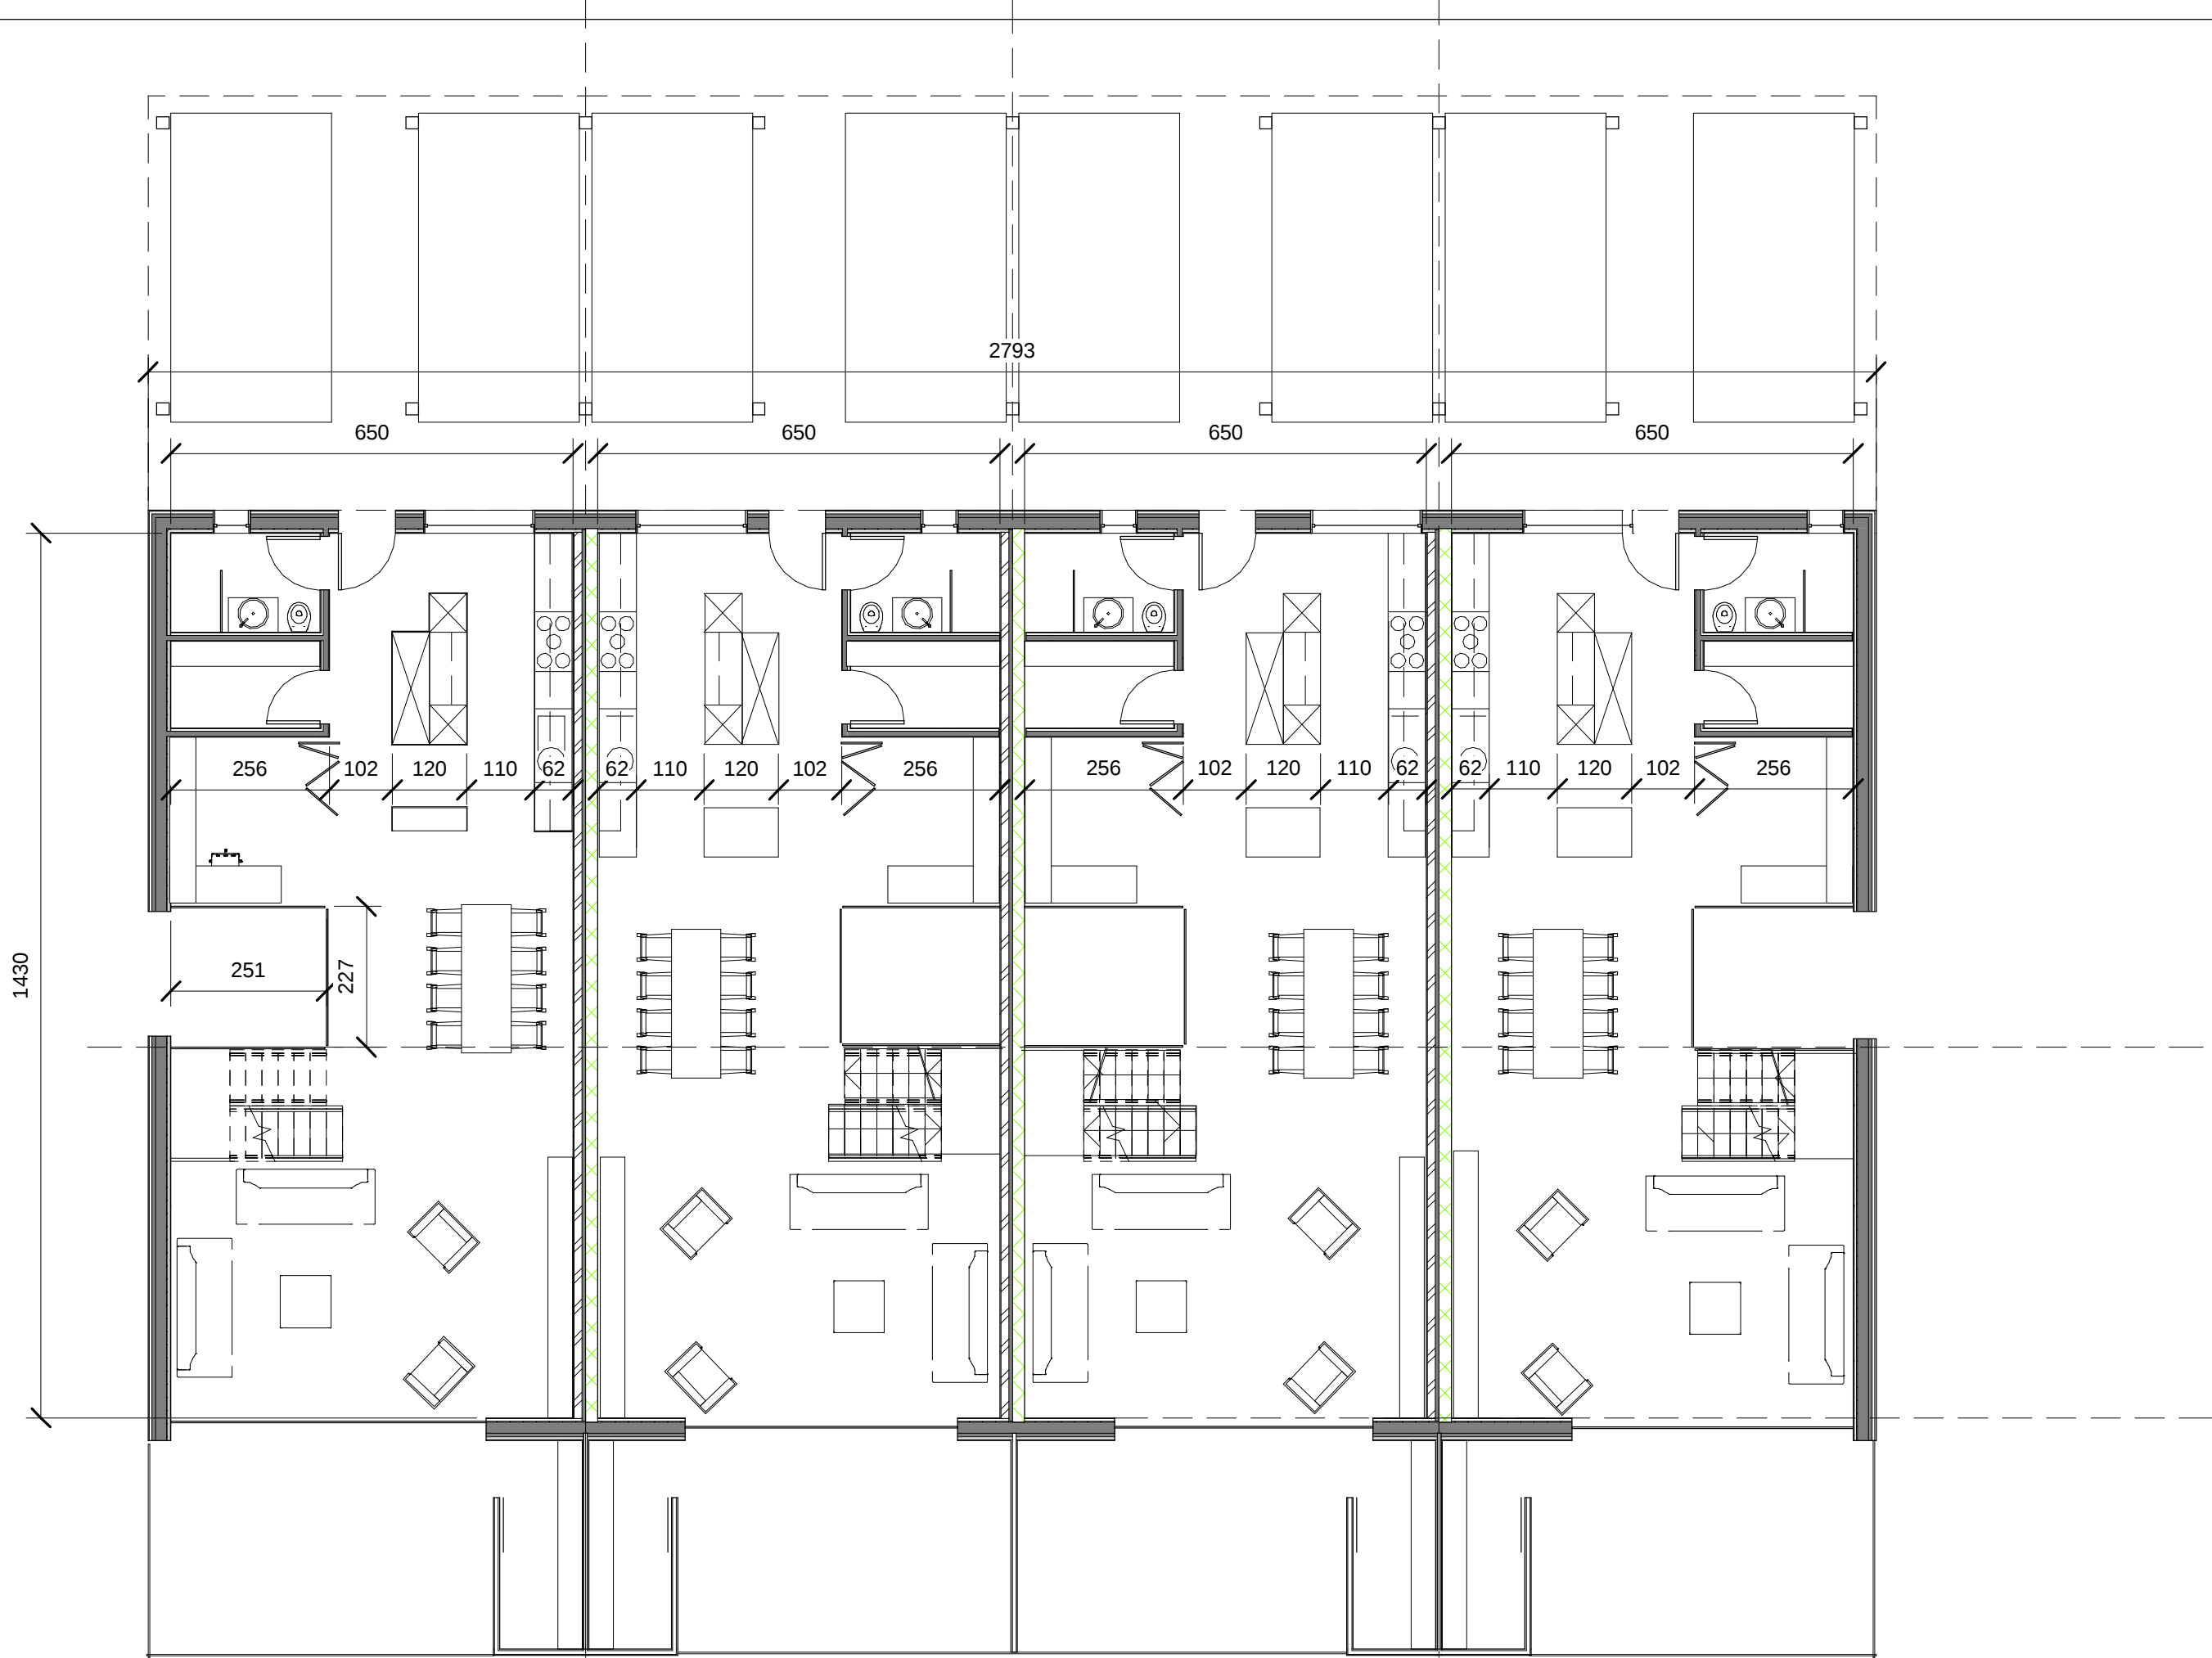

Le maître d'ouvrage

L'architecte

n° projet

Maître de l'ouvrage

**1940** CONSTRUCTION DE MAISONS EN RANGEE  
A BELLERIVE (VD)

JR GROUPE  
Julien Gaillard  
Rue du Quenet 3  
2822 Courroux

n° du plan

phase

**A1-001**

**AVANT-PROJET**

**PLANS ET VUES**

Date

20.06.26

Modifications / corrections

chambre supplémentaire/buanderie

Date :

07/23/26

Echelle :

Dessin :

Contrôle :

Auteur

Vérificateur

A1