



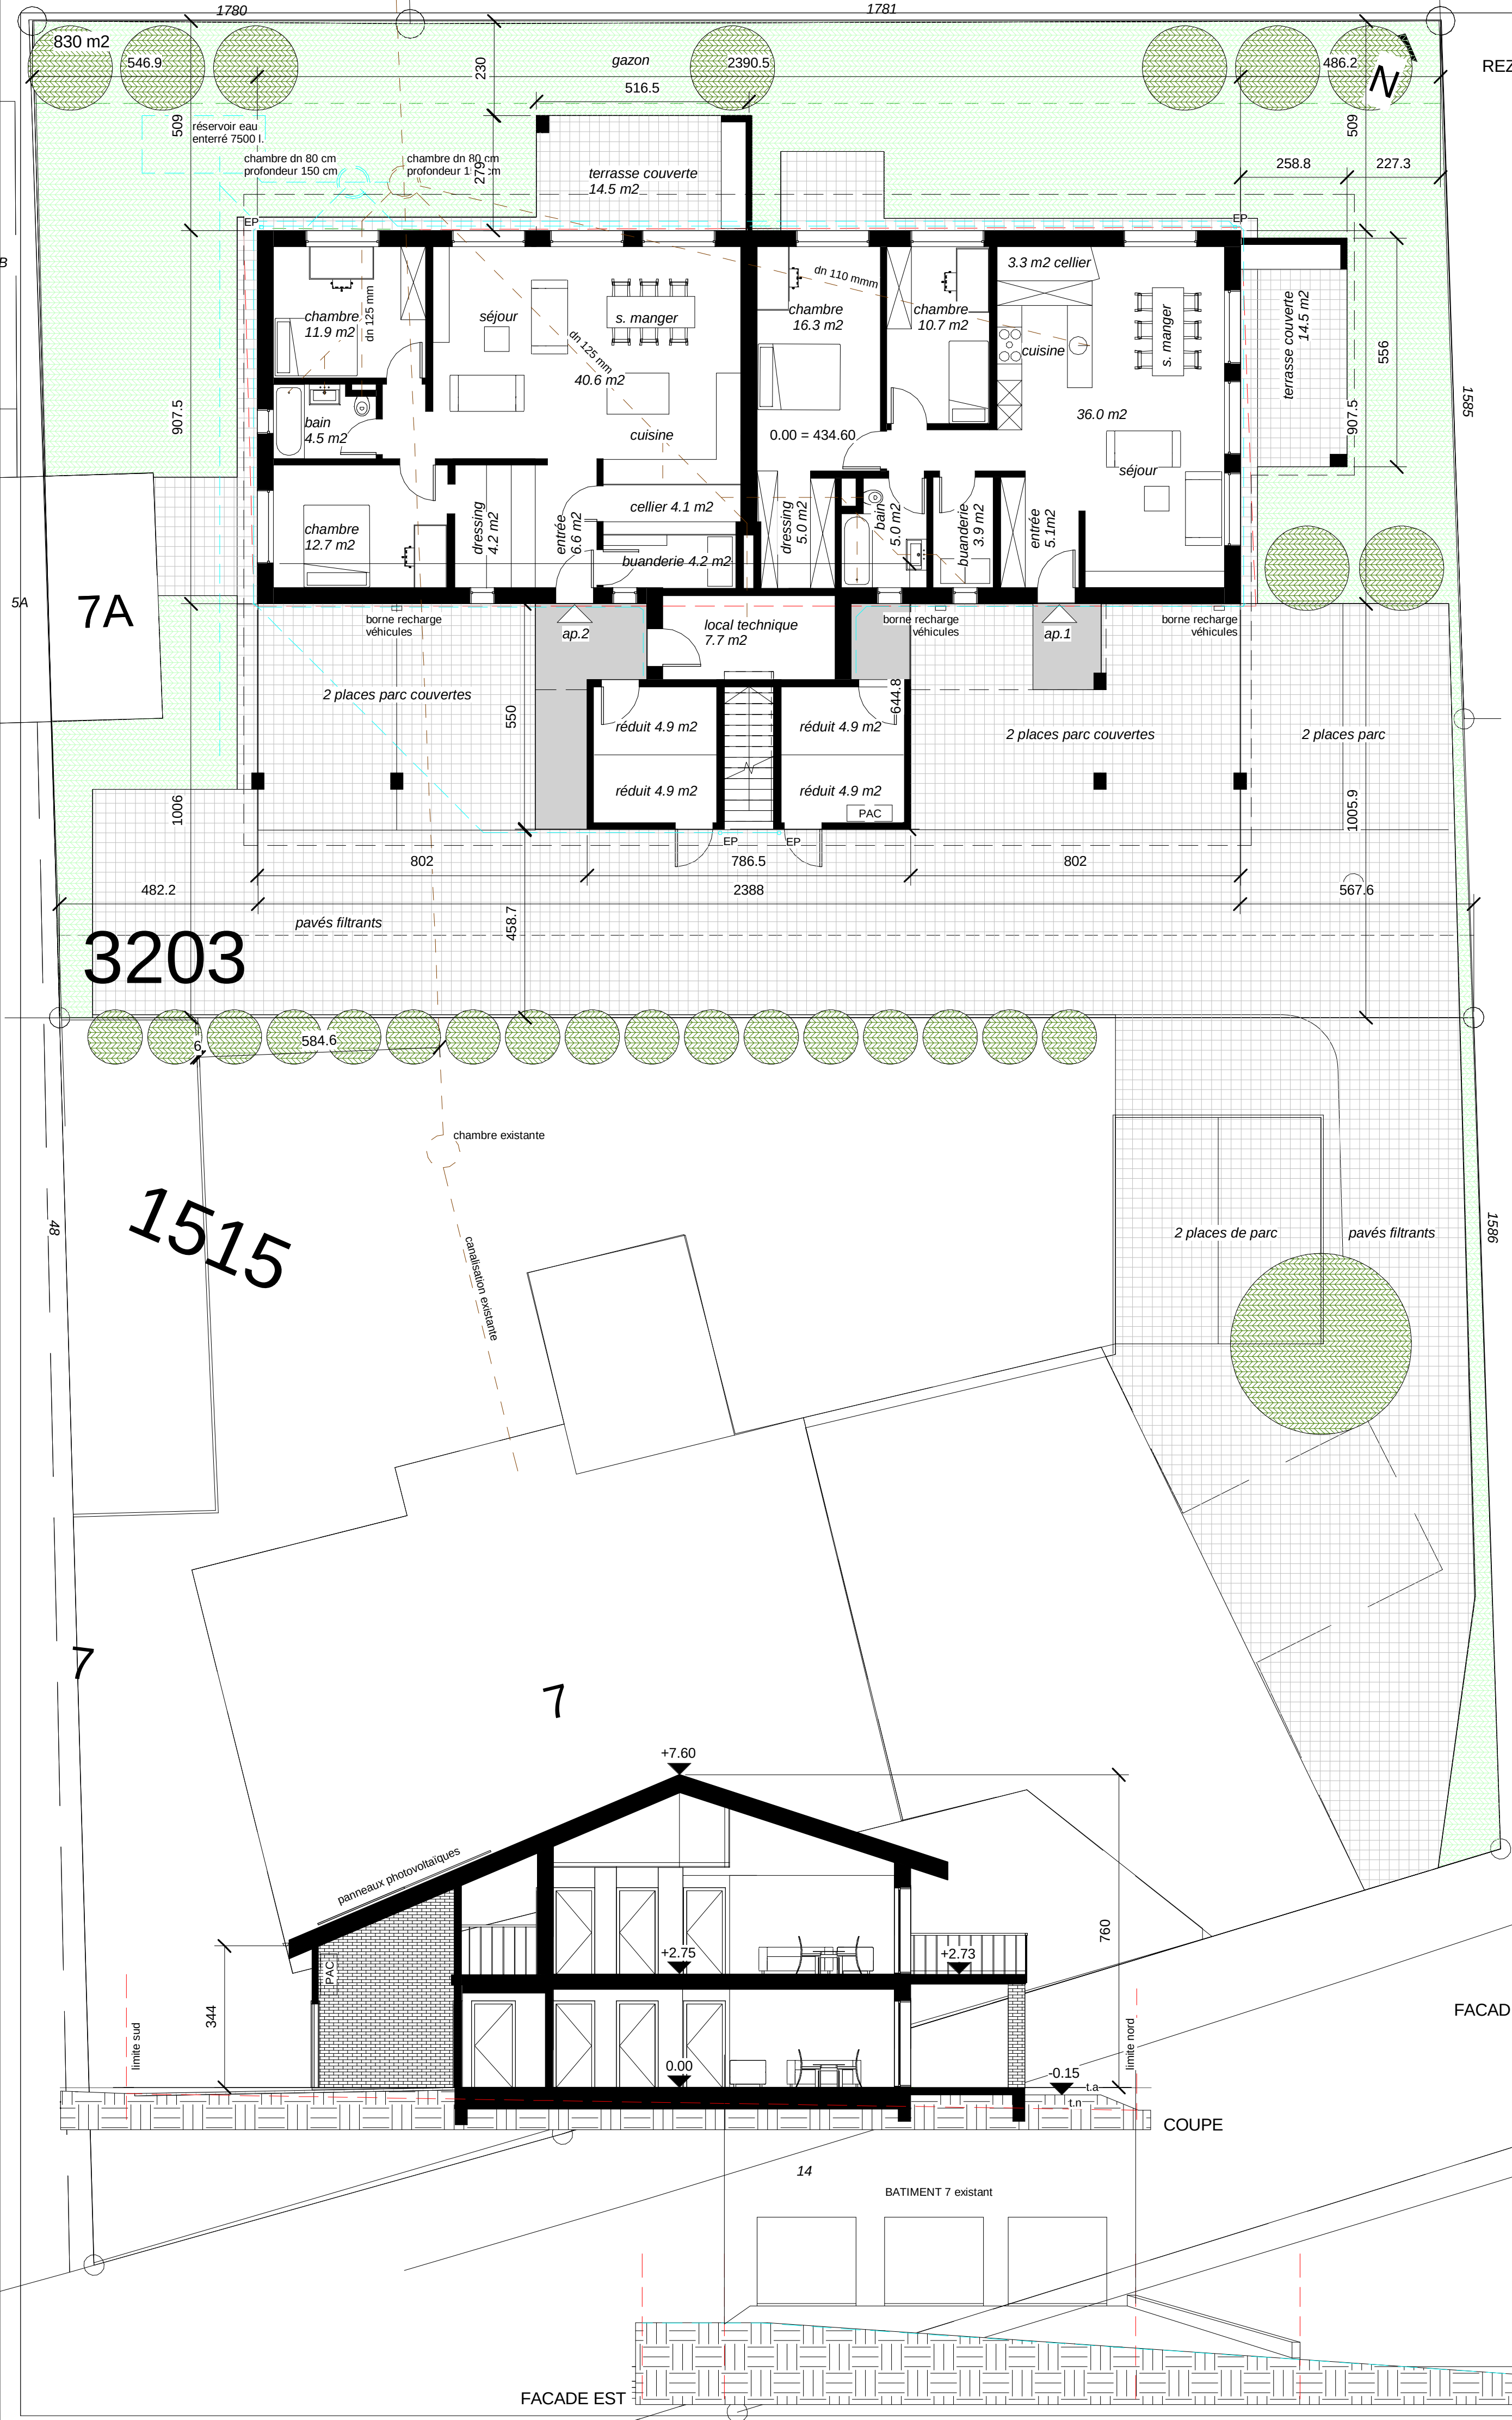


REZ-DE-CHAUSSEE


ETAGE

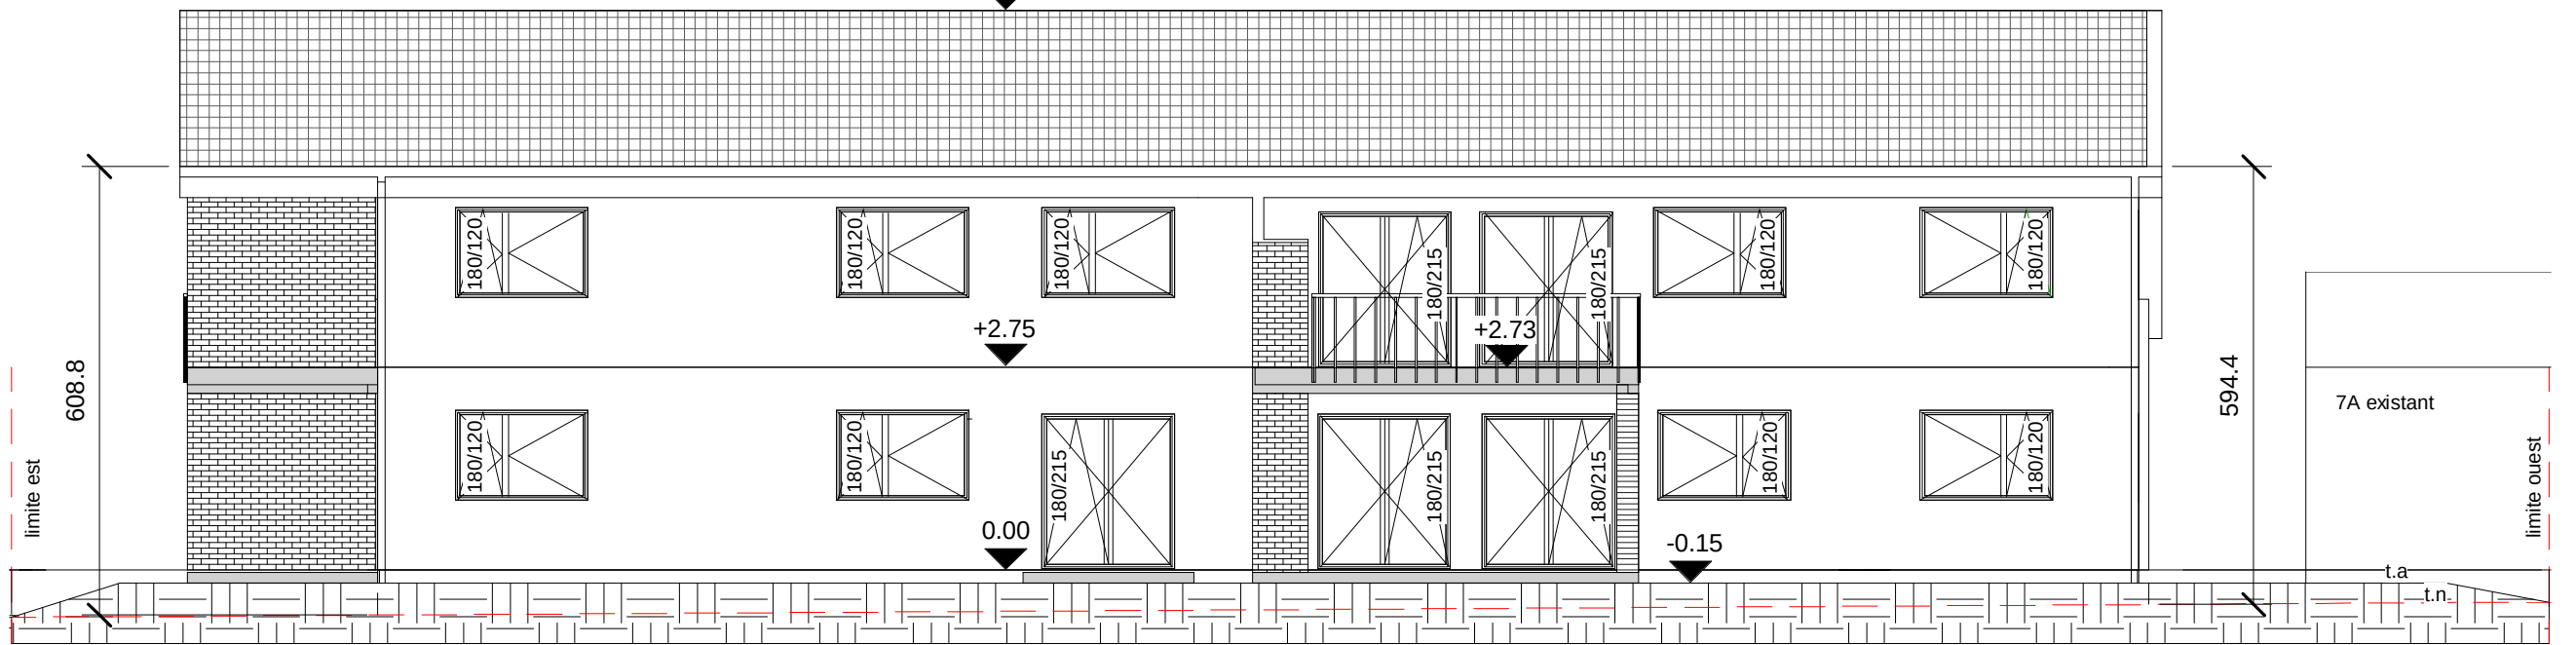


FACADE NORD

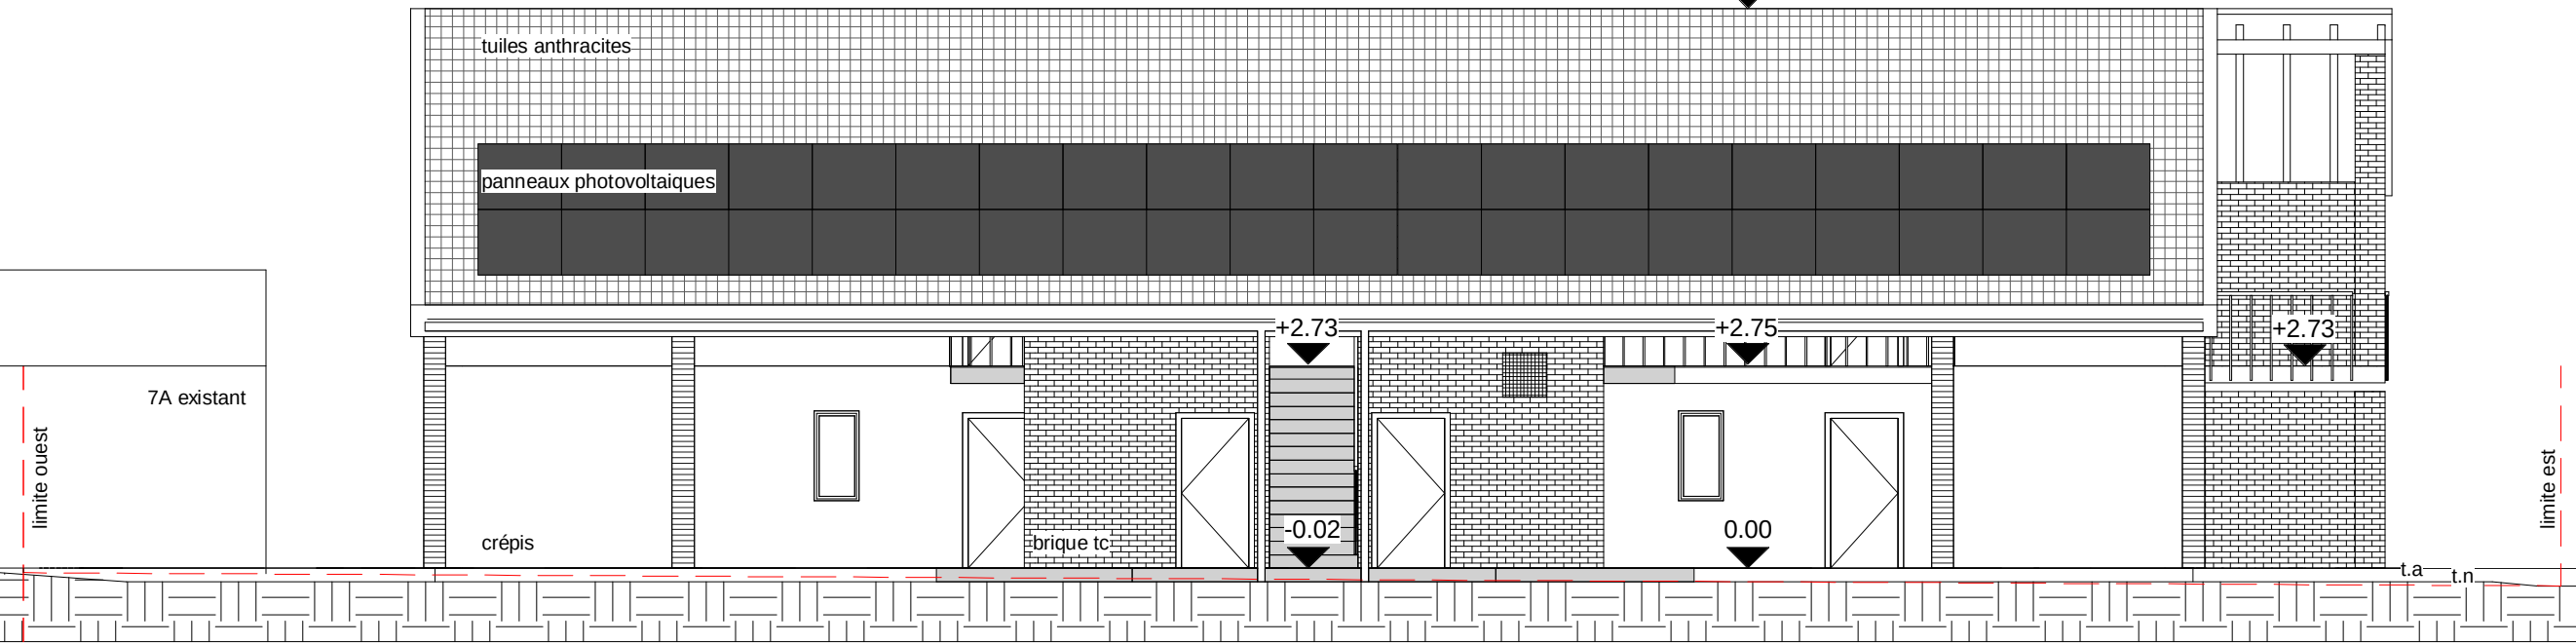

FACADE SUD

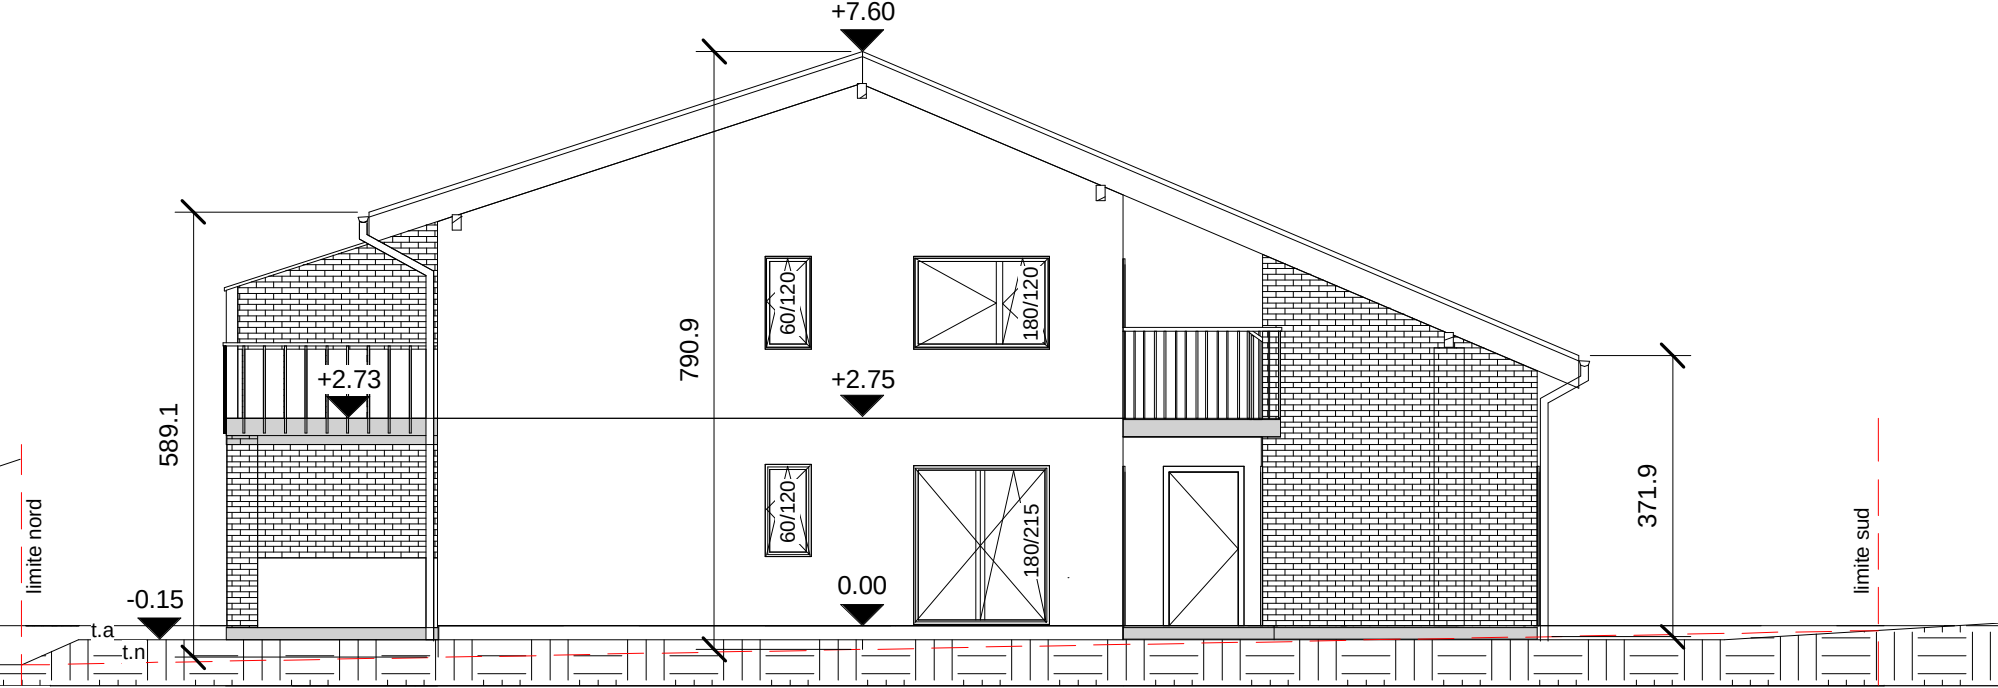

FACADE OUEST

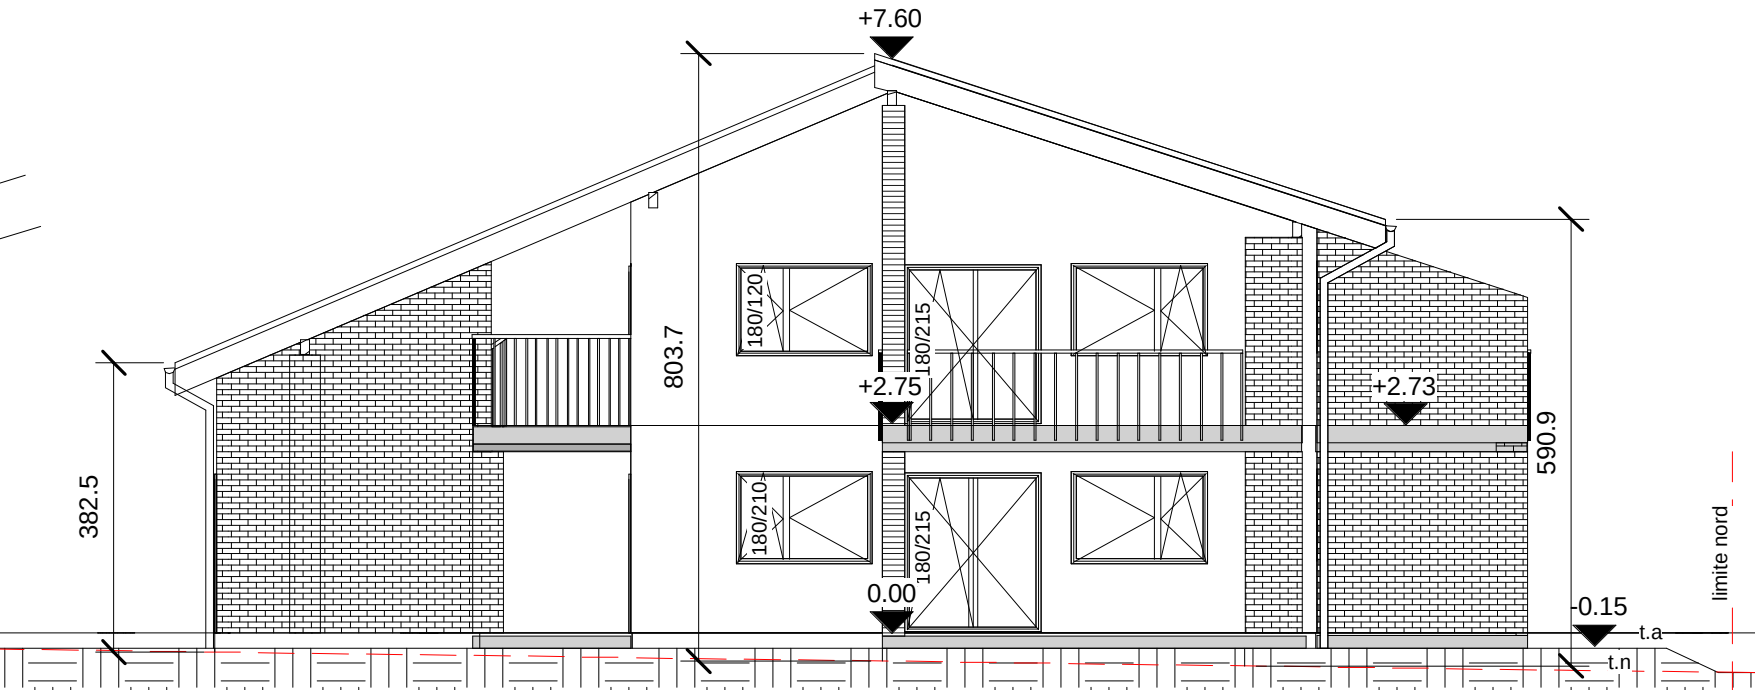

FACADE EST

ARCHITECTE

MAITRE D'OUVRAGE

n° projet		JR Groupe		MAITRE D'OUVRAGE	
194A		CONSTRUCTION D'UN BÂTIMENT DE 4 APPARTEMENTS A COURTELLE		JR Groupe Julien Gaillard Rue du Queniet 3 2822 Courroux Parcelle N° : 3203 - accès 1515	
n° du plan		phase		Date	Modifications
A1-100-01		PERMIS DE CONSTRUIRE		05.10.2026	modif app.est et façades
ETAGES ET COUPE					
Date : 09/15/26					
Echelle :					
Dessin : Auteur		niveau de référence : 435.27 borne alt.			
MaWil architectes		Christian Willemin			
		Rte Principale 51			
		2803 Bourignon			
		architectes@mawil.ch			
		Tél: 079 / 830 71 74			