



REZ SUPERIEUR


ETAGE

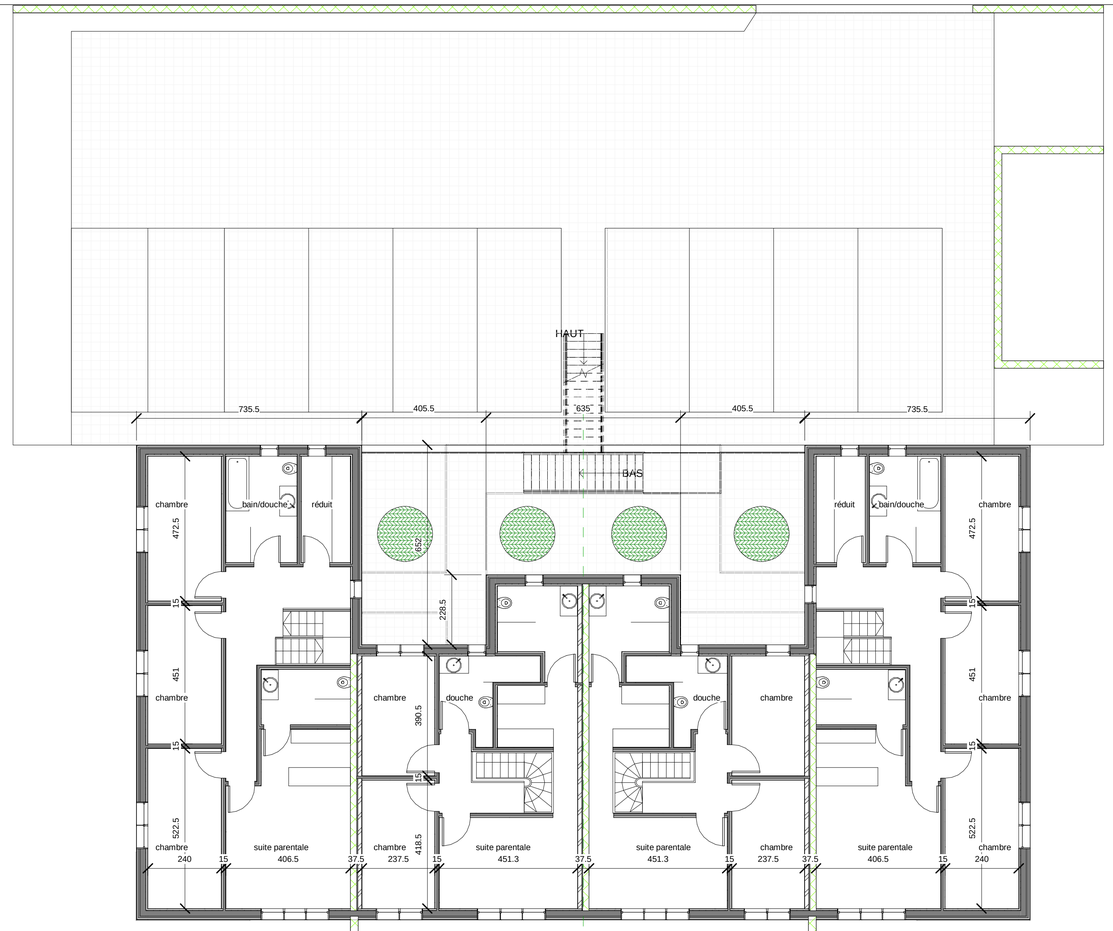

REZ INFERIEUR

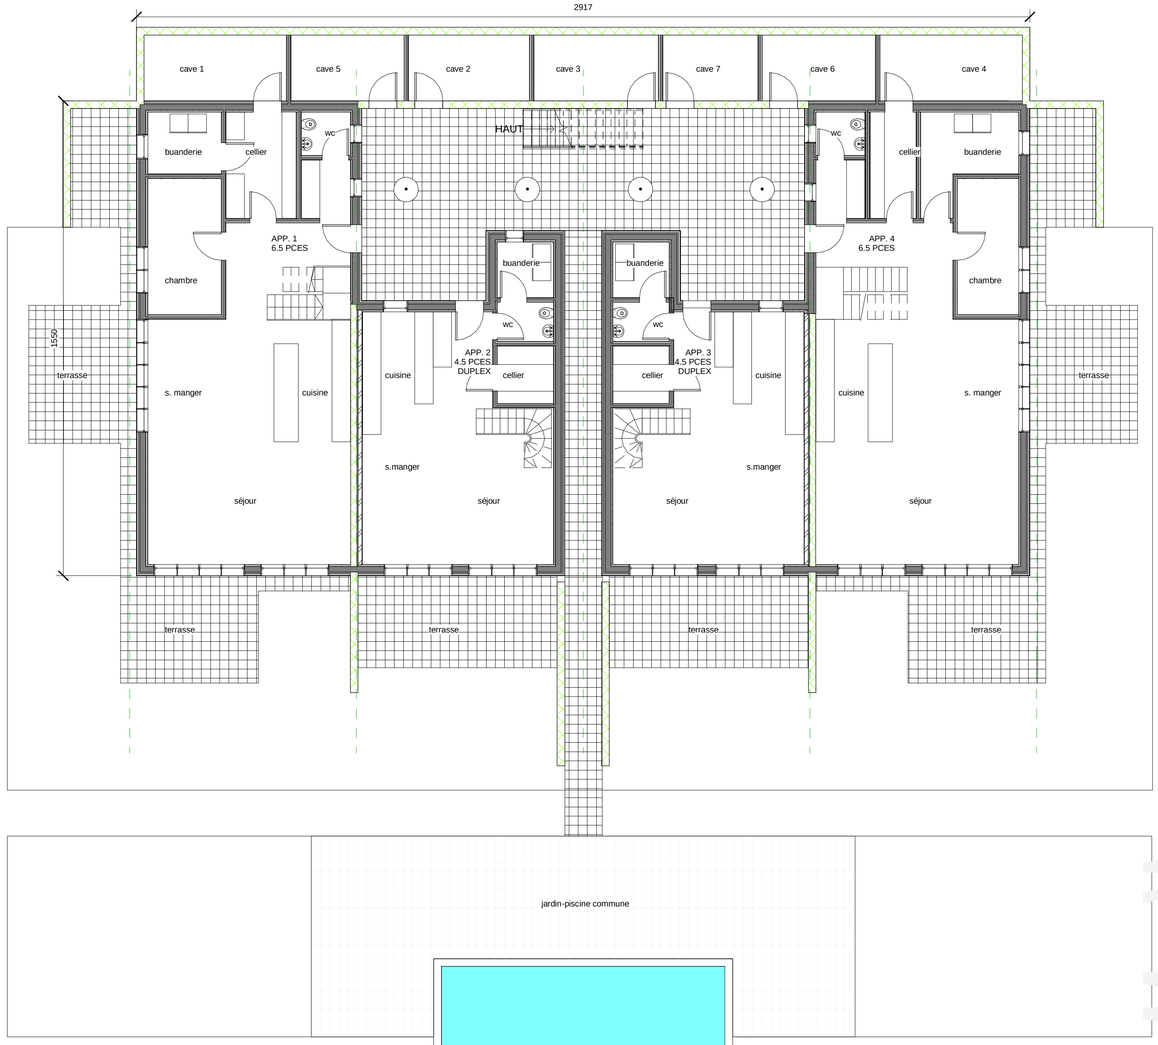



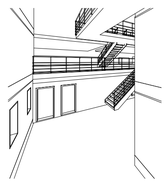

2/DUPLEX 6.5 PCES /194 M2 BRUT+ CAVE ET JARDIN
2/DUPLEX 4.5 PCES/ 119 M2 BRUT + CAVE ET JARDIN
1/APPARTEMENT 4.5 PCES/ 131 M2 BRUT + CAVE ET BALCON
2/APPAREMENT 3.5 PCES/ 90 M2 BRUT + CAVE ET BALCON

Delémont, le

Le maître d'ouvrage

L'architecte

n° projet

194C

CONSTRUCTION D'UN IMMEUBLE DE 7 APPARTEMENTS A BELLERIVE (VULLY-LES-LACS)

Maître de l'ouvrage

JR GROUPE
JULIEN GAILLARD
RUE DU QUENET 3
2822 COURROUX

n° du plan
A1-01

phase
avant-projet

ETAGES

Date	Modifications / corrections

Date : 10/21/26
Echelle : 1 : 100
Dessin : Auteur
Contrôlé : Vérificateur

ALTITUDE : 0.00 = 453.00 msm

A1

MaWil architectes Christian Willemin Route Principale 51 2803 Bourrignon architectes@mawil.ch Tél: 079/ 830 71 74

MaWil architectes