



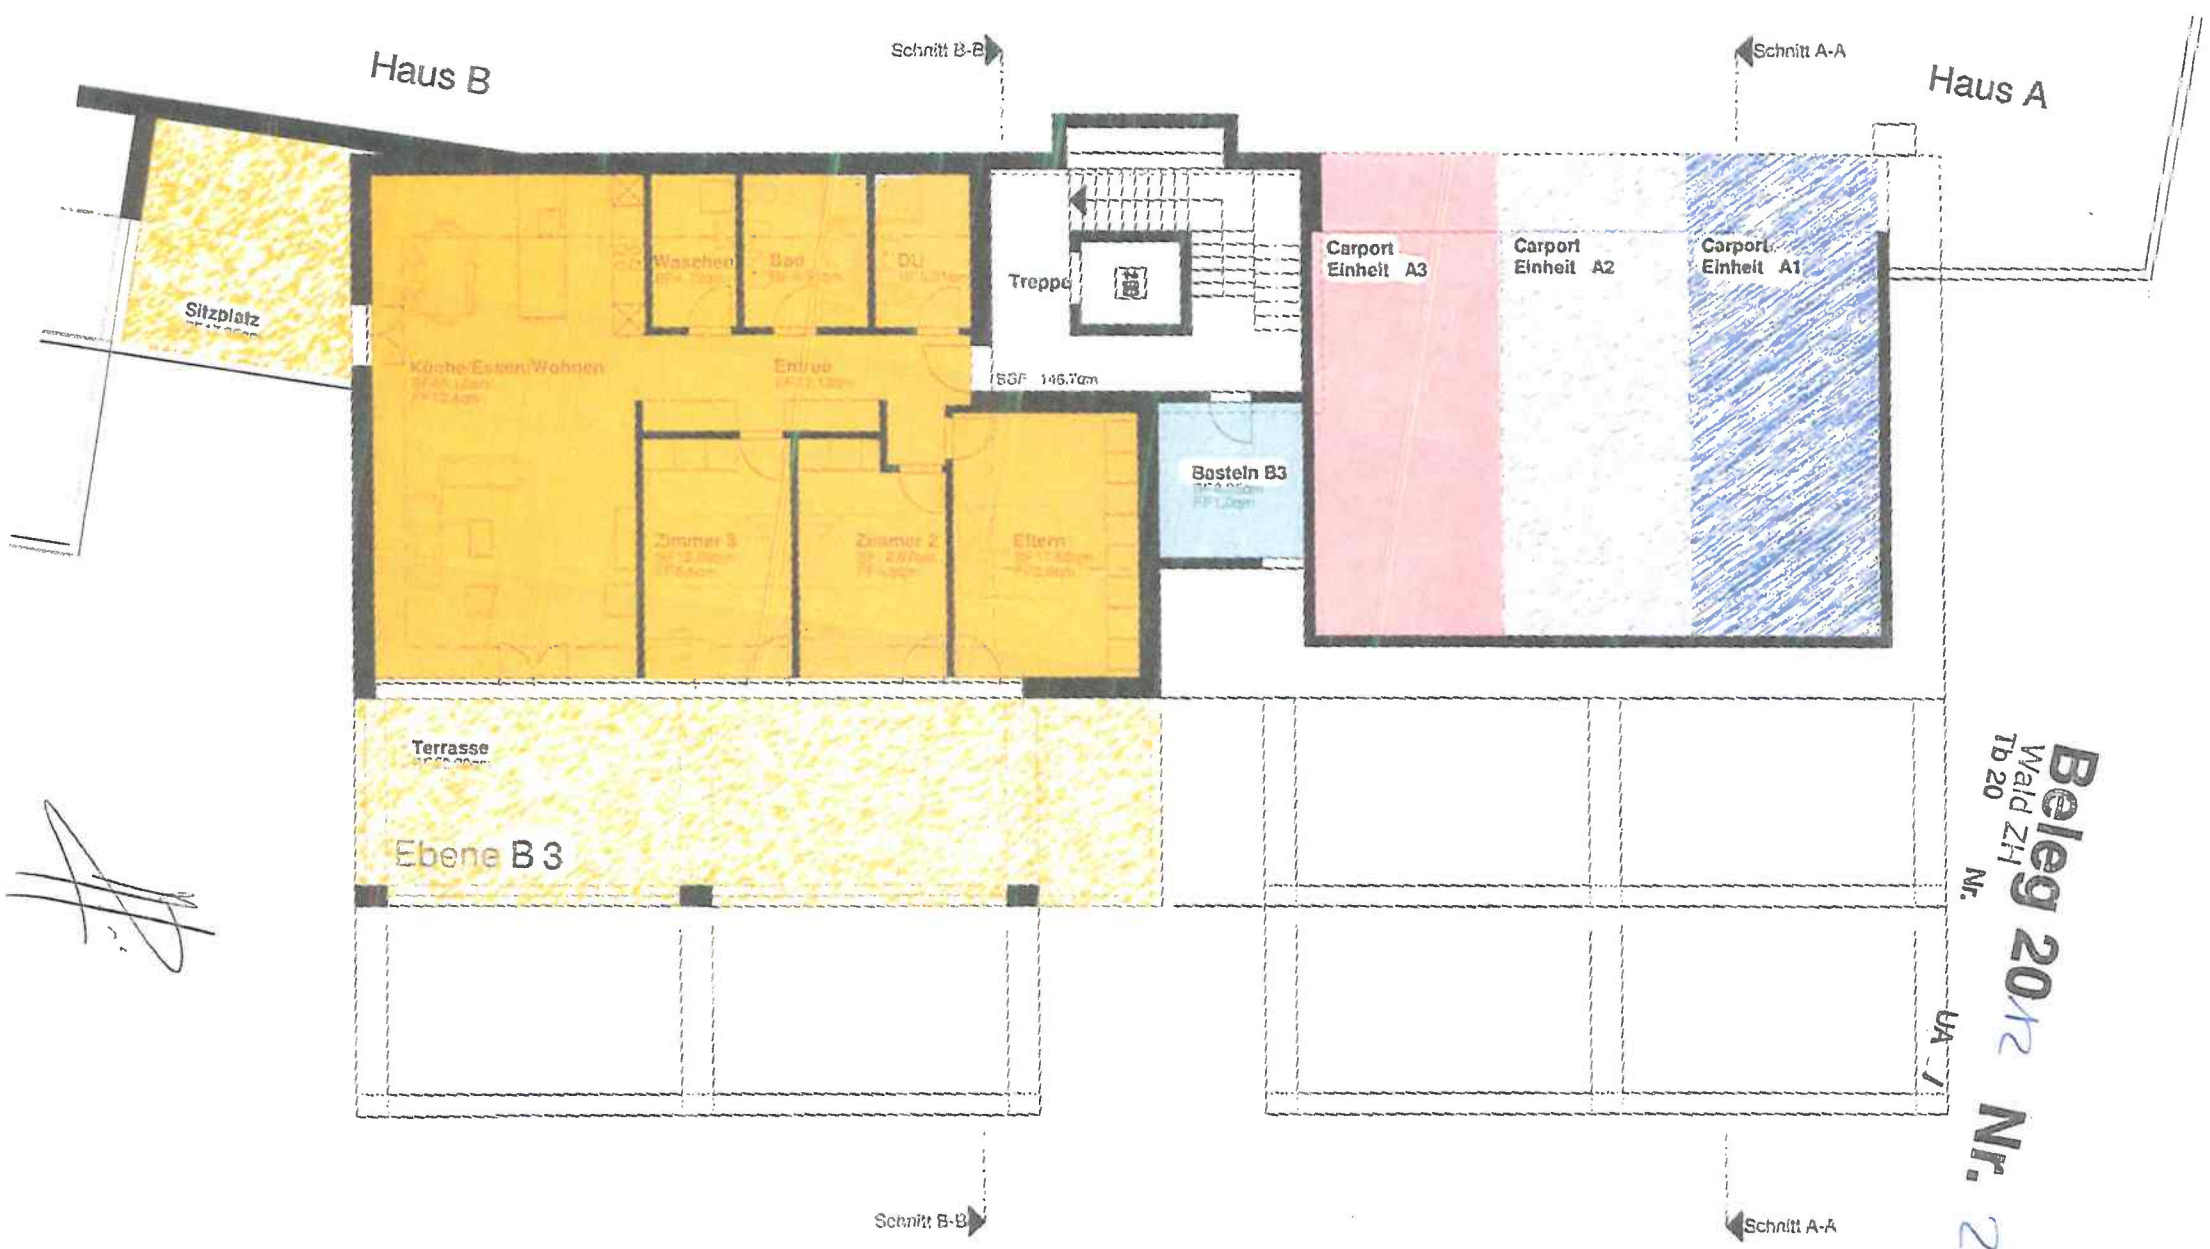

Beleg 2012 Nr. 240
Wald ZH
Tb 20

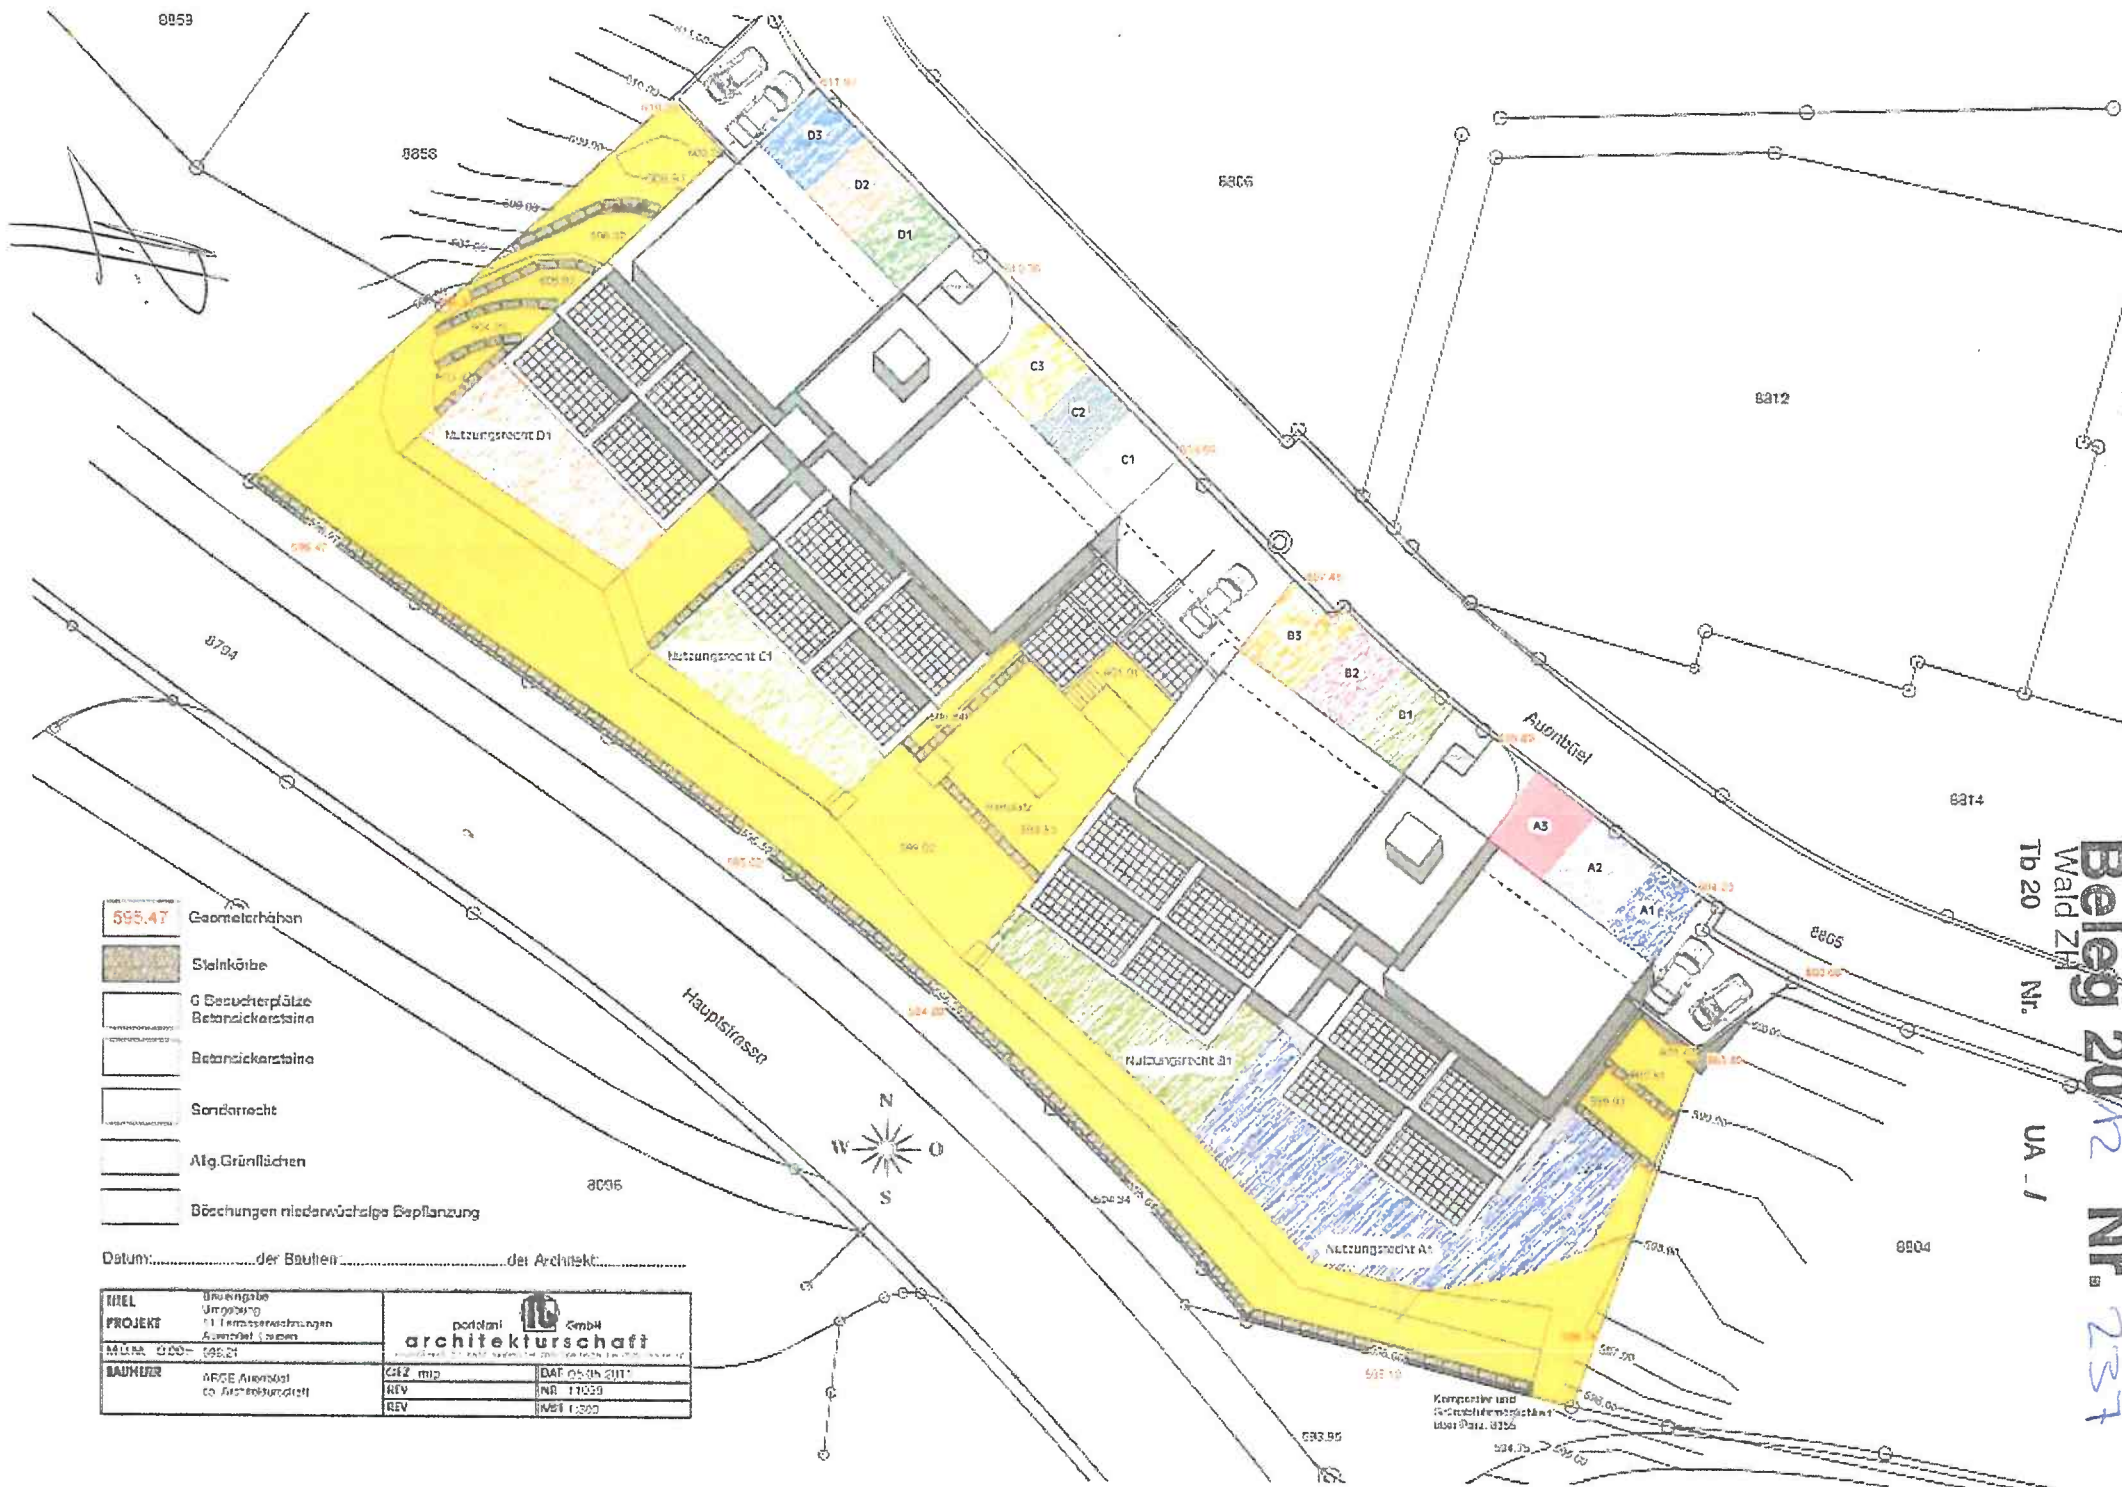

- 595.47 Gartenerhöhung
- Steinkörbe
- 6 Besucherplätze
- Betonsickersteine
- Betonsickersteine
- Sonderrecht
- Allg. Grünflächen
- Böschungen niedrwüchsige Bepflanzung

Datum: der Bauten der Architekt

TITEL	Bauvergabe Umgabung 11 Terrassenanordnungen Auenbühl, Zürich
PROJEKT	M. A. R. 000- 095.21
BAUHER	ARGE Auenbühl co. Architektur
ZEICHNER	GIZ msp
REV	DAF 05.04.2011
REV	NR 17059
REV	NR 17059

Beleg 2012
 Wald ZH
 Nr. 231
 UA - I



Beleg 2012
 Nr. 238
 Wa 20
 Nr.
 UA /

H77 Neubau TH "Auenbüel" 8637 Laupen
Erdgeschoss
Haus A+B

1:100

09.10.2012 rt

