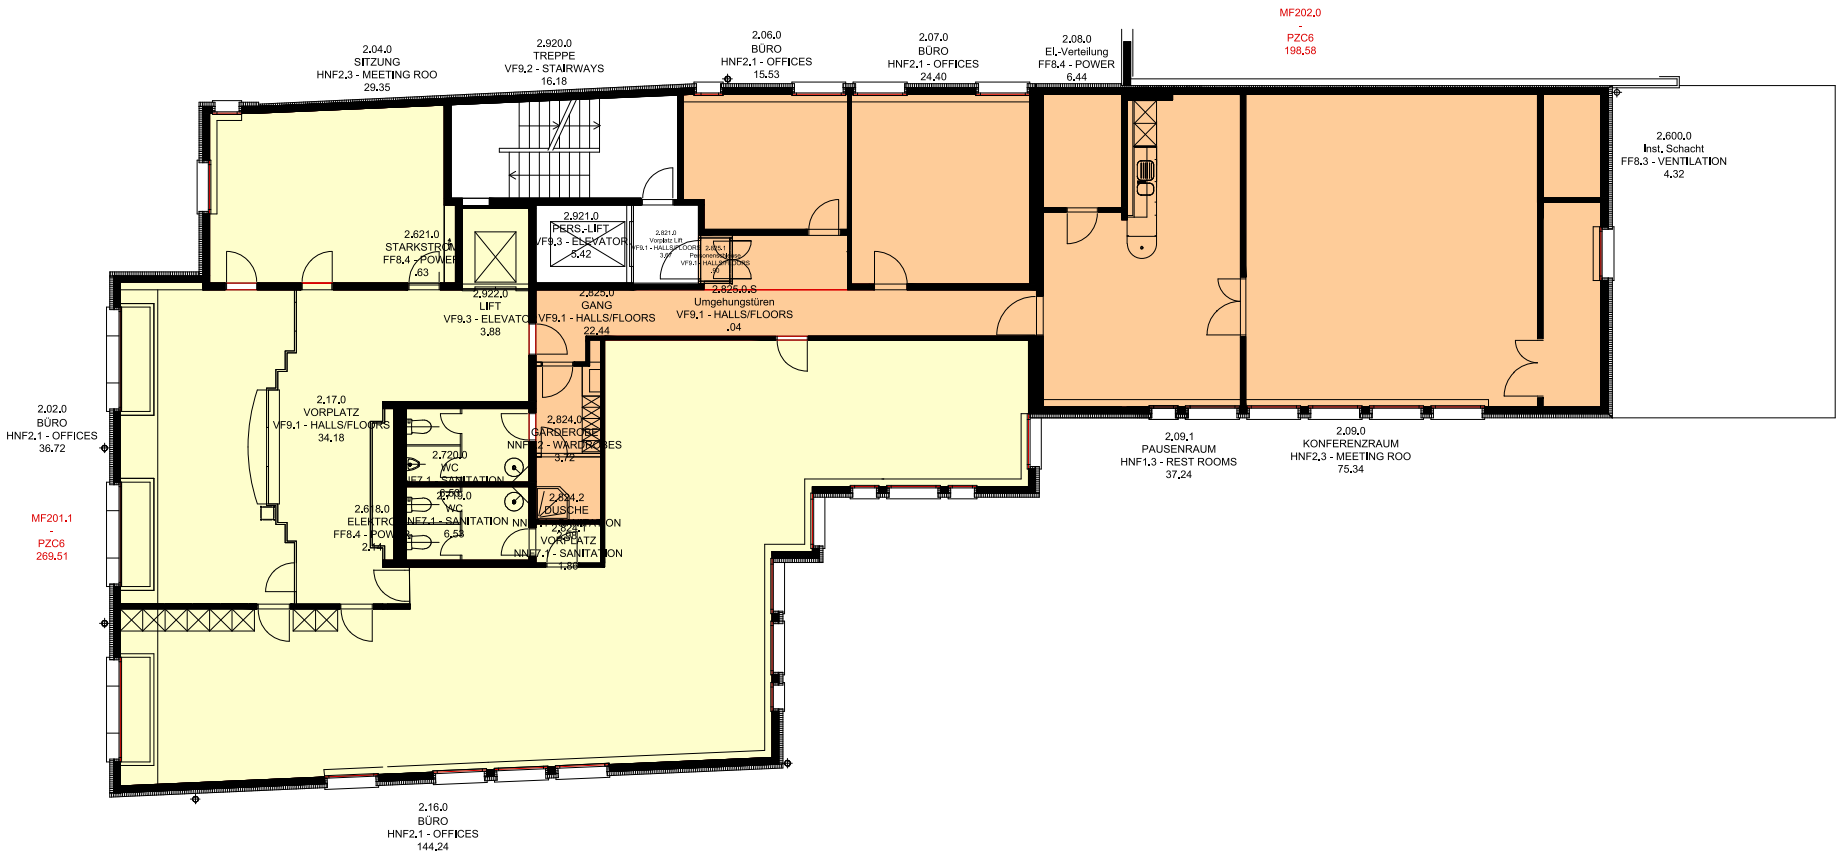
2.04.0
SITZUNG
HNF2.3 - MEETING ROO
29.35
2.920.0
TREPPE
VF9.2 - STAIRWAYS
16.18
2.06.0
BÜRO
HNF2.1 - OFFICES
15.53
2.07.0
BÜRO
HNF2.1 - OFFICES
24.40
2.08.0
El.-Verteilung
FF8.4 - POWER
6.44
MF202.0
-
PZC6
198.58
2.600.0
Inst. Schacht
FF8.3 - VENTILATION
4.32
2.621.0
STARKSTROM
FF8.4 - POWER
.63
2.921.0
PERS.-LIFT
VF9.3 - ELEVATOR
5.42
2.922.0
LIFT
VF9.3 - ELEVATOR
3.88
2.925.0
GANG
VF9.1 - HALLS/FLOORS
22.44
2.925.0.S
Umgehungstüren
VF9.1 - HALLS/FLOORS
.04
2.02.0
BÜRO
HNF2.1 - OFFICES
36.72
2.17.0
VORPLATZ
VF9.1 - HALLS/FLOORS
34.18
2.824.0
GARDEROBE
NNF7.2 - WARDROBES
3.72
2.720.0
WC
NNF7.1 - SANITATION
2.824.2
DUSCHE
NNF7.1 - SANITATION
2.824.1
VORPLATZ
NNF7.1 - SANITATION
1.80
2.618.0
ELEKTRO
FF8.4 - POWER
2.44
2.09.1
PAUSENRAUM
HNF1.3 - REST ROOMS
37.24
2.09.0
KONFERENZRAUM
HNF2.3 - MEETING ROO
75.34
MF201.1
-
PZC6
269.51
2.16.0
BÜRO
HNF2.1 - OFFICES
144.24