



5½-Zimmer-Maisonette

Baarermatte 3a, Wohnung Nr. 3a.1

Etage	EG
Typ	Maisonette-Wohnung
Wohnfläche inkl. Reduit ca.	174 m ²
Abstellraum ca.	2 m ²
Aussenfläche ca.	57 m ²
Raumhöhe	
Fertigboden bis Träger	2.25 m
Fertigboden bis Decke	2.48 m

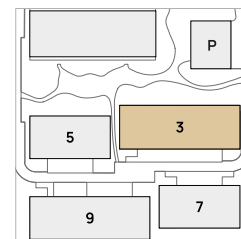

Haus 3

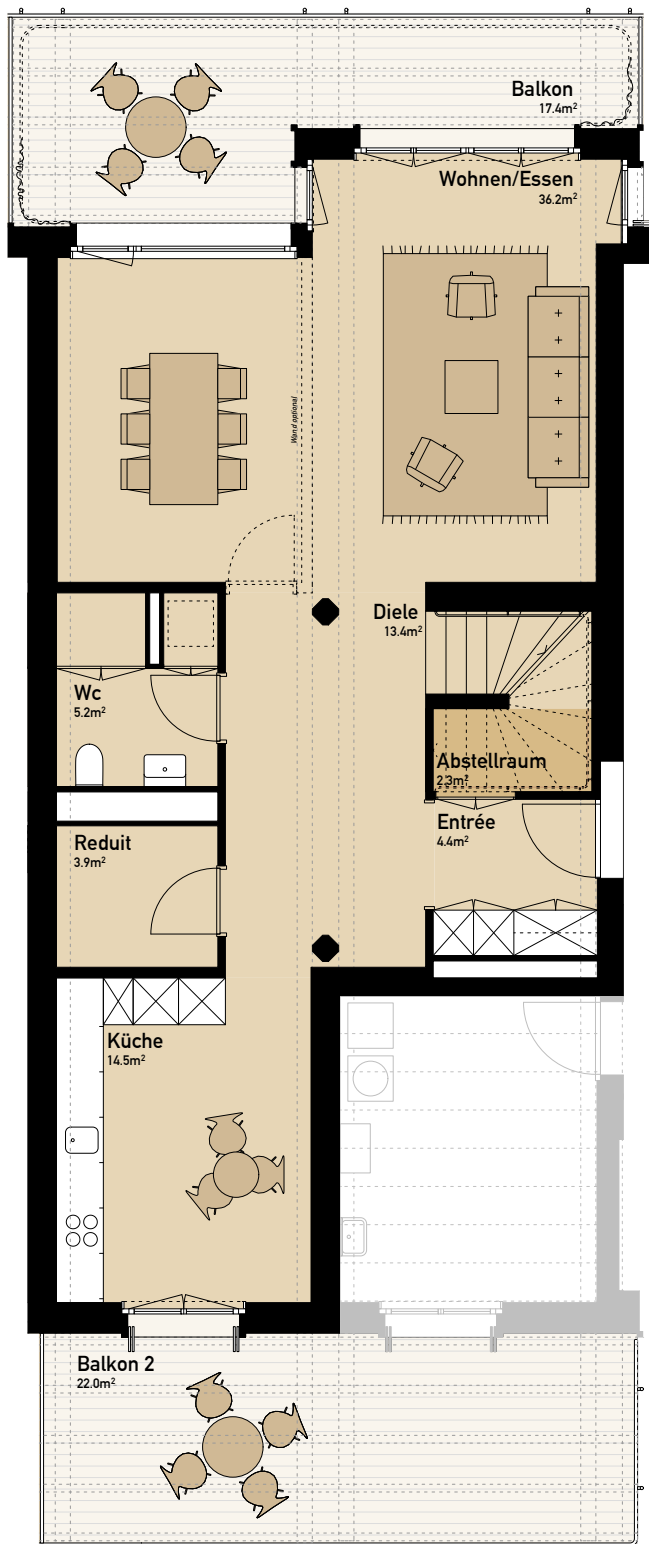

1m (1:100)



Angaben, Pläne, Zeichnungen usw. sind unverbindlich. Änderungen bleiben bis Bauvollendung vorbehalten.
Stand März 2026


Wechsler Real Estate

T +41 78 440 10 73 | baarermatte@wechsler-re.ch



5½-Zimmer-Maisonette

Baarermatte 3a, Wohnung Nr. 3a.1

Etage	1. OG
Typ	Maisonette-Wohnung
Wohnfläche inkl. Reduit ca.	174 m²
Abstellraum ca.	2 m²
Aussenfläche ca.	57 m²
Raumhöhe	
Fertigboden bis Träger	2.25 m
Fertigboden bis Decke	2.48 m

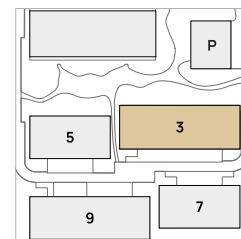

Haus 3

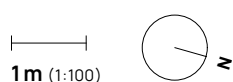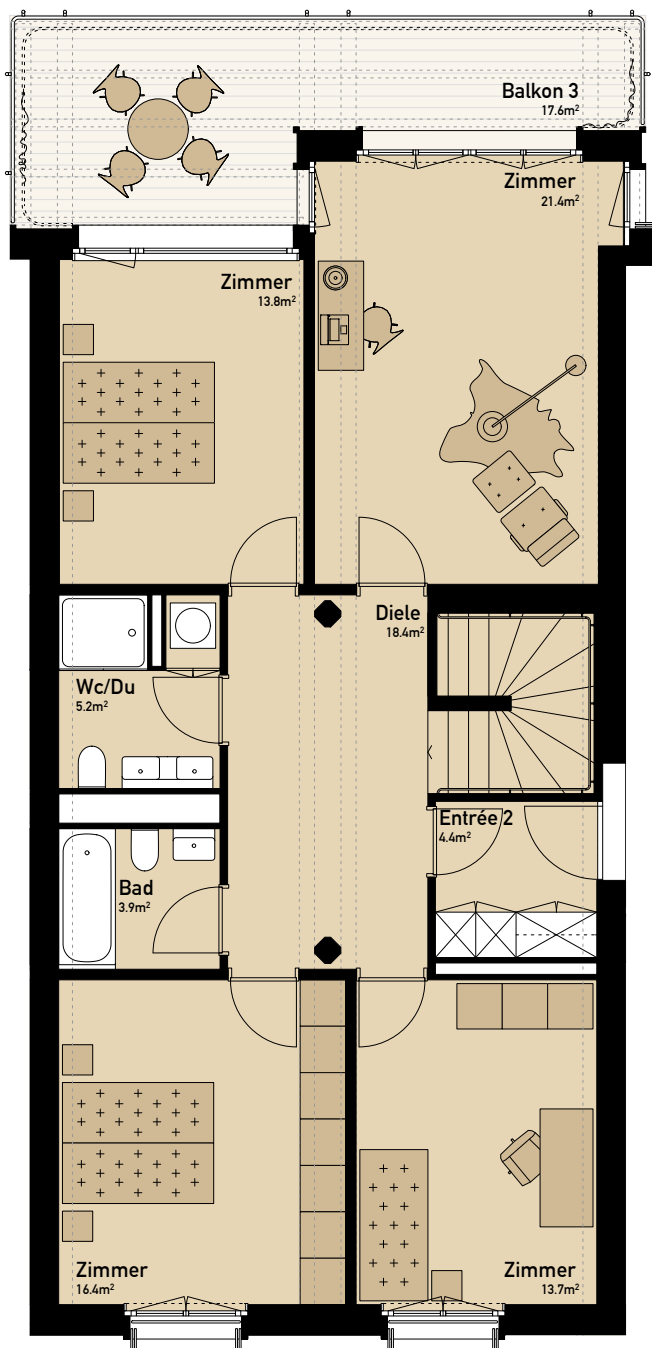

Angaben, Pläne, Zeichnungen usw. sind unverbindlich. Änderungen bleiben bis Bauvollendung vorbehalten.
Stand März 2026

Wechsler Real Estate

T +41 78 440 10 73 | baarermatte@wechsler-re.ch