


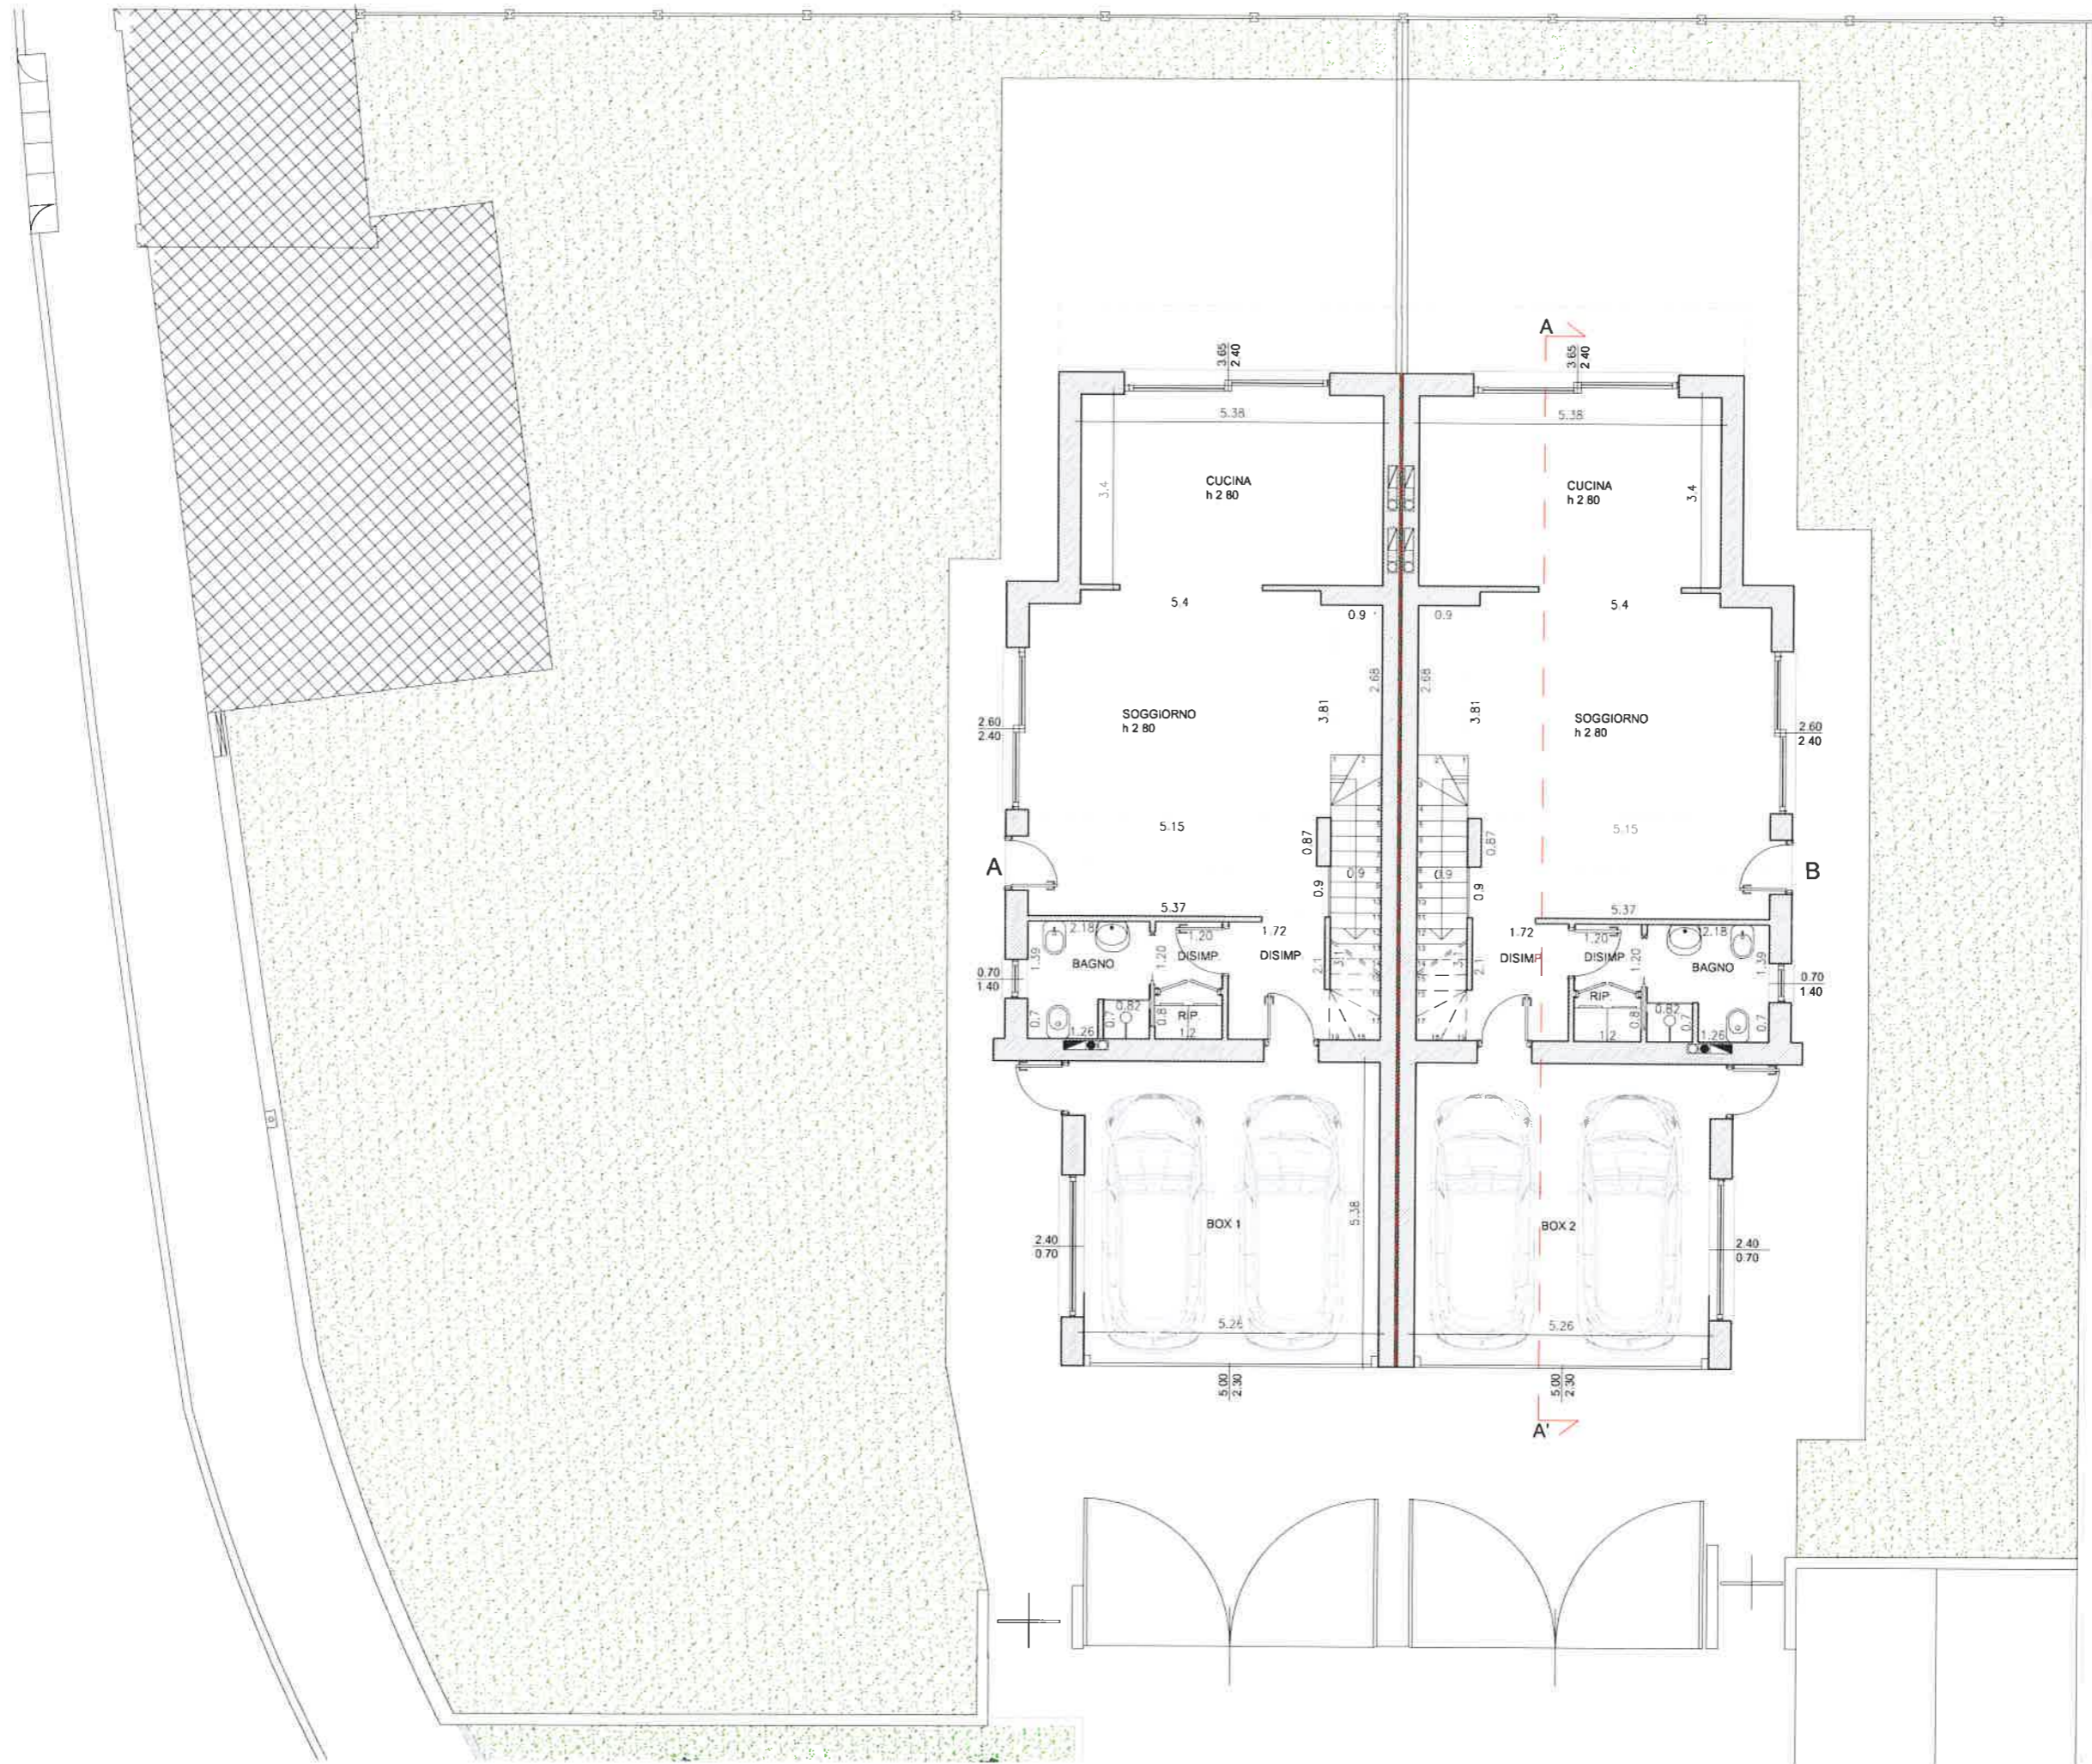



Fuori Scala - LOTTO 1

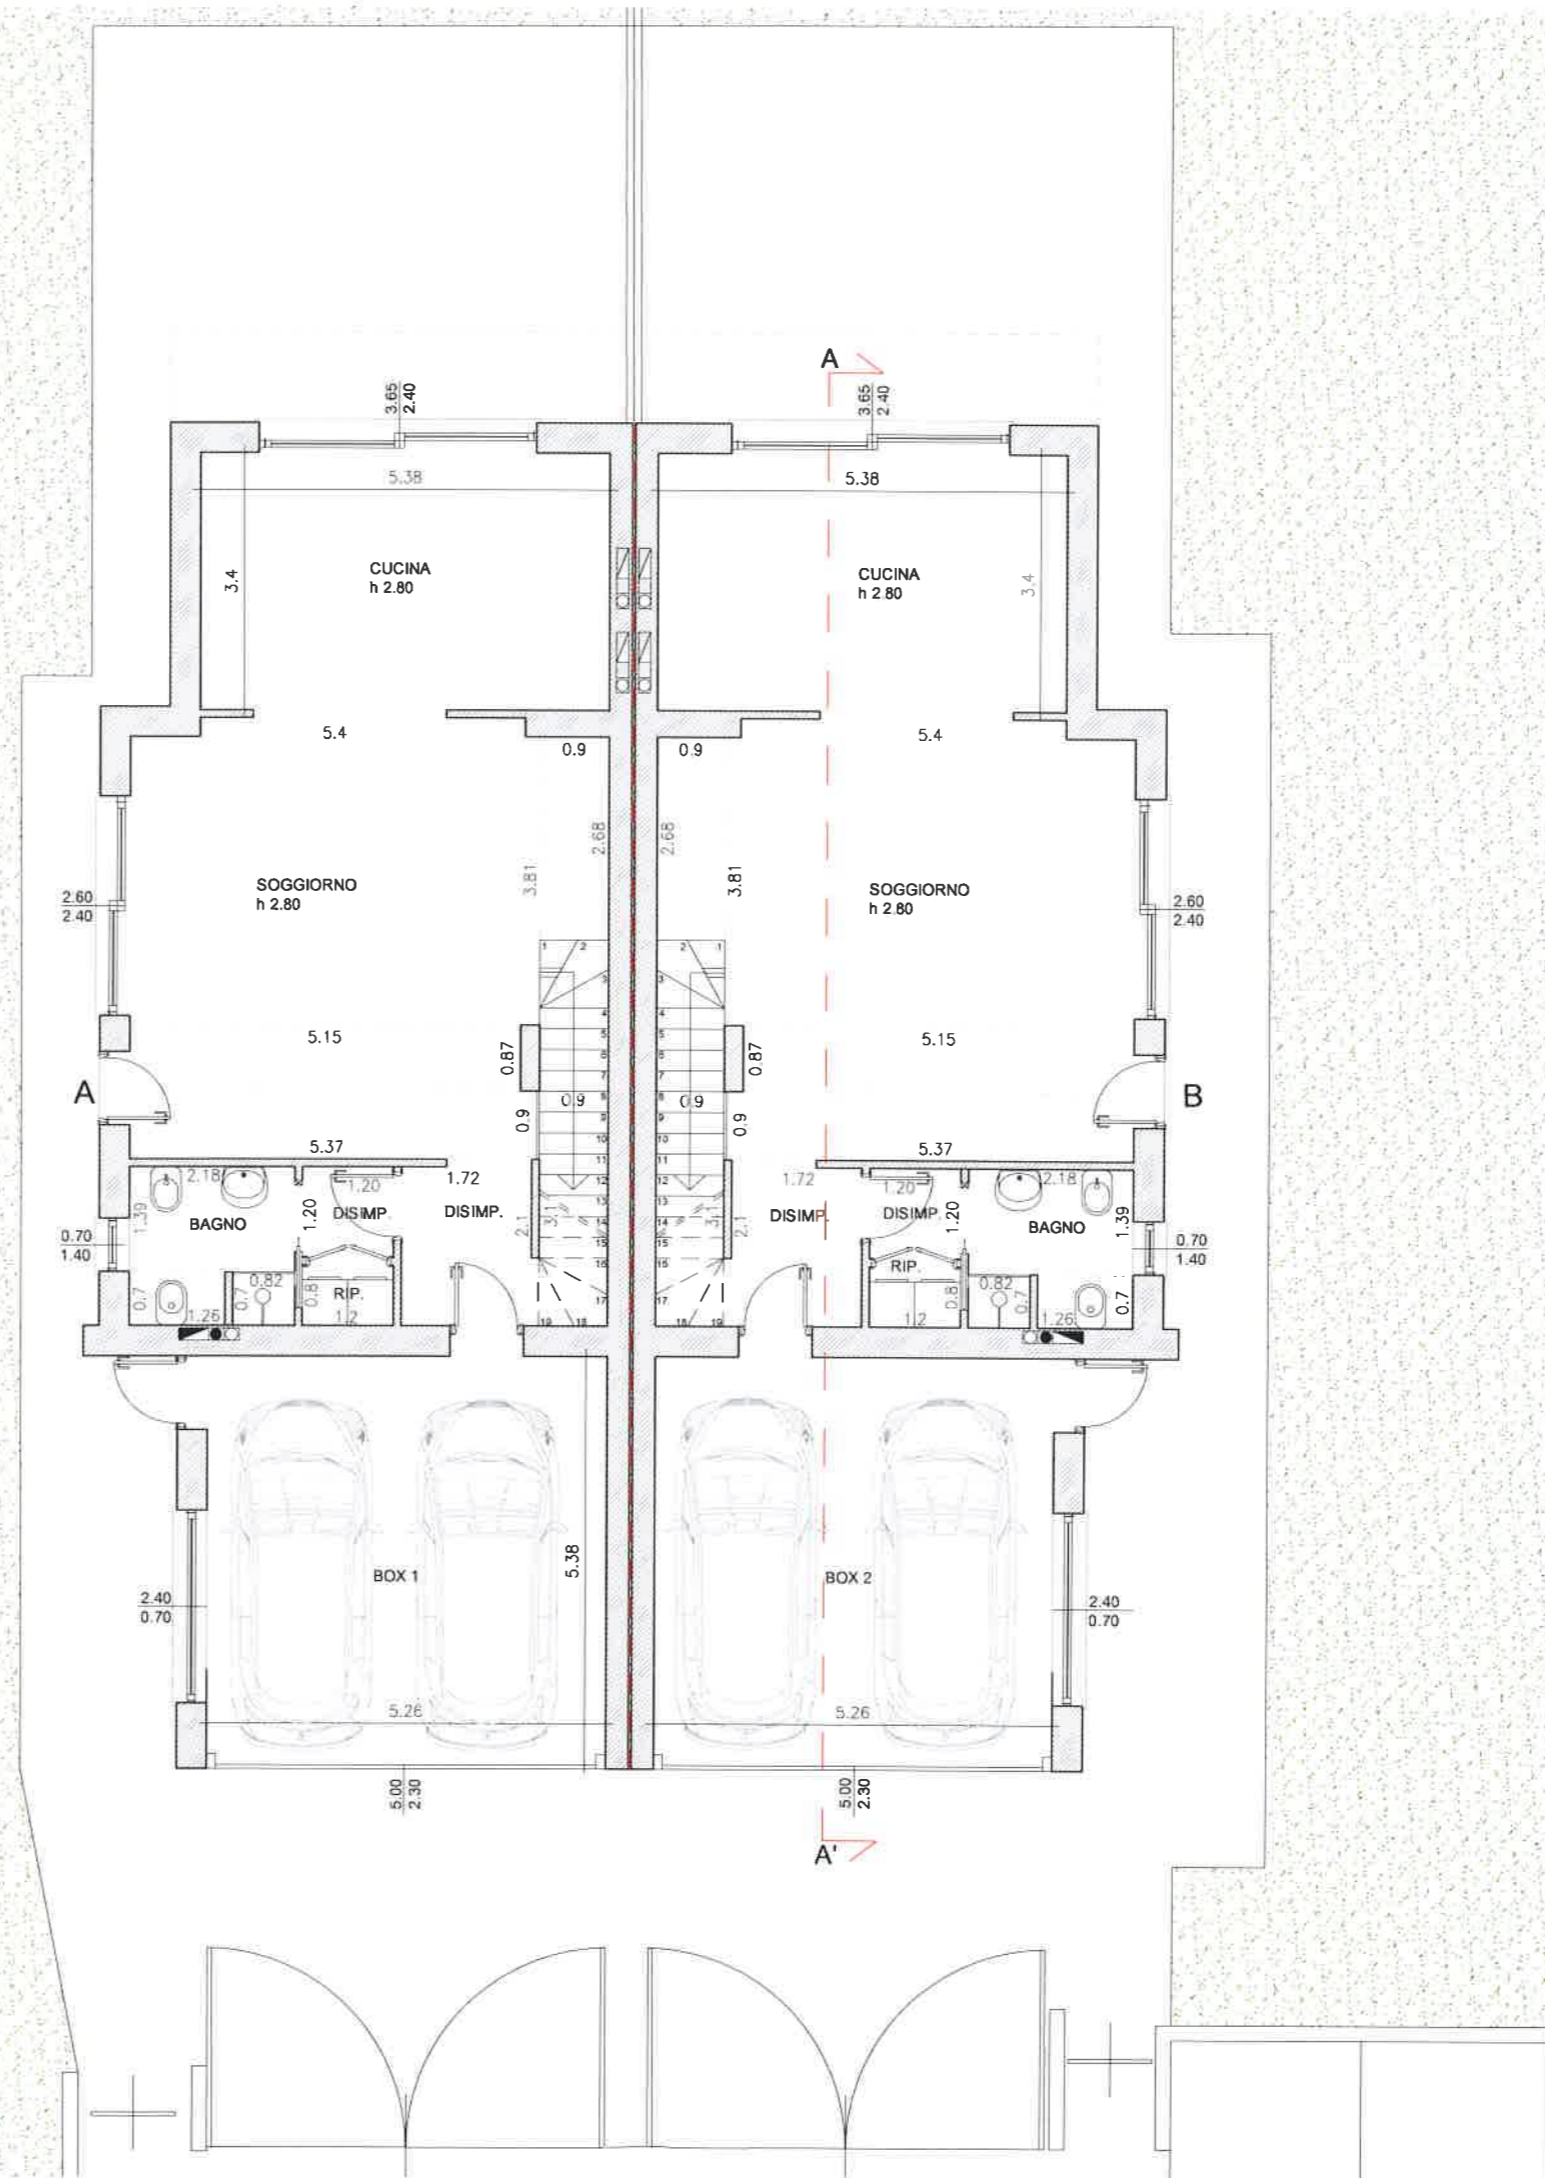

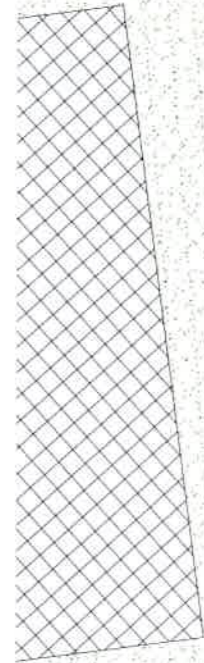

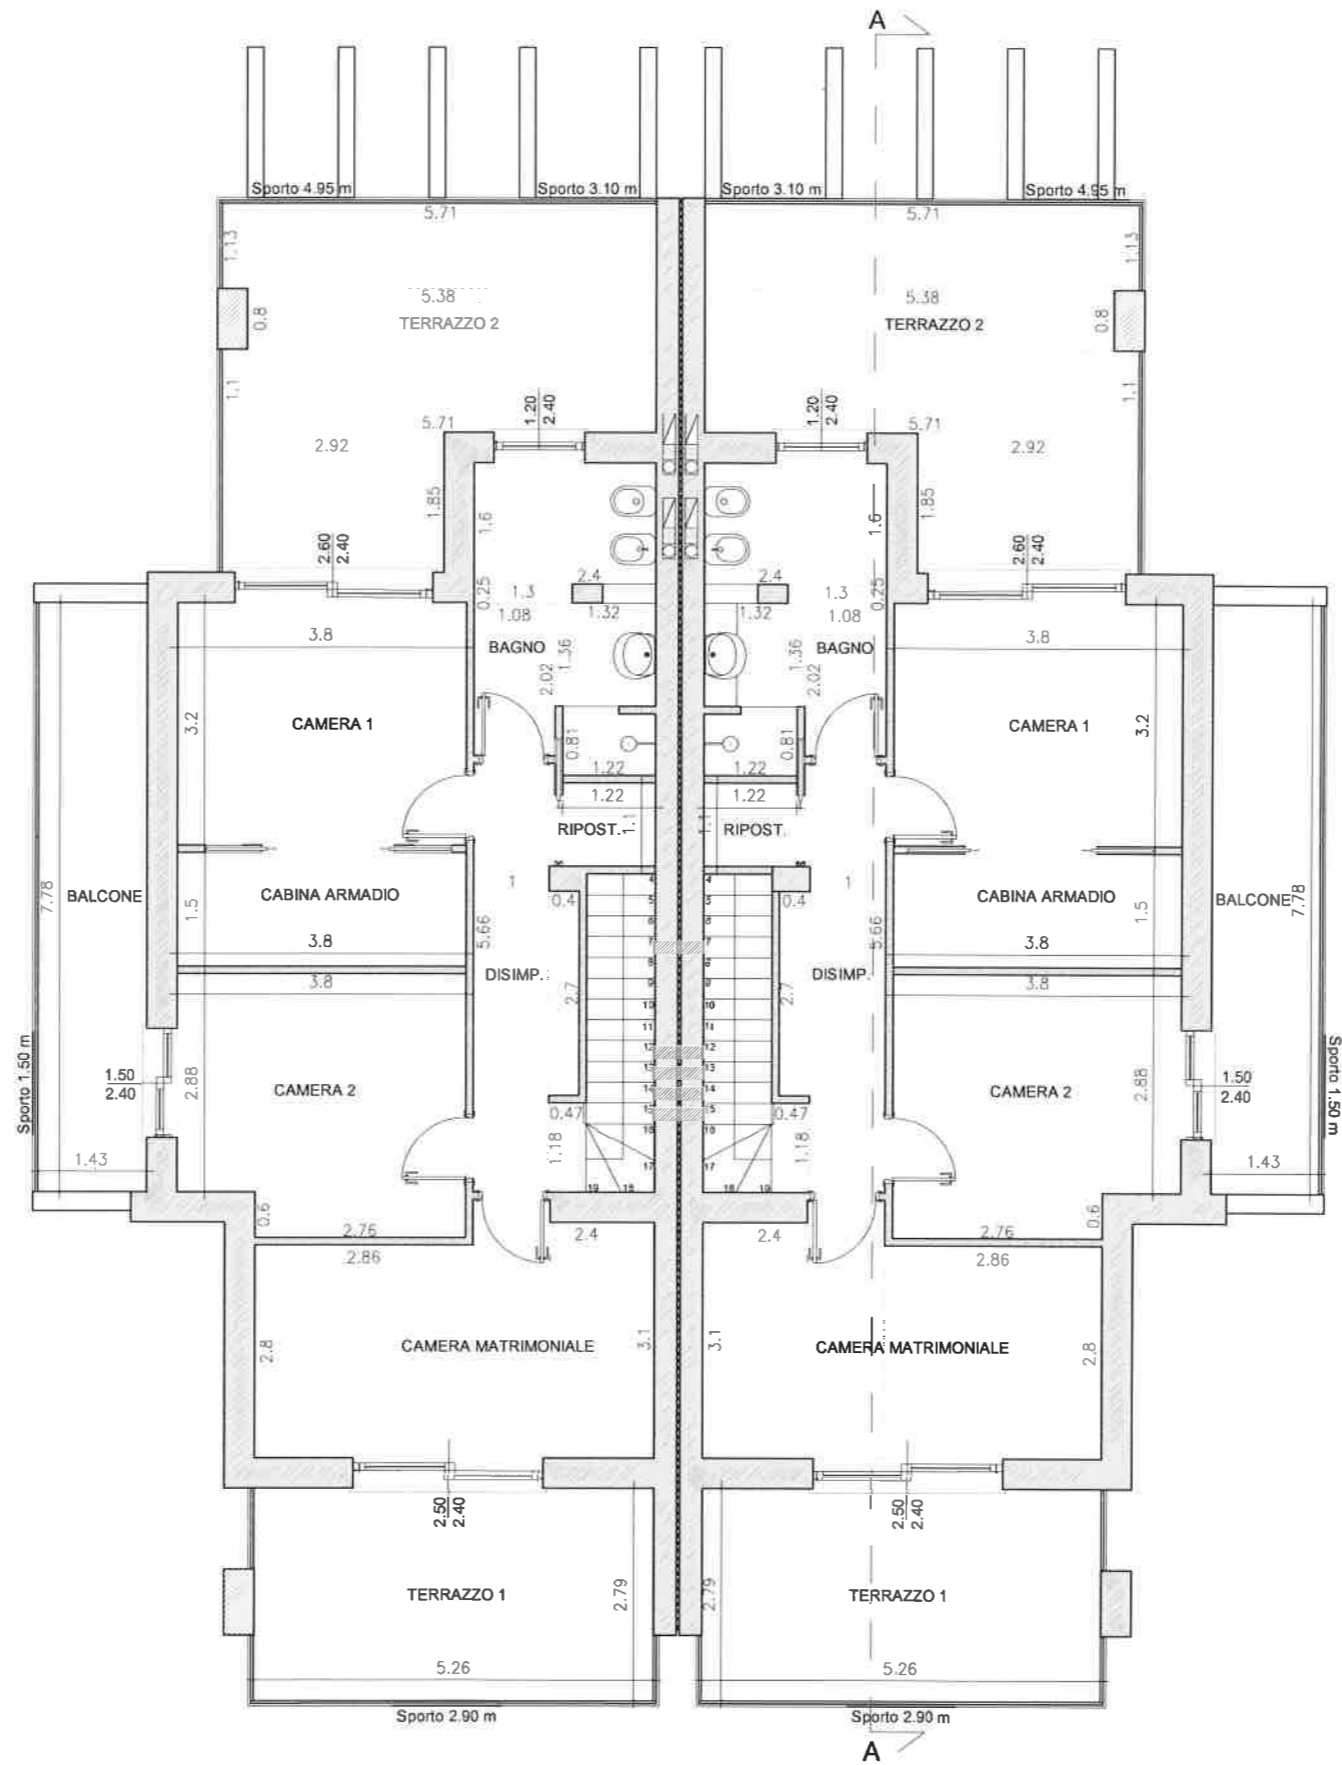

PIANO PRIMO

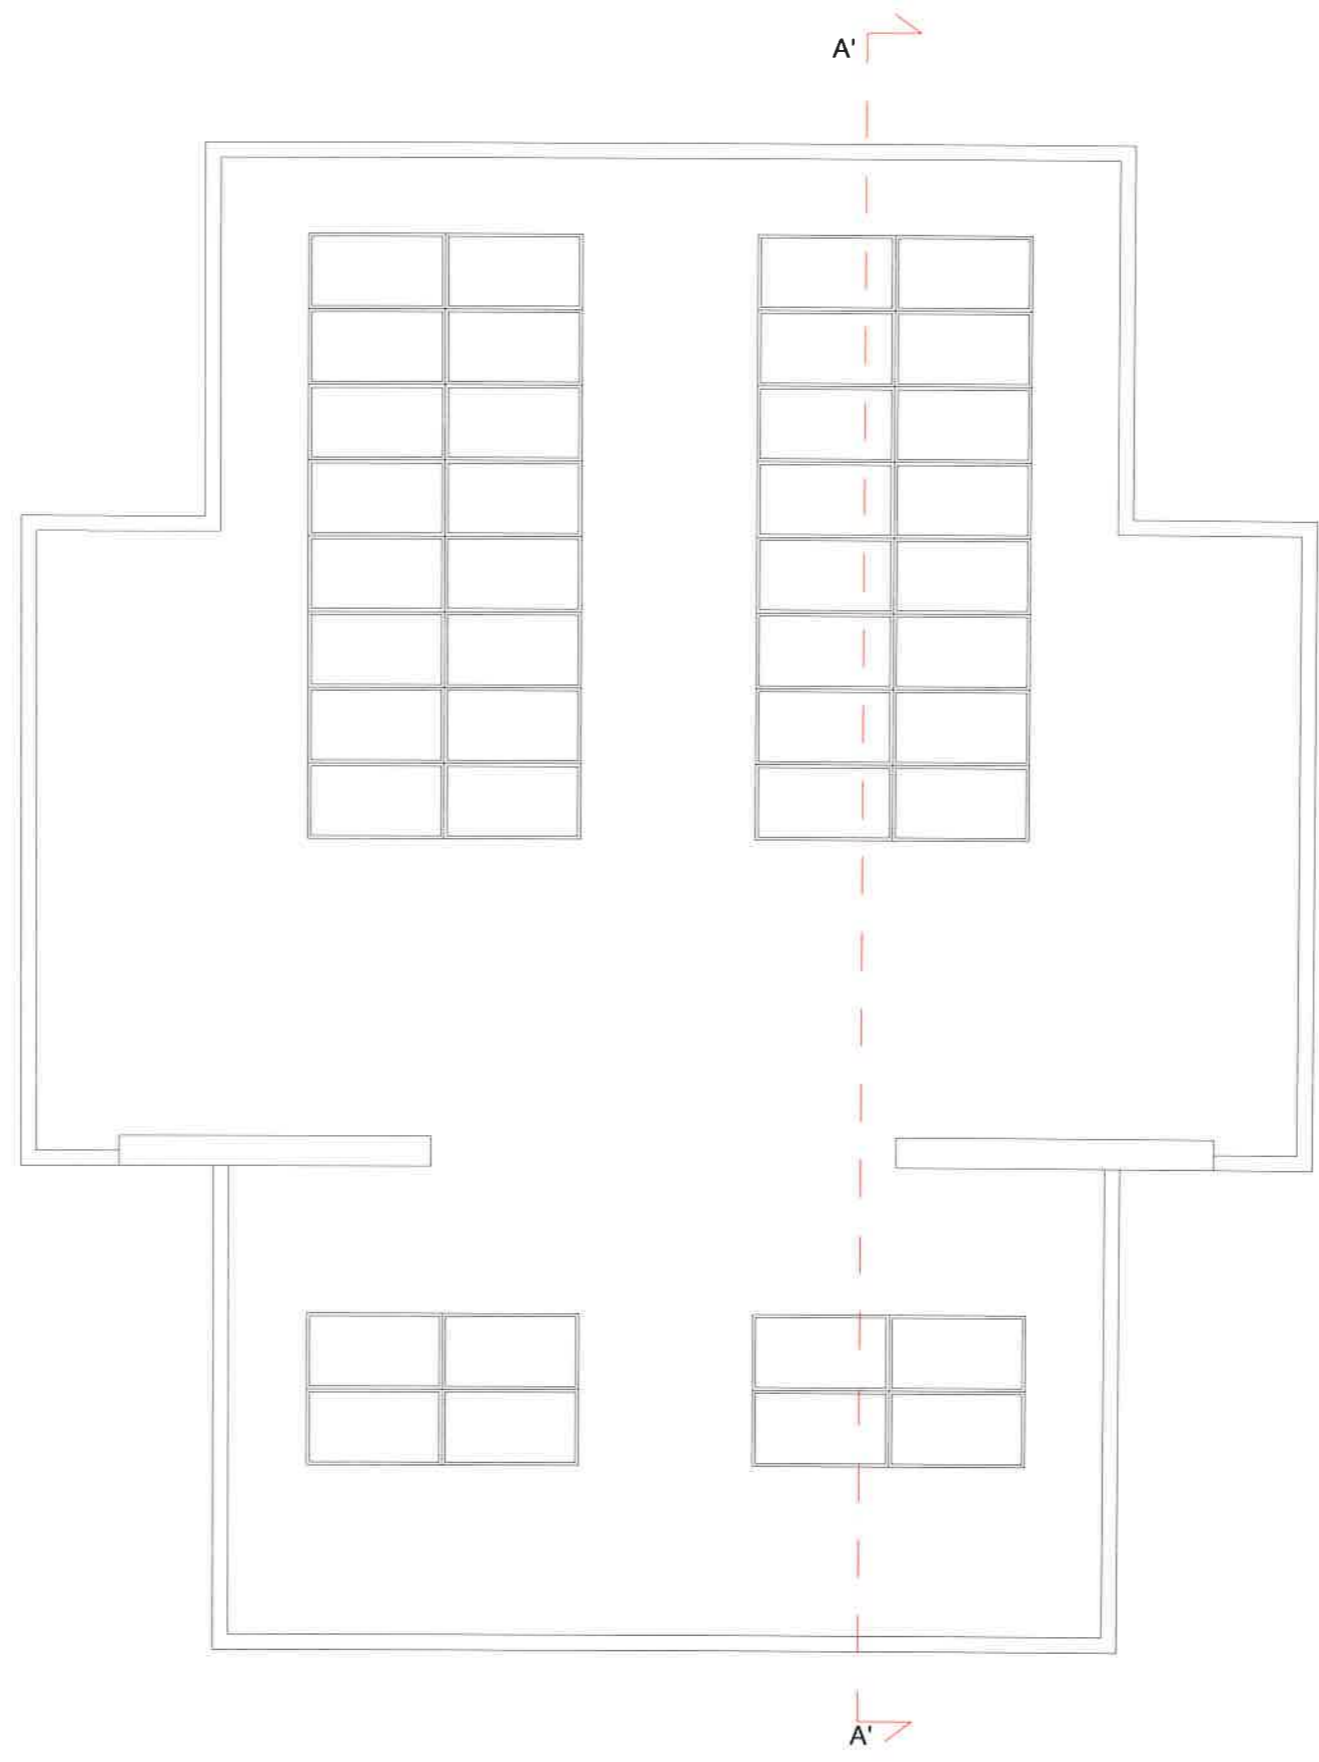

PIANTA COPERTURA