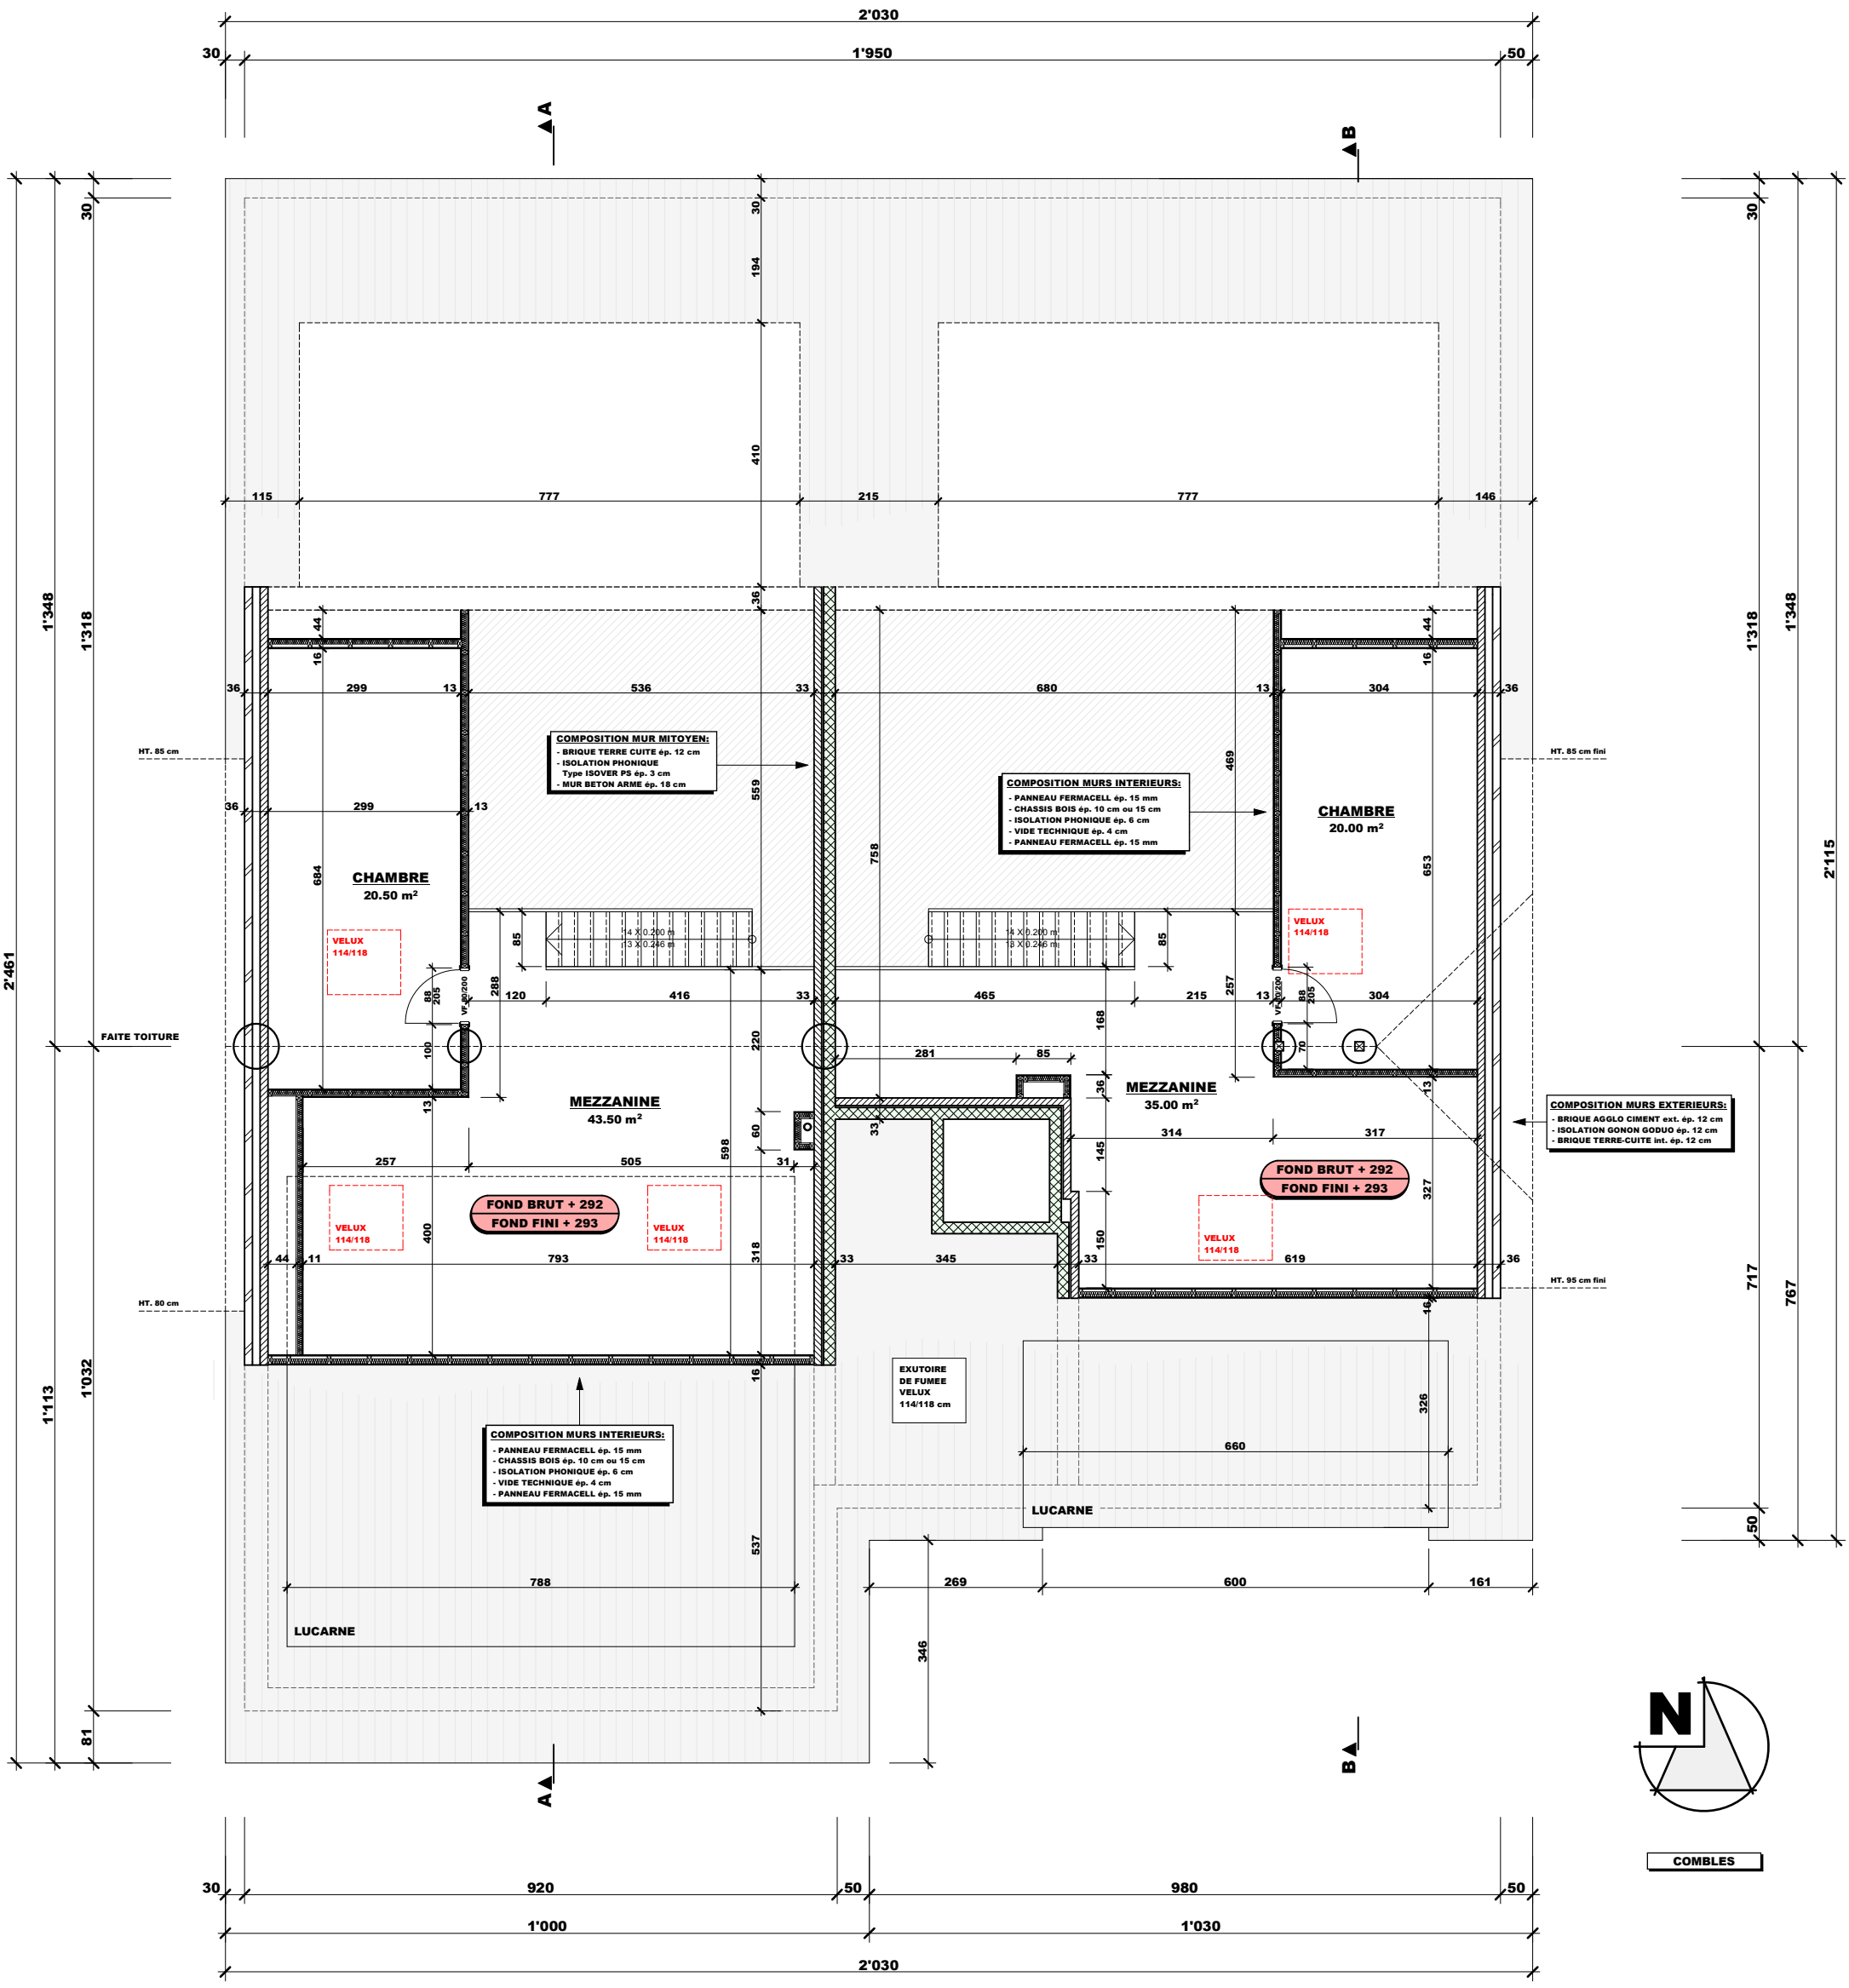
2'030
1'950
CHAMBRE
20.50 m²
CHAMBRE
20.00 m²
MEZZANINE
43.50 m²
MEZZANINE
35.00 m²
COMPOSITION MUR MITOYEN:
- BRIQUE TERRE CUITE ép. 12 cm
- ISOLATION PHONIQUE
Type ISOVER PS ép. 3 cm
- MUR BETON ARME ép. 18 cm
COMPOSITION MURS INTERIEURS:
- PANNEAU FERMACELL ép. 15 mm
- CHASSIS BOIS ép. 10 cm ou 15 cm
- ISOLATION PHONIQUE ép. 6 cm
- VIDE TECHNIQUE ép. 4 cm
- PANNEAU FERMACELL ép. 15 mm
COMPOSITION MURS EXTERIEURS:
- BRIQUE AGGLO CIMENT ext. ép. 12 cm
- ISOLATION GONON GODUO ép. 12 cm
- BRIQUE TERRE-CUITE int. ép. 12 cm
FOND BRUT + 292
FOND FINI + 293
VELUX 114/118
EXUTOIRE DE FUMEE VELUX 114/118 cm
LUCARNE
FAITE TOITURE
HT. 85 cm
HT. 85 cm fini
HT. 80 cm
HT. 95 cm fini
A
B
N
COMBLES