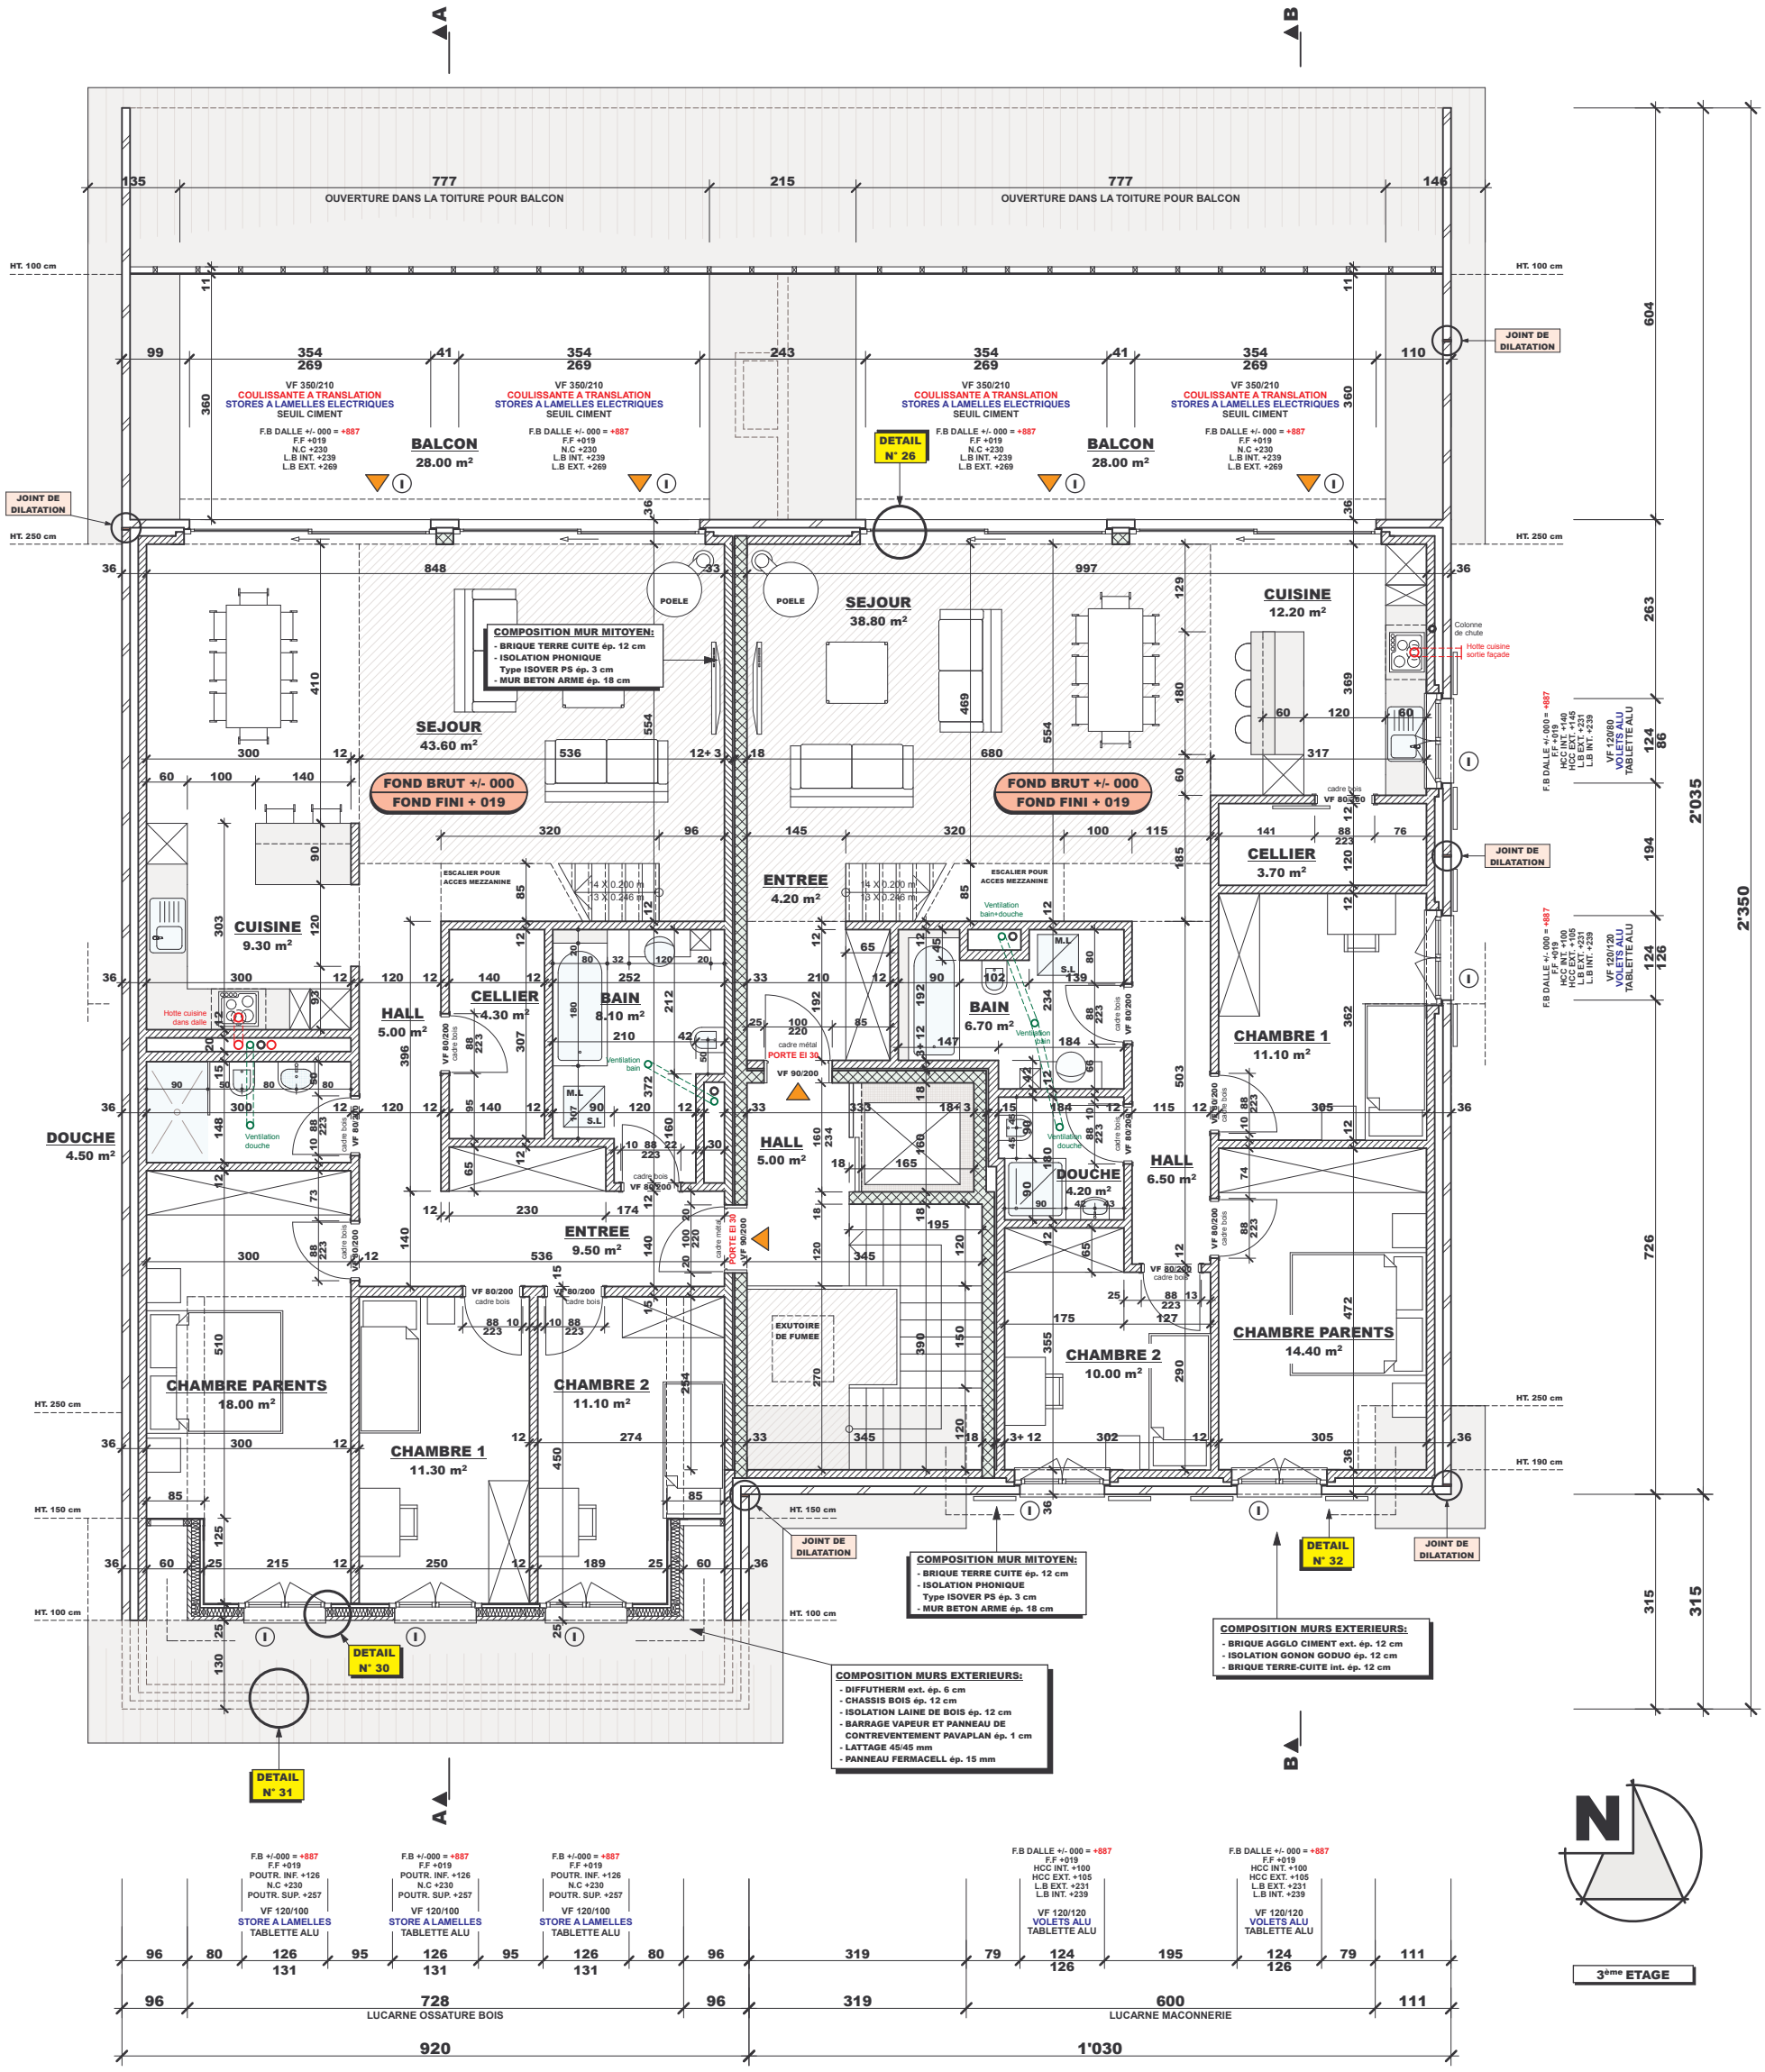
OUVERTURE DANS LA TOITURE POUR BALCON
BALCON 28.00 m²
VF 350/210
COULISSANTE A TRANSLATION
STORES A LAMELLES ELECTRIQUES
SEUIL CIMENT
F.B DALLE +/- 000 = +887
F.F +019
N.C +230
L.B INT. +239
L.B EXT. +269
JOINT DE DILATATION
DETAIL N° 26
DETAIL N° 30
DETAIL N° 31
DETAIL N° 32
SEJOUR 43.60 m²
SEJOUR 38.80 m²
CUISINE 12.20 m²
CUISINE 9.30 m²
CELLIER 3.70 m²
CELLIER 4.30 m²
BAIN 8.10 m²
BAIN 6.70 m²
HALL 5.00 m²
HALL 6.50 m²
ENTREE 4.20 m²
ENTREE 9.50 m²
DOUCHE 4.50 m²
DOUCHE 4.20 m²
CHAMBRE 1 11.10 m²
CHAMBRE 1 11.30 m²
CHAMBRE 2 11.10 m²
CHAMBRE 2 10.00 m²
CHAMBRE PARENTS 18.00 m²
CHAMBRE PARENTS 14.40 m²
FOND BRUT +/- 000
FOND FINI + 019
POELE
ESCALIER POUR ACCES MEZZANINE
EXUTOIRE DE FUMEE
PORTE EI 30
COMPOSITION MUR MITOYEN:
- BRIQUE TERRE CUITE ép. 12 cm
- ISOLATION PHONIQUE
Type ISOVER PS ép. 3 cm
- MUR BETON ARME ép. 18 cm
COMPOSITION MURS EXTERIEURS:
- DIFFUTHERM ext. ép. 6 cm
- CHASSIS BOIS ép. 12 cm
- ISOLATION LAINE DE BOIS ép. 12 cm
- BARRAGE VAPEUR ET PANNEAU DE CONTREVENTEMENT PAVAPLAN ép. 1 cm
- LATTAGE 45/45 mm
- PANNEAU FERMACELL ép. 15 mm
COMPOSITION MURS EXTERIEURS:
- BRIQUE AGGLO CIMENT ext. ép. 12 cm
- ISOLATION GONON GODUO ép. 12 cm
- BRIQUE TERRE-CUITE int. ép. 12 cm
F.B +/-000 = +887
F.F +019
POUTR. INF. +126
N.C +230
POUTR. SUP. +257
VF 120/100
STORE A LAMELLES
TABLETTE ALU
F.B DALLE +/- 000 = +887
F.F +019
HCC INT. +100
HCC EXT. +105
L.B EXT. +231
L.B INT. +239
VF 120/120
VOLETS ALU
TABLETTE ALU
LUCARNE OSSATURE BOIS
LUCARNE MACONNERIE
920
1'030
2'350
2'035
604
3ème ETAGE