


1. Obergeschoss

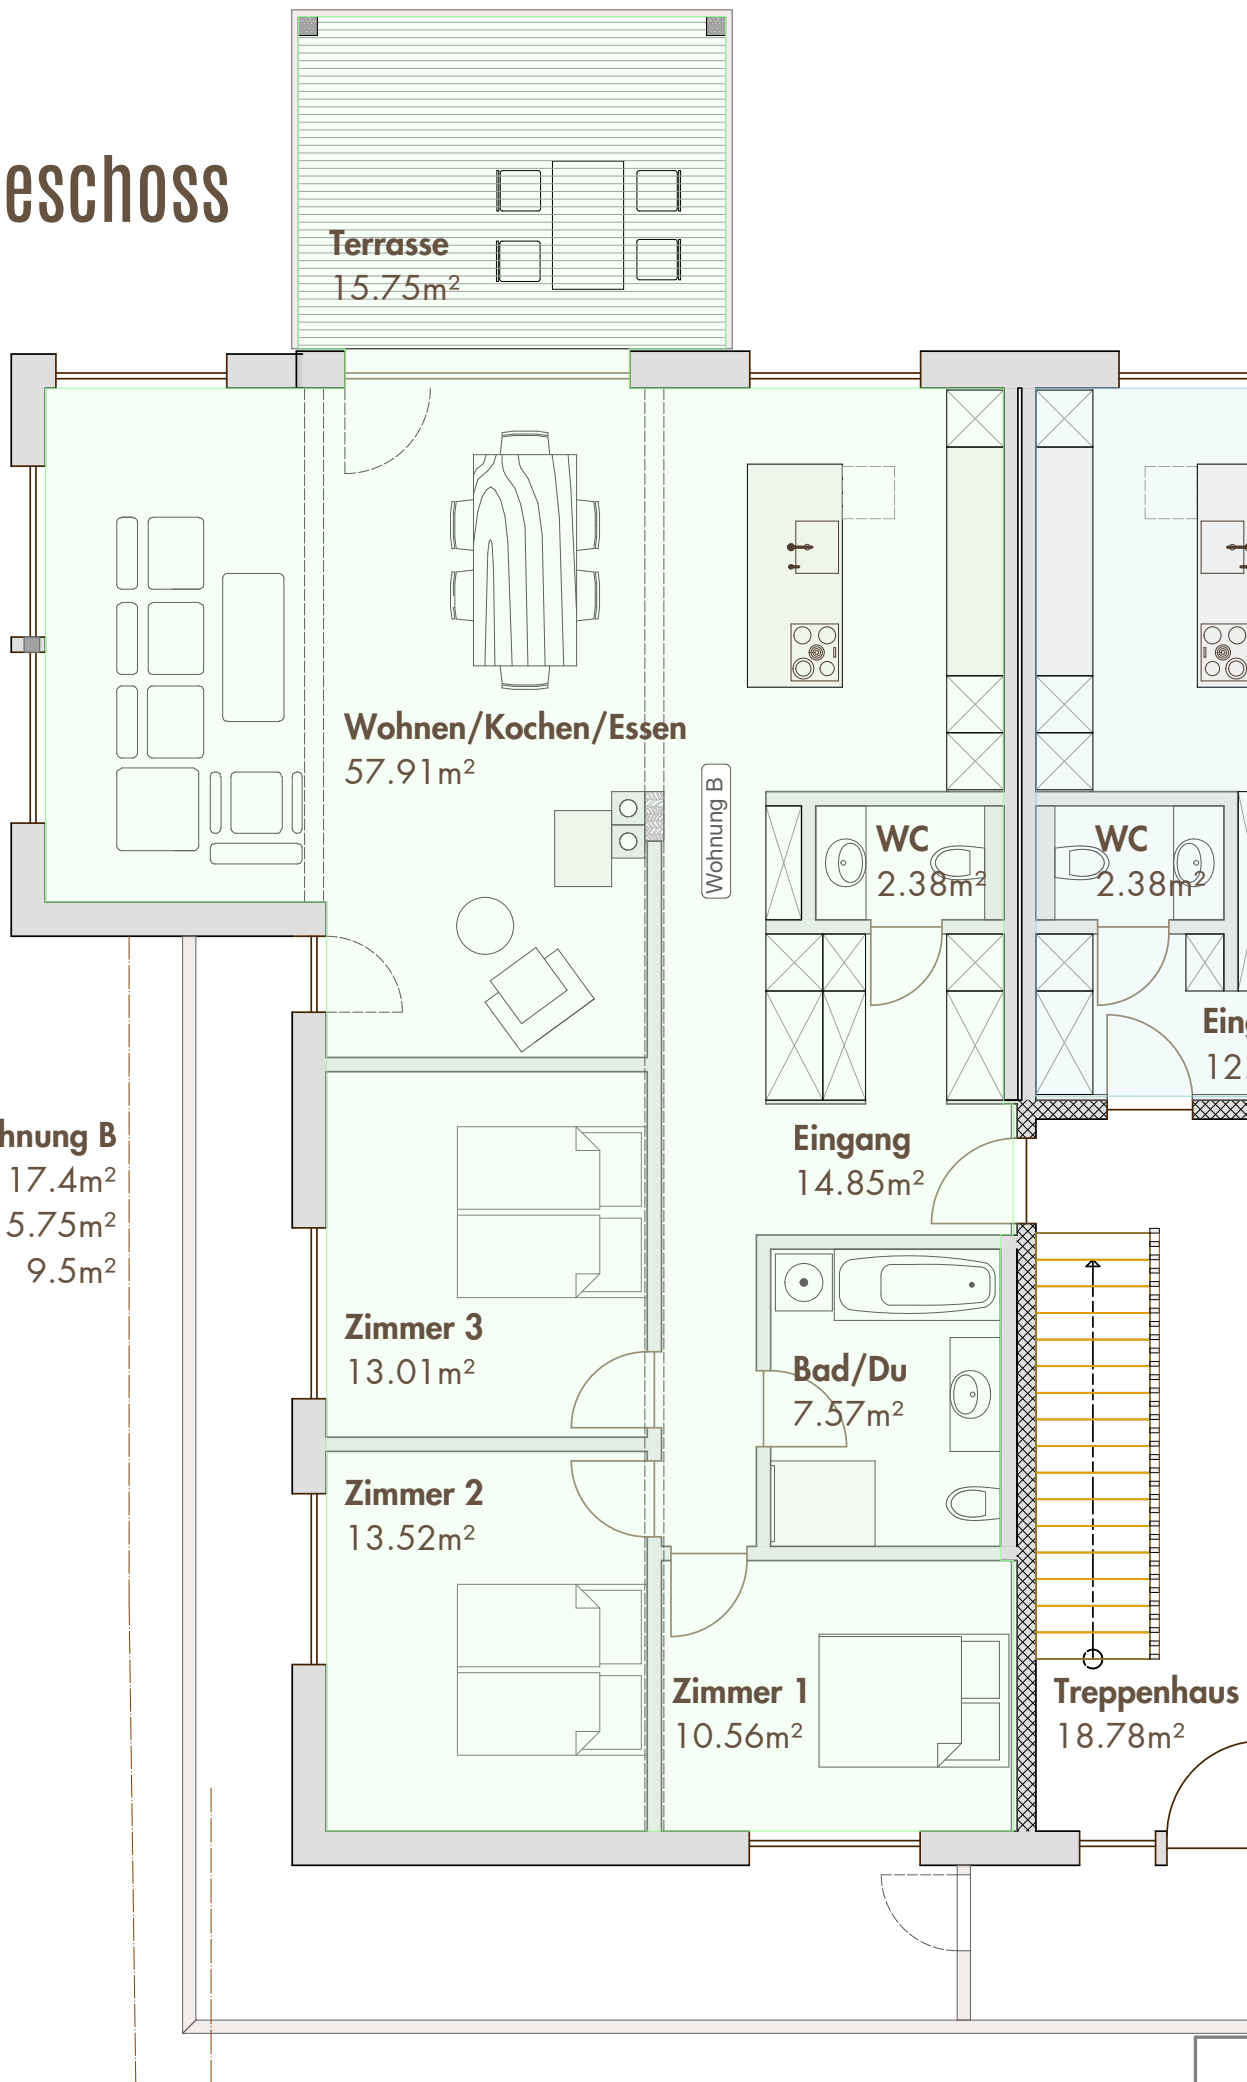

4 ½ Zimmerwohnung B
Wohnfläche 117.4m²
Balkon 15.75m²
Keller 9.5m²