


2. Obergeschoss

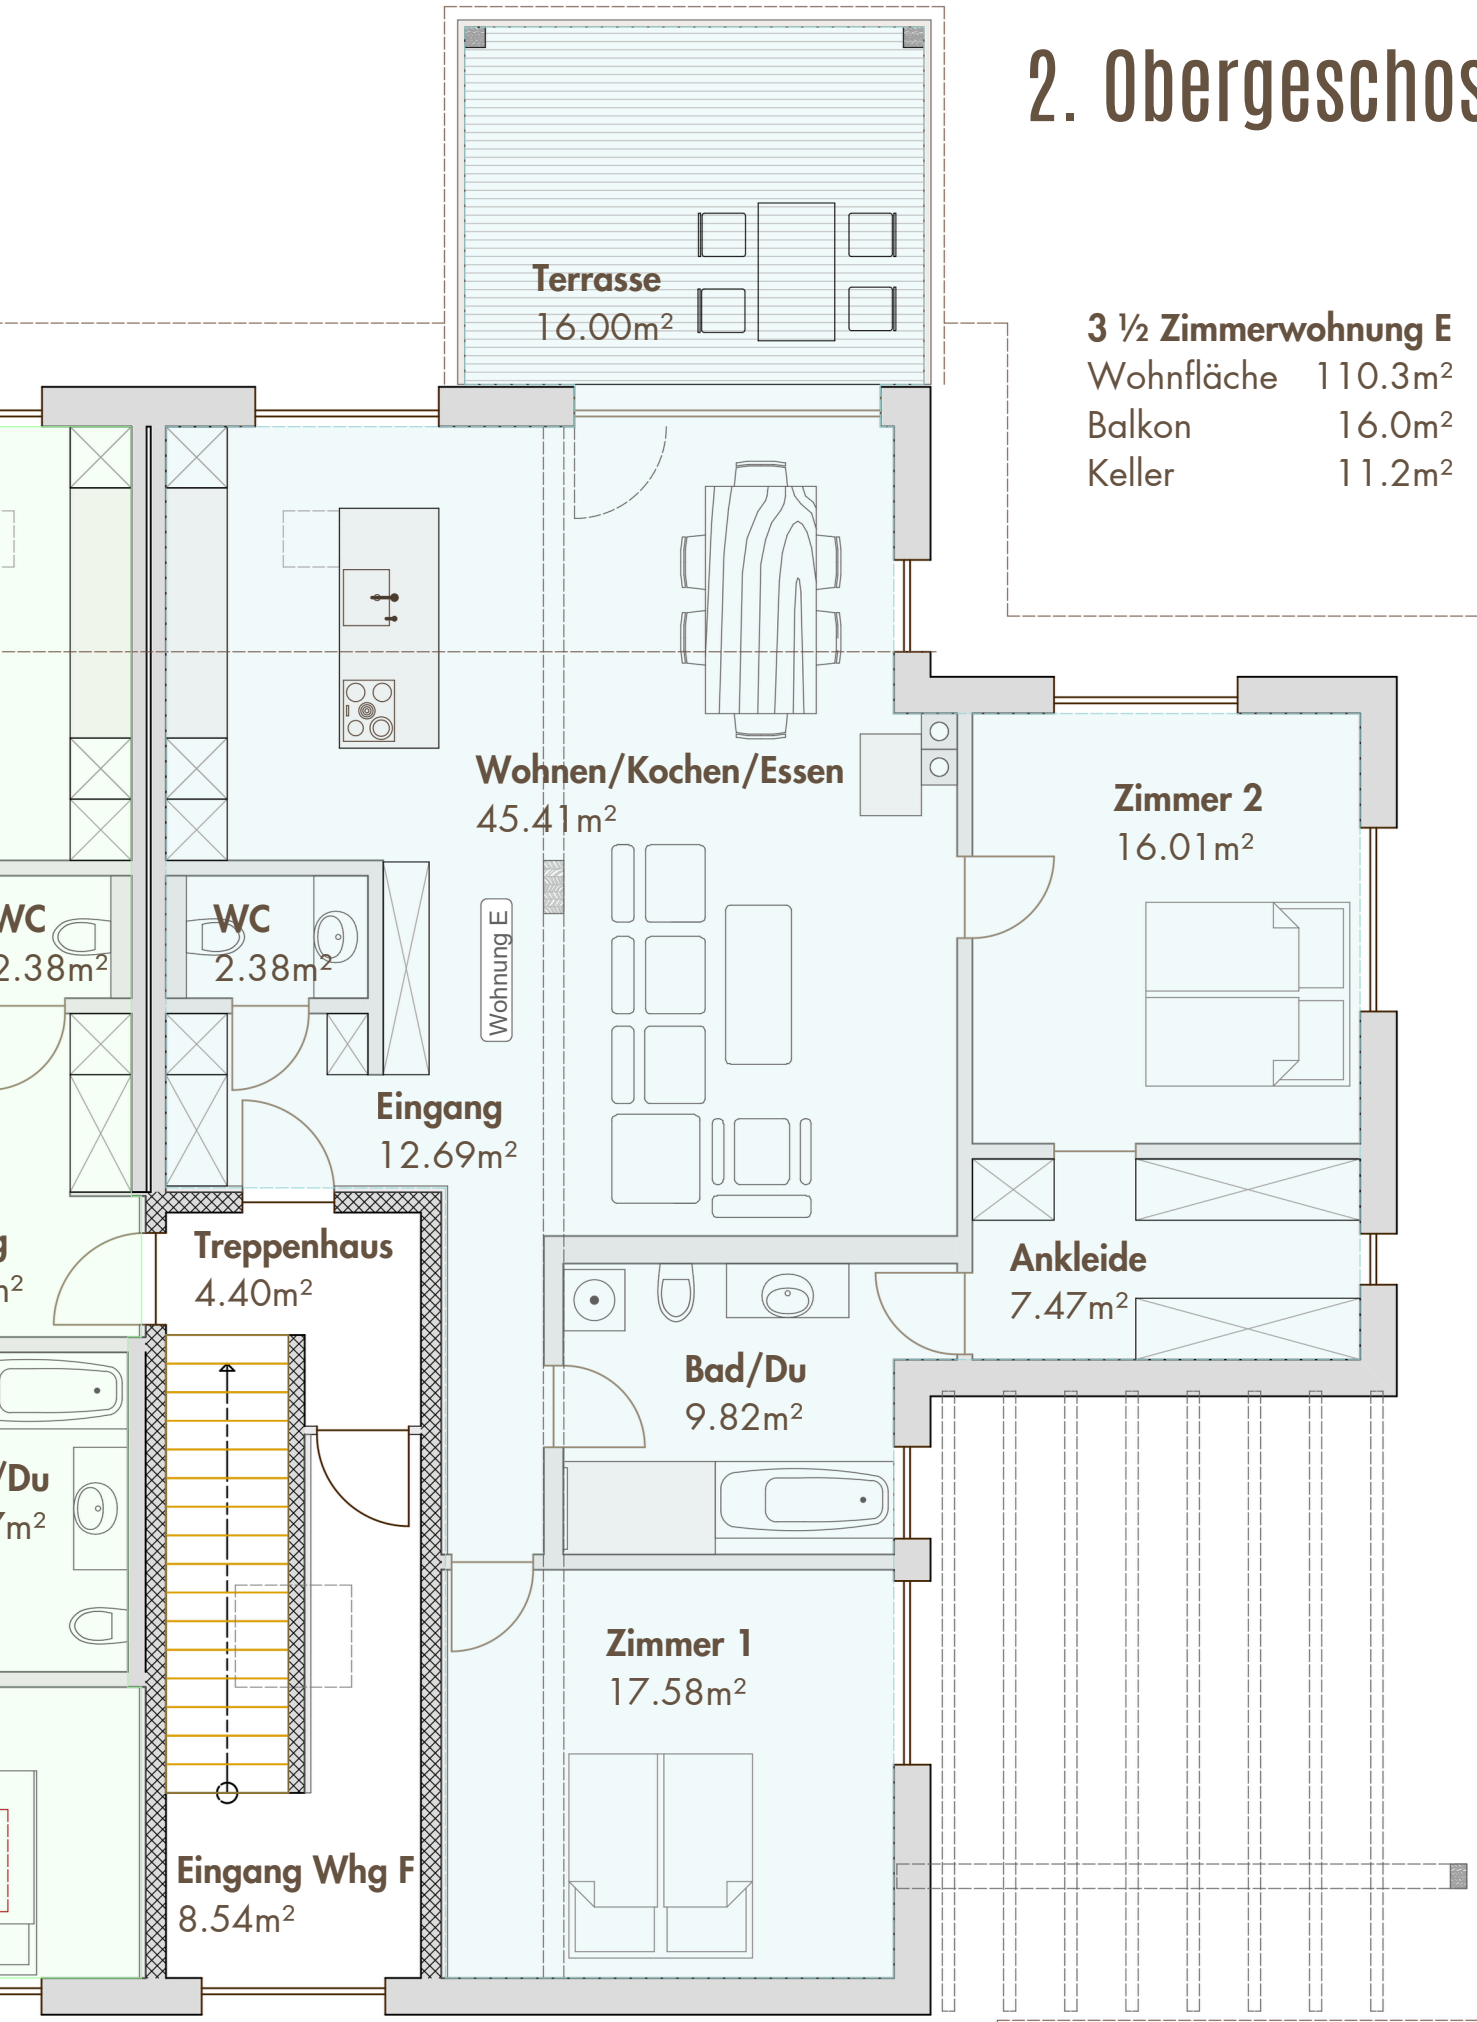

3 ½ Zimmerwohnung E

Wohnfläche 110.3m²

Balkon 16.0m²

Keller 11.2m²