


PIANO AUTORIMESSE

PARTE COMUNE

ASSEGNAZIONE AUTORIMESSE

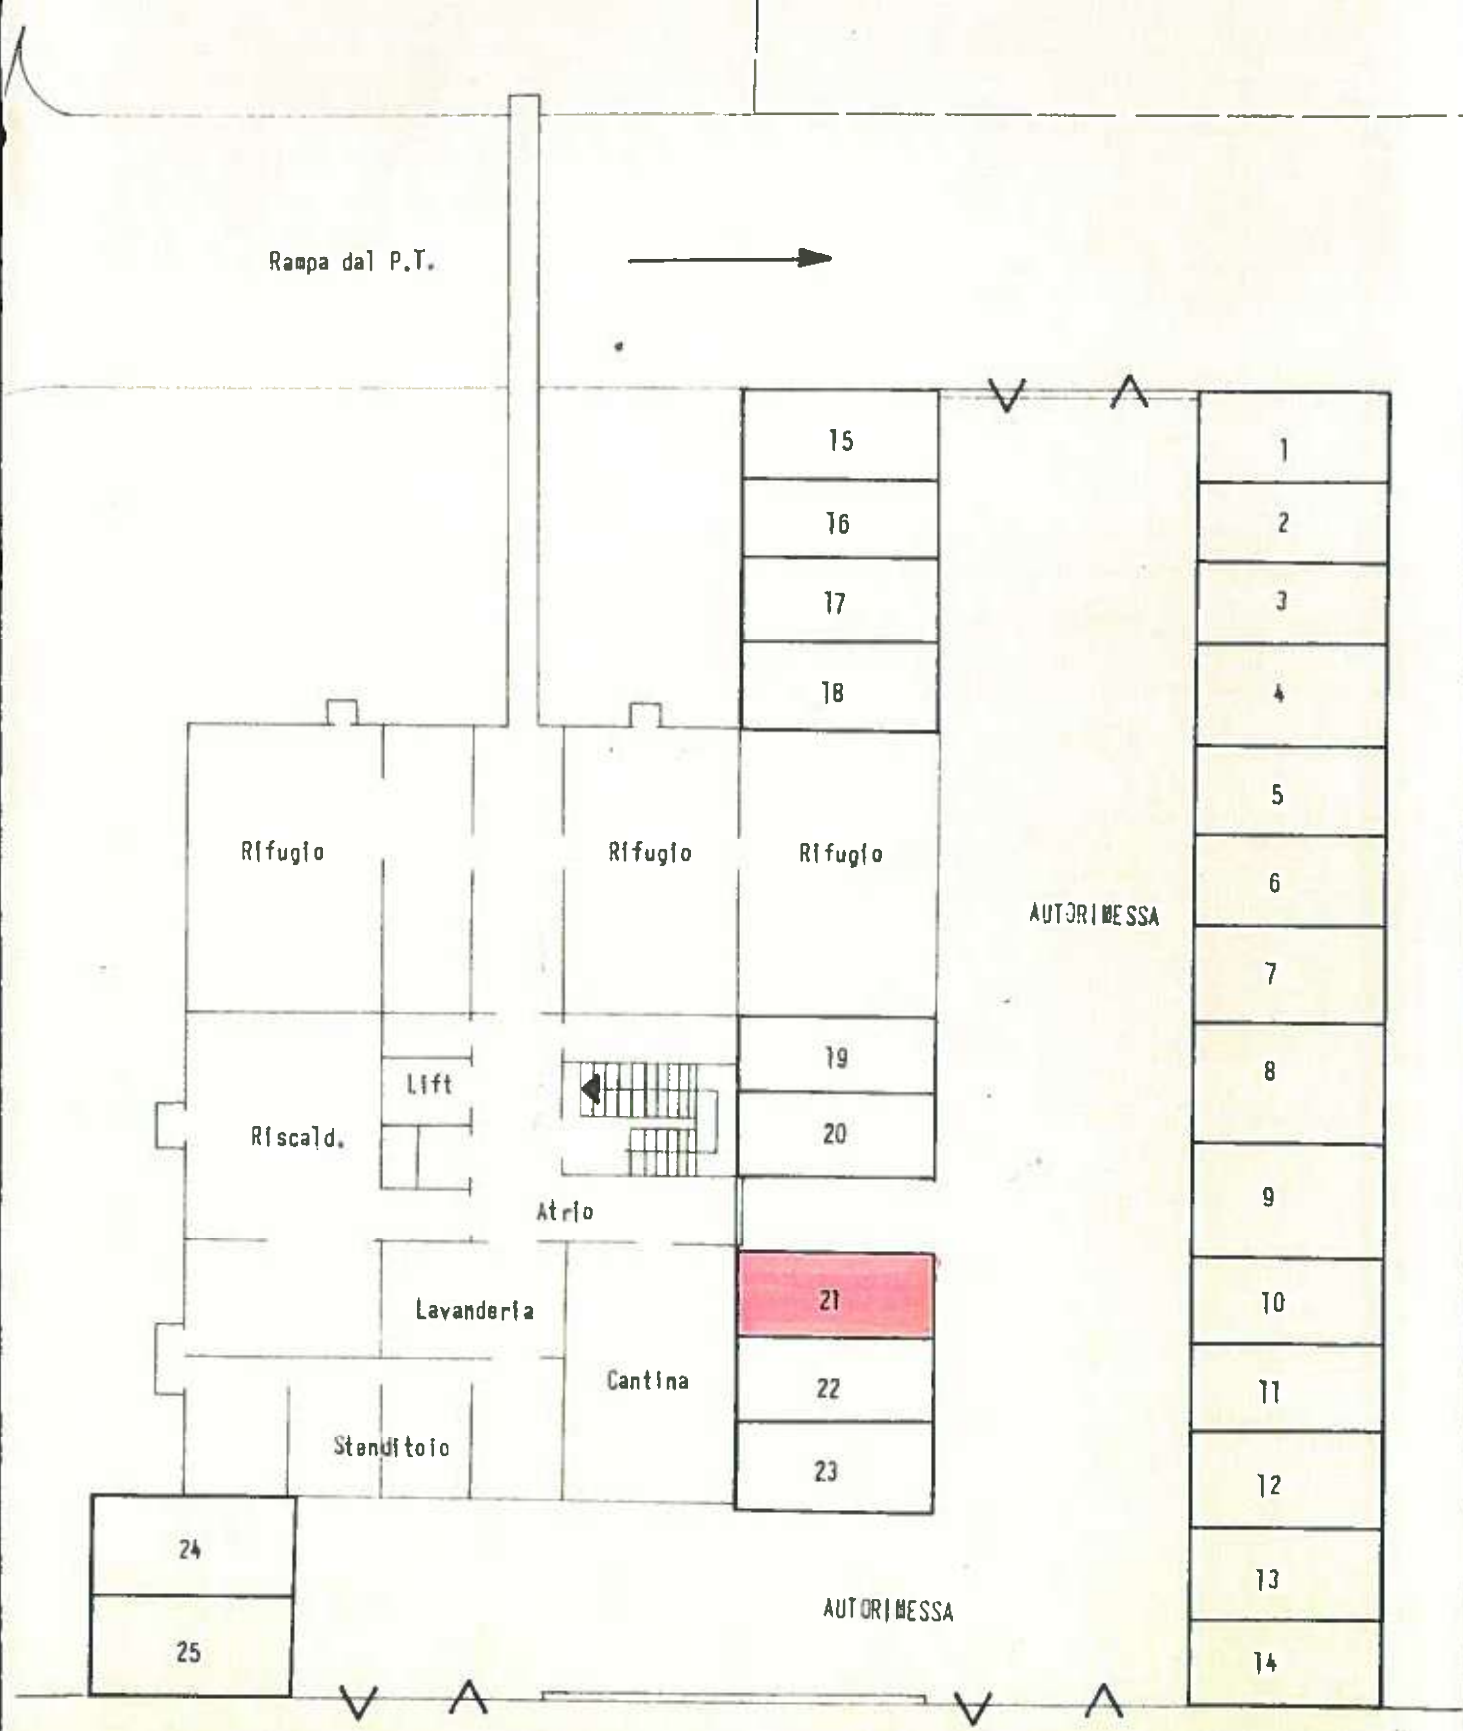

1:200