




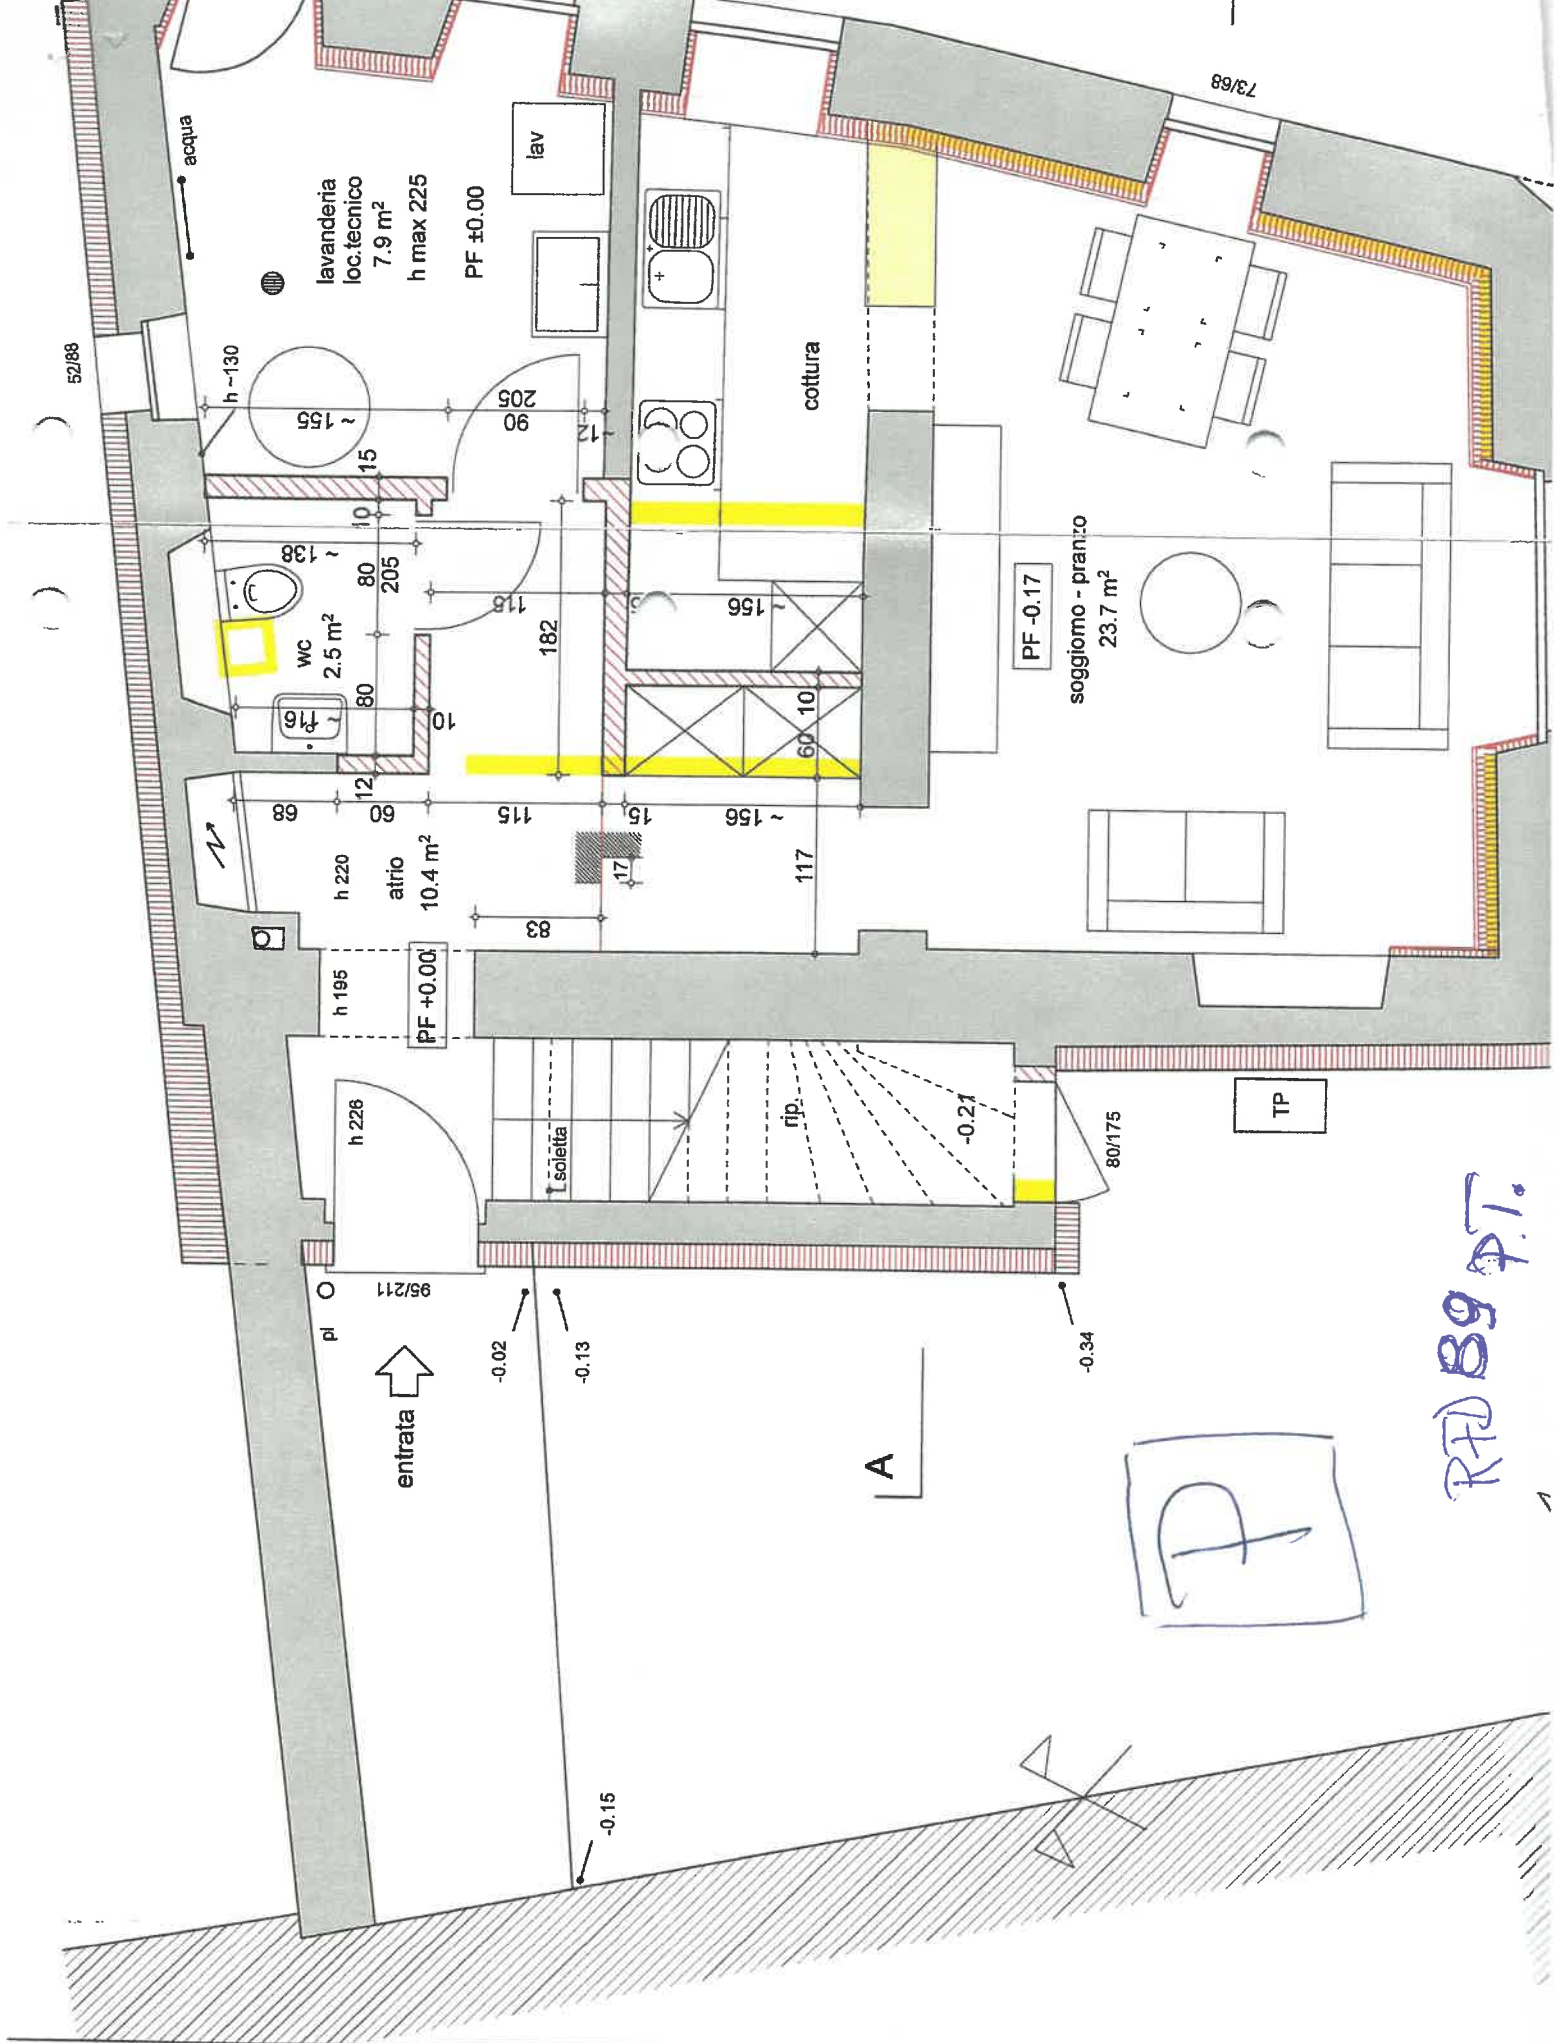


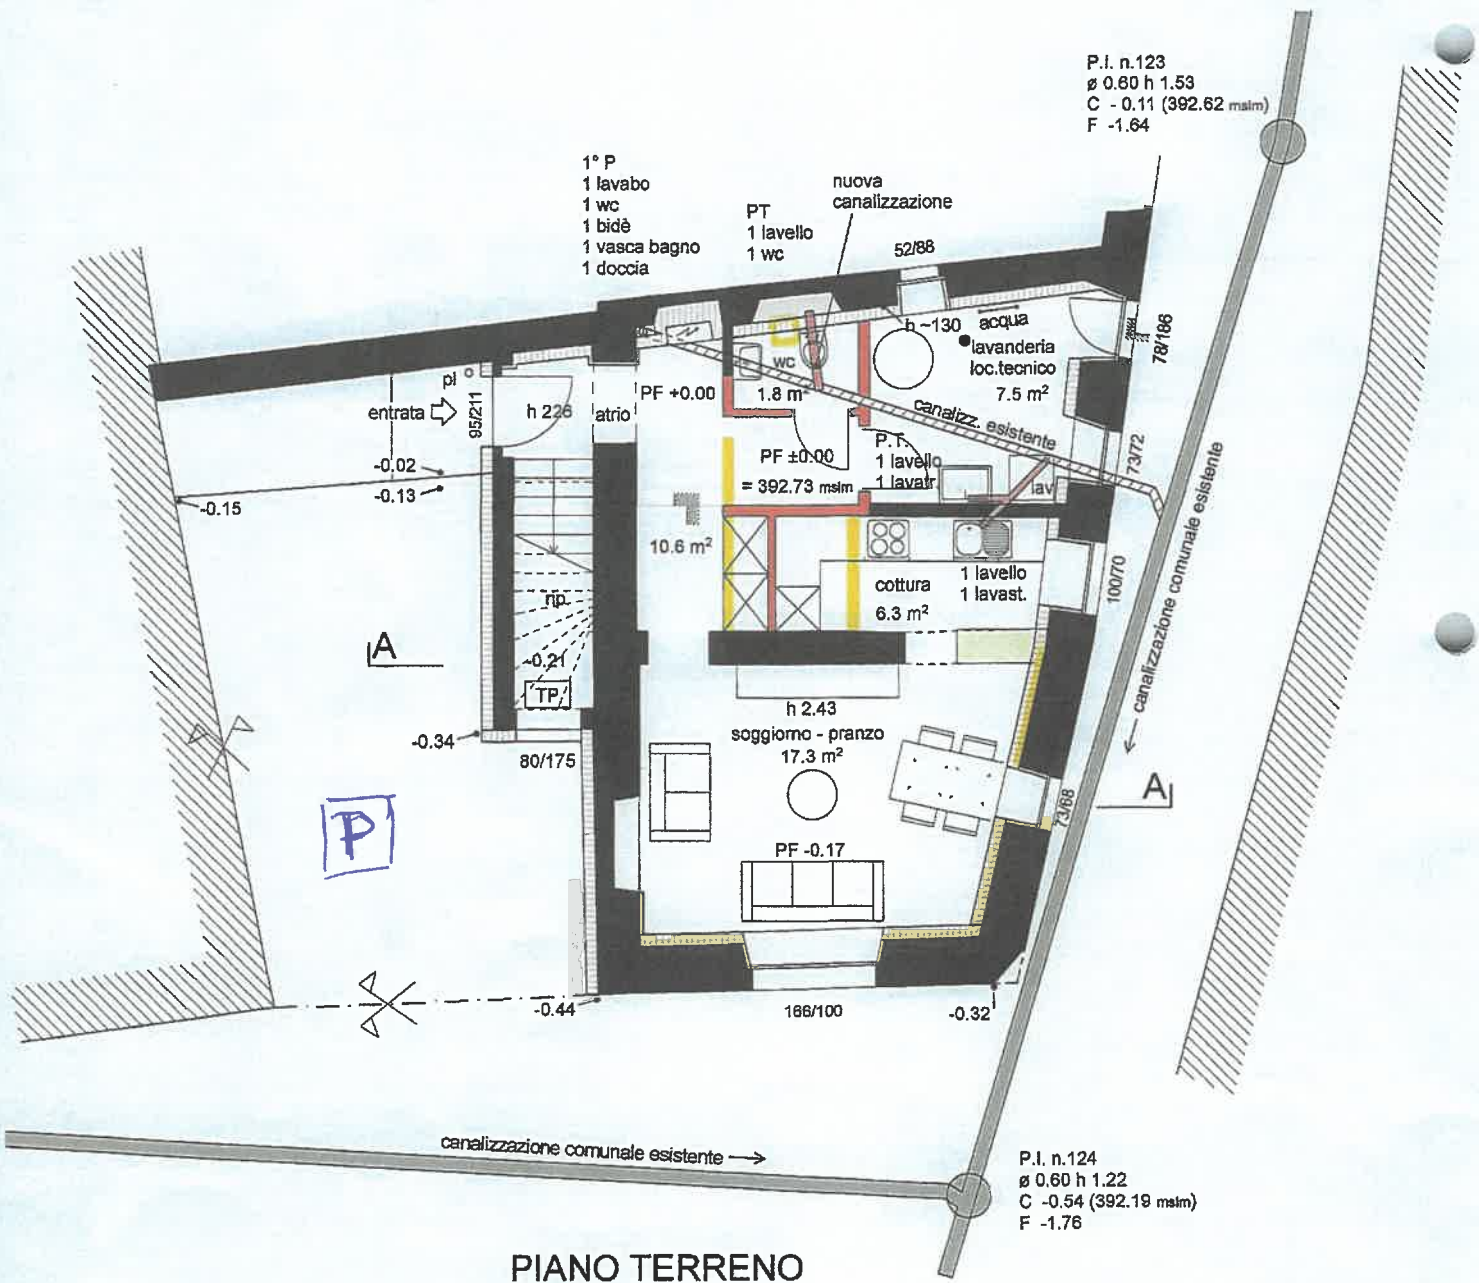
R.F.D 89

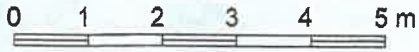

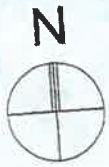

Legenda canalizzazioni

-  canaliz. acque luride nuova
-  canaliz. acque luride esistente
-  canaliz. comunale esistente



P.I. n.123
ø 0.60 h 1.53
C - 0.11 (392.62 mslm)
F -1.64

1° P
1 lavabo
1 wc
1 bidè
1 vasca bagno
1 doccia

PT
1 lavello
1 wc

nuova canalizzazione
52/88

h -130 acqua
lavanderia
loc. tecnico
7.5 m²

P.T.
1 lavello
1 lavatr


cottura
1 lavello
1 lavast.
6.3 m²

h 2.43
soggiorno - pranzo
17.3 m²


PF -0.17

P.I. n.124
ø 0.60 h 1.22
C -0.54 (392.19 mslm)
F -1.76

PIANO TERRENO

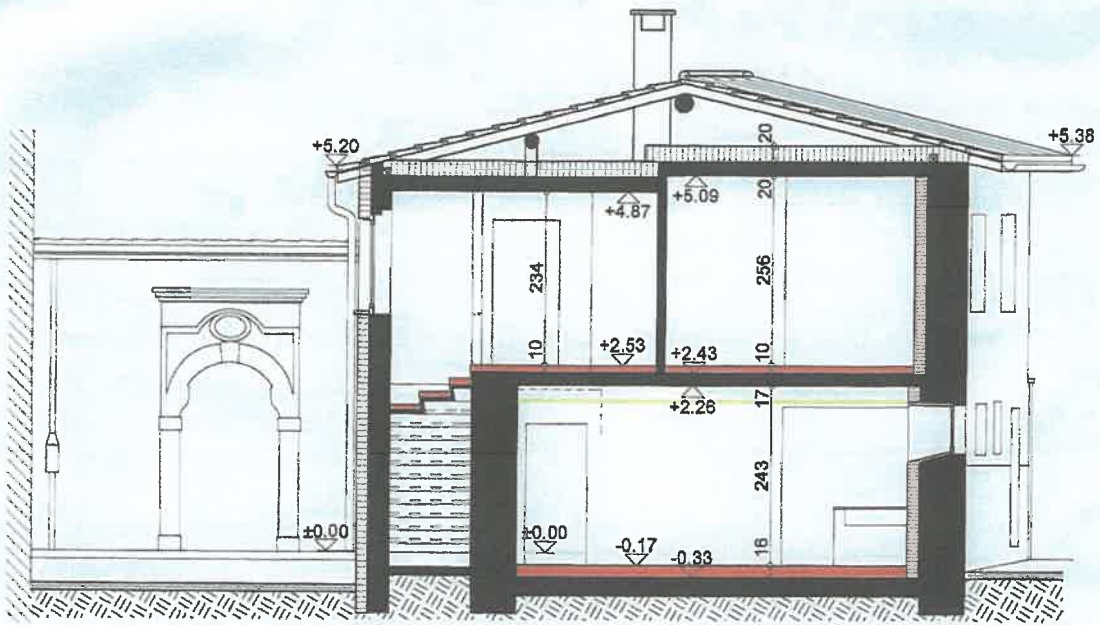

SEZ. A-A

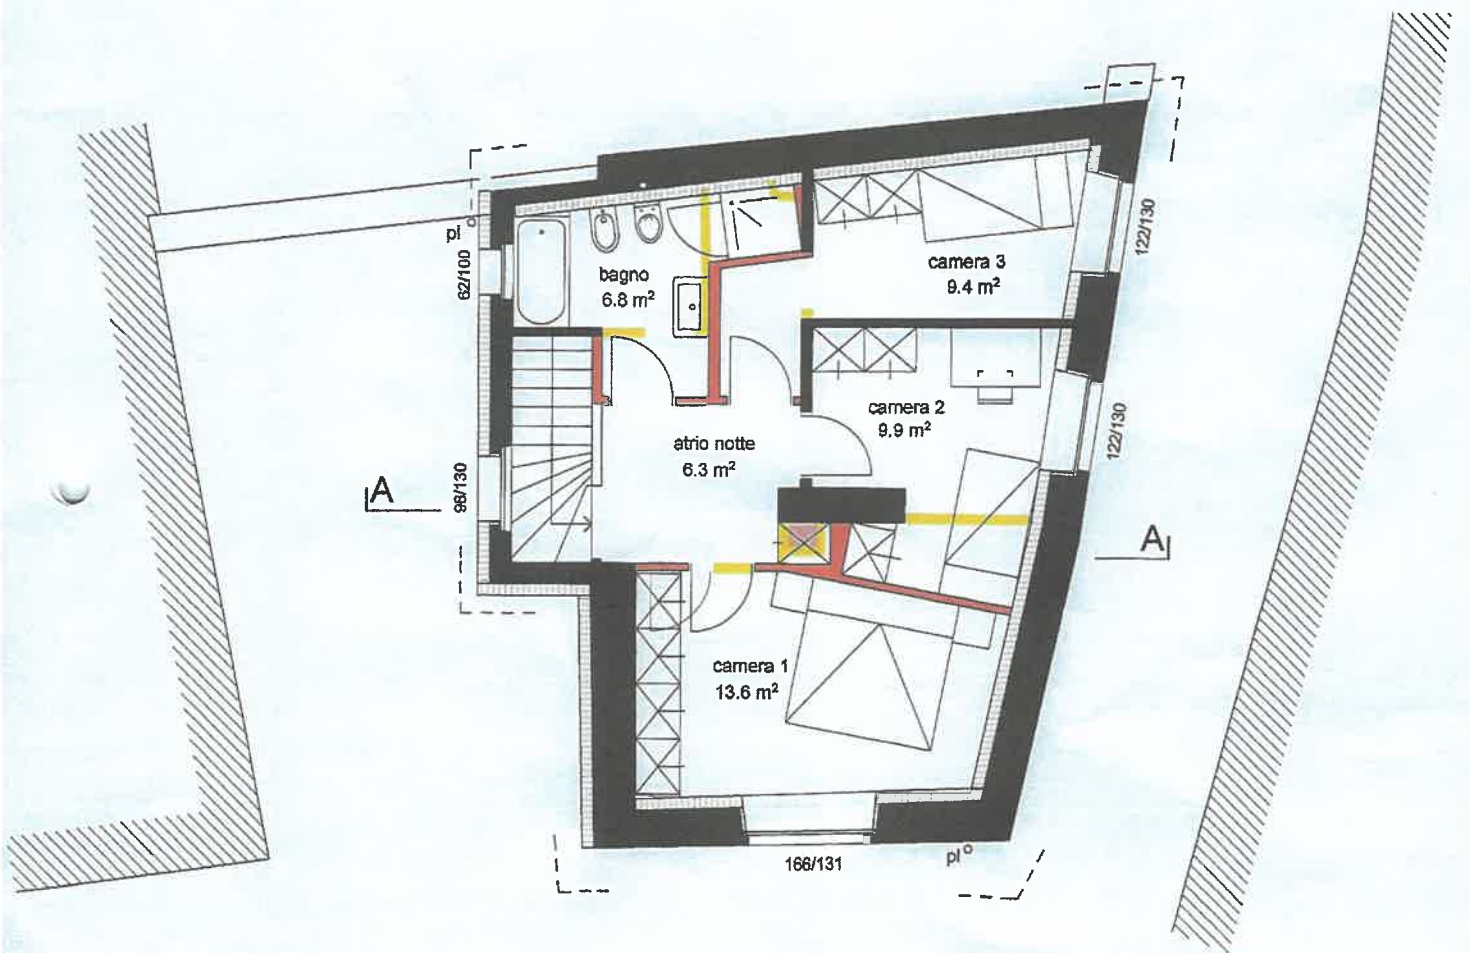

PRIMO PIANO