

NUOVA ABITAZIONE BIFAMILIARE AL MAPPALE 1587 A CAMORI  
 ISTANTE: SIG. RA SILVIA PEDROIA - 6512 GIUBIASCO

# PRIMO PIANO

PIANO NO. 05      SCALA 1:50      01.07.2014      REV. 29.09.2014

via Quinta 10 - 6710 BIASCA  
 www.devittori-architettura.ch  
 devittori.m@bluewin.ch


tel: 091 862 13 75  
 tel: 079 636 84 90

**Devittori architettura sagi**

■ Sonda di regolazione per serpentine a pavimento (incassato)

**CUCINA - ELETTRICISTA**  
 > vedi piano cucina dettagliato (da def.)  
 > piano di cottura e cappa d'aspirazione  
 > Forno 1 pezzo  
 > Frigorifero  
 > Lavastoviglie  
 > Presa piccoli apparecchi 2 pz

**IMPIANTISTICA - ELETTRICISTA**  
 > TV "Swisscom TV" + predisposizione per TV via cavo + parabola  
 > Impiantistica TT e TV convogliati a stella verso il quadro PC e/o scatola di derivazione per ev. modifiche future.  
 > In ogni locale sonda di regolazione per serpentine a pavimento (incassato)  
 > Tubi vuoti per esterno

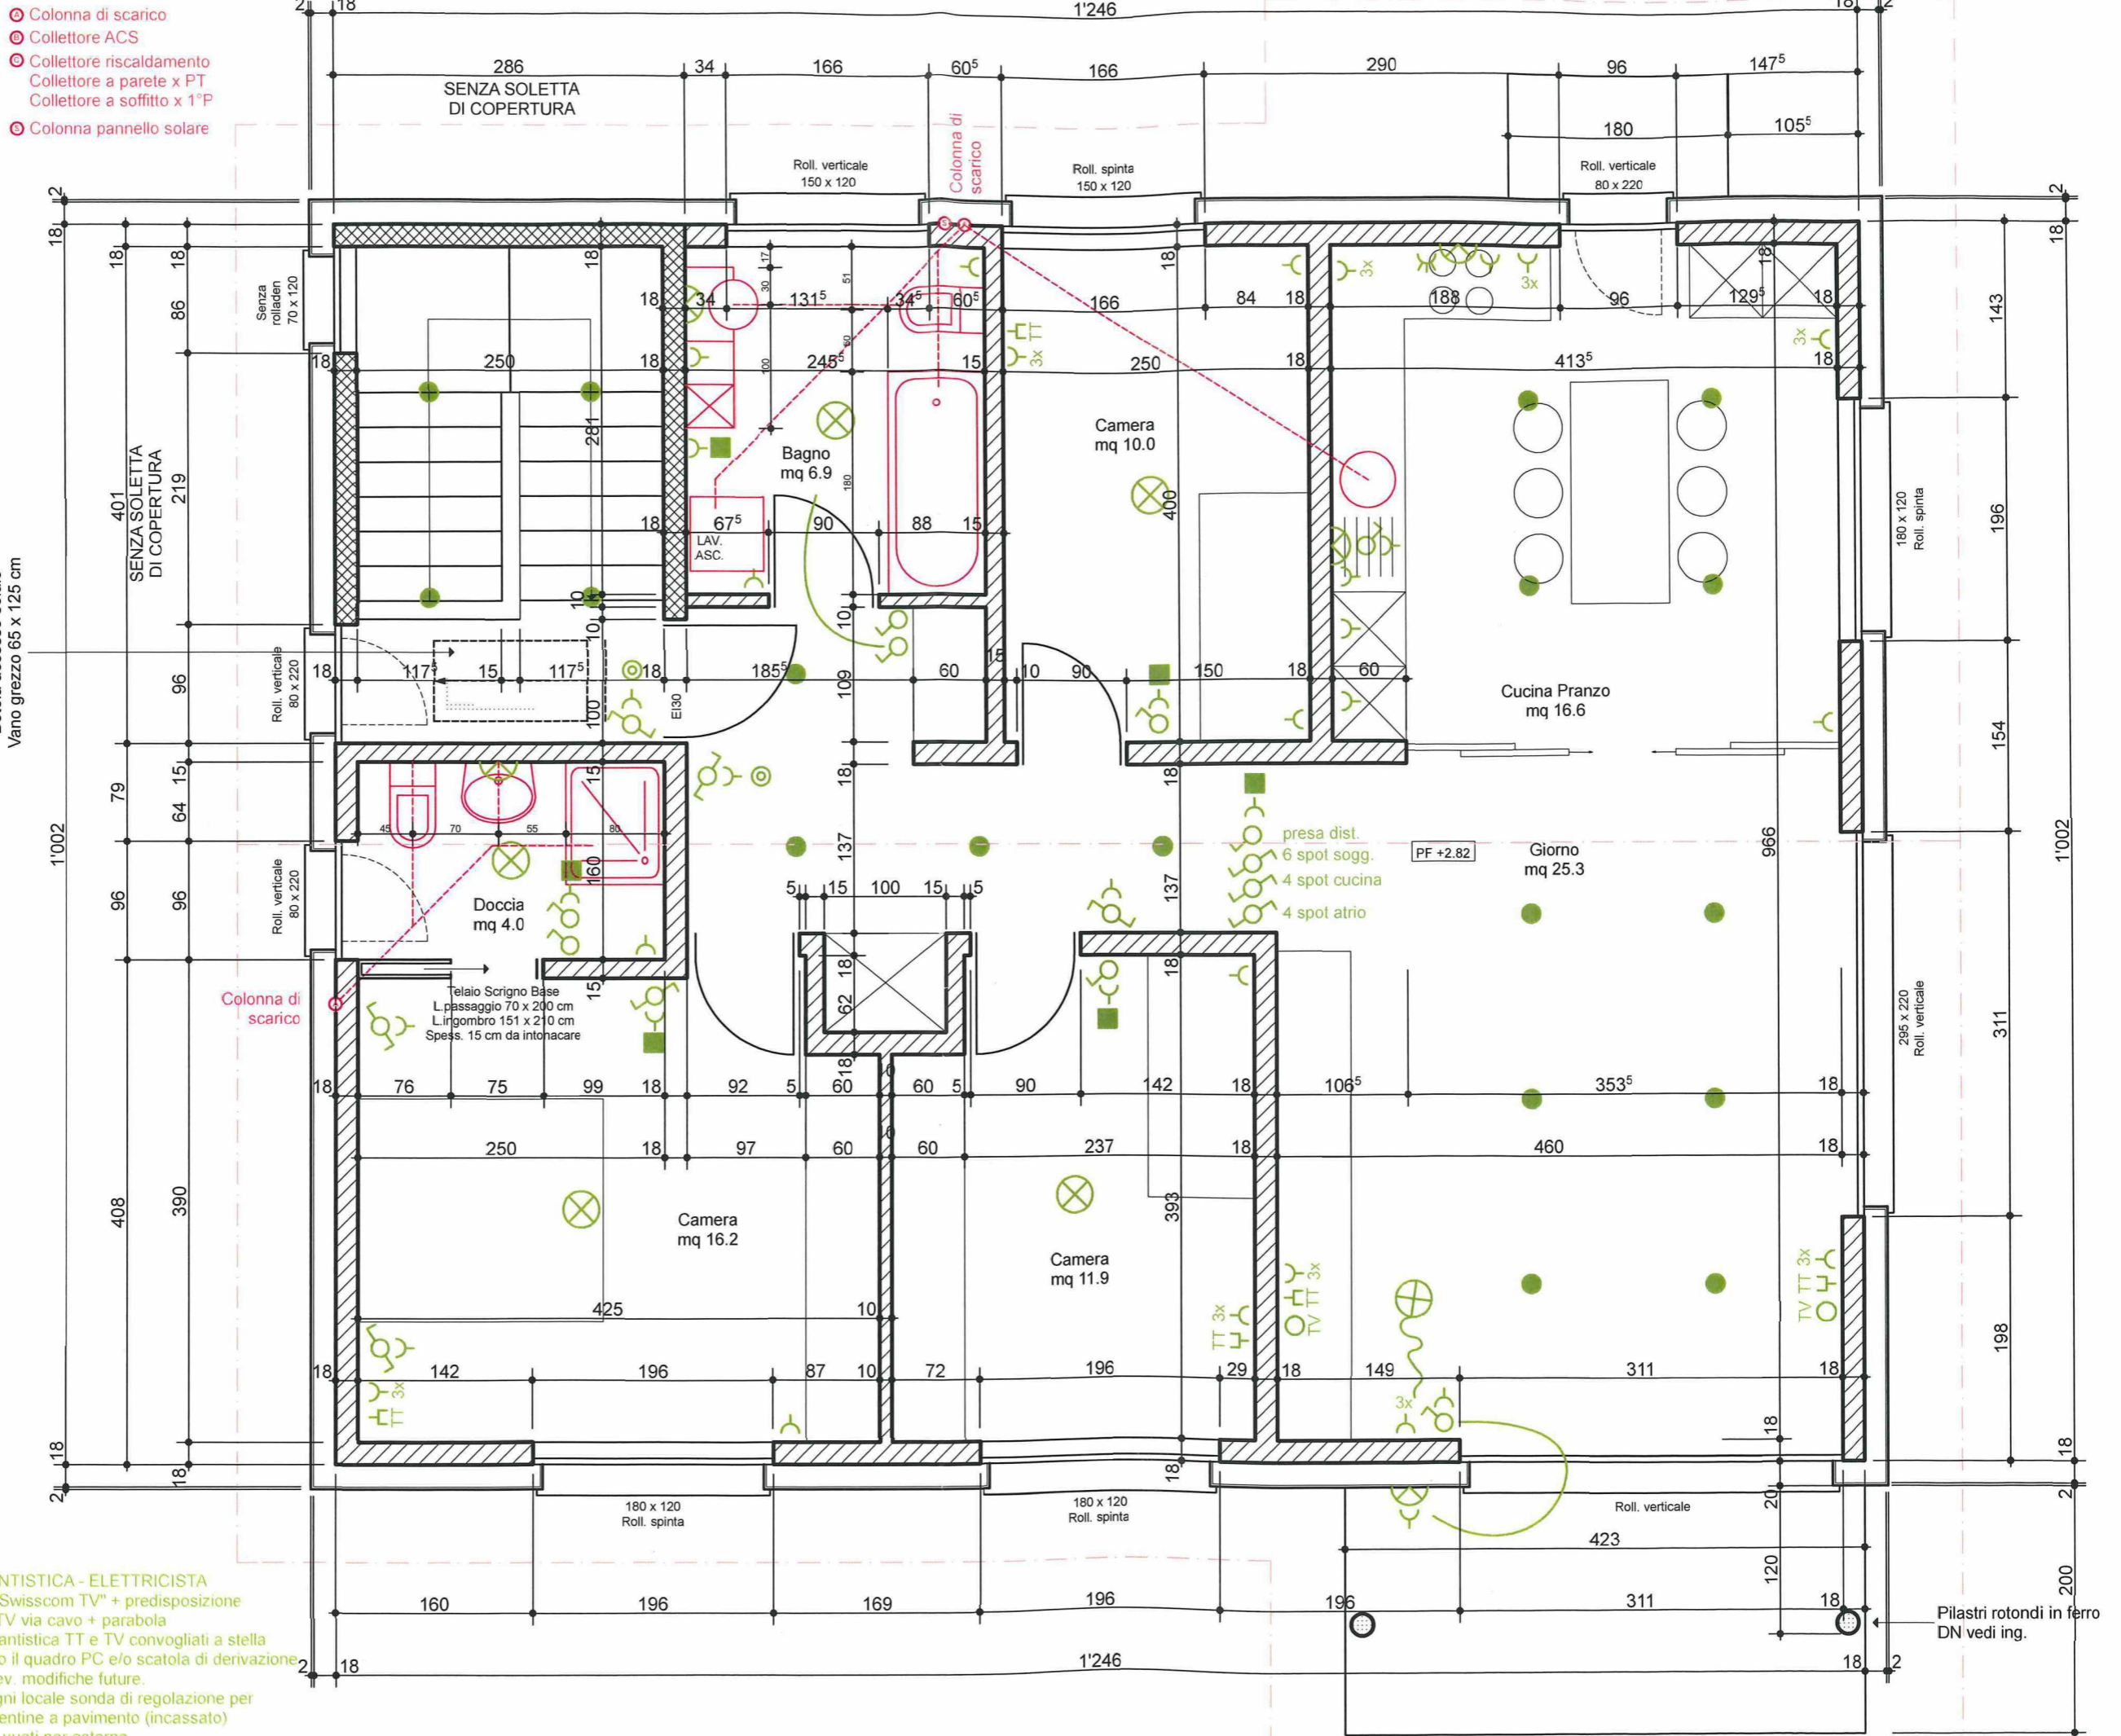

- Colonna di scarico
- Collettore ACS
- Collettore riscaldamento
- Collettore a parete x PT
- Collettore a soffitto x 1°P
- Colonna pannello solare

Botola accesso soloio  
 Vano grezzo 65 x 125 cm

Pilastri rotondi in ferro  
 DN vedi ing.

NUOVA ABITAZIONE BIFAMILIARE AL MAPPALE 1587 A CAMORRI

ISTANTE: SIG.RA SILVIA PEDROIA - 6512 GIUBIASCO

# PIANO TERRENO

PIANO NO. 04

SCALA 1:50

01.07.2014

REV. 29.09.2014

via Quinta 10 - 6710 BIASCA

www.devittori-architettura.ch  
devittori.m@bluewin.ch

tel: 091 862 13 75  
tel: 079 636 84 90

**Devittori architettura sagli**

- Colonna di scarico
- Collettore ACS
- Collettore riscaldamento  
Collettore a parete x PT  
Collettore a soffitto x 1°P
- Colonna pannello solare


■ Sonda di regolazione per serpentine a pavimento (incassato)

CUCINA - ELETTRICISTA

- > vedi piano cucina dettagliato (da def.)
- > piano di cottura e cappa d'aspirazione
- > Forno 1 pezzo
- > Frigorifero
- > Lavastoviglie
- > Presa piccoli apparecchi 2 pz

## IMPIANTISTICA - ELETTRICISTA

- > TV "Swisscom TV" + predisposizione per TV via cavo + parabola
- > Impiantistica TT e TV convogliati a stella verso il quadro PC e/o scatola di derivazione per ev. modifiche future.
- > In ogni locale sonda di regolazione per serpentine a pavimento (incassato)
- > Tubi vuoti per esterno

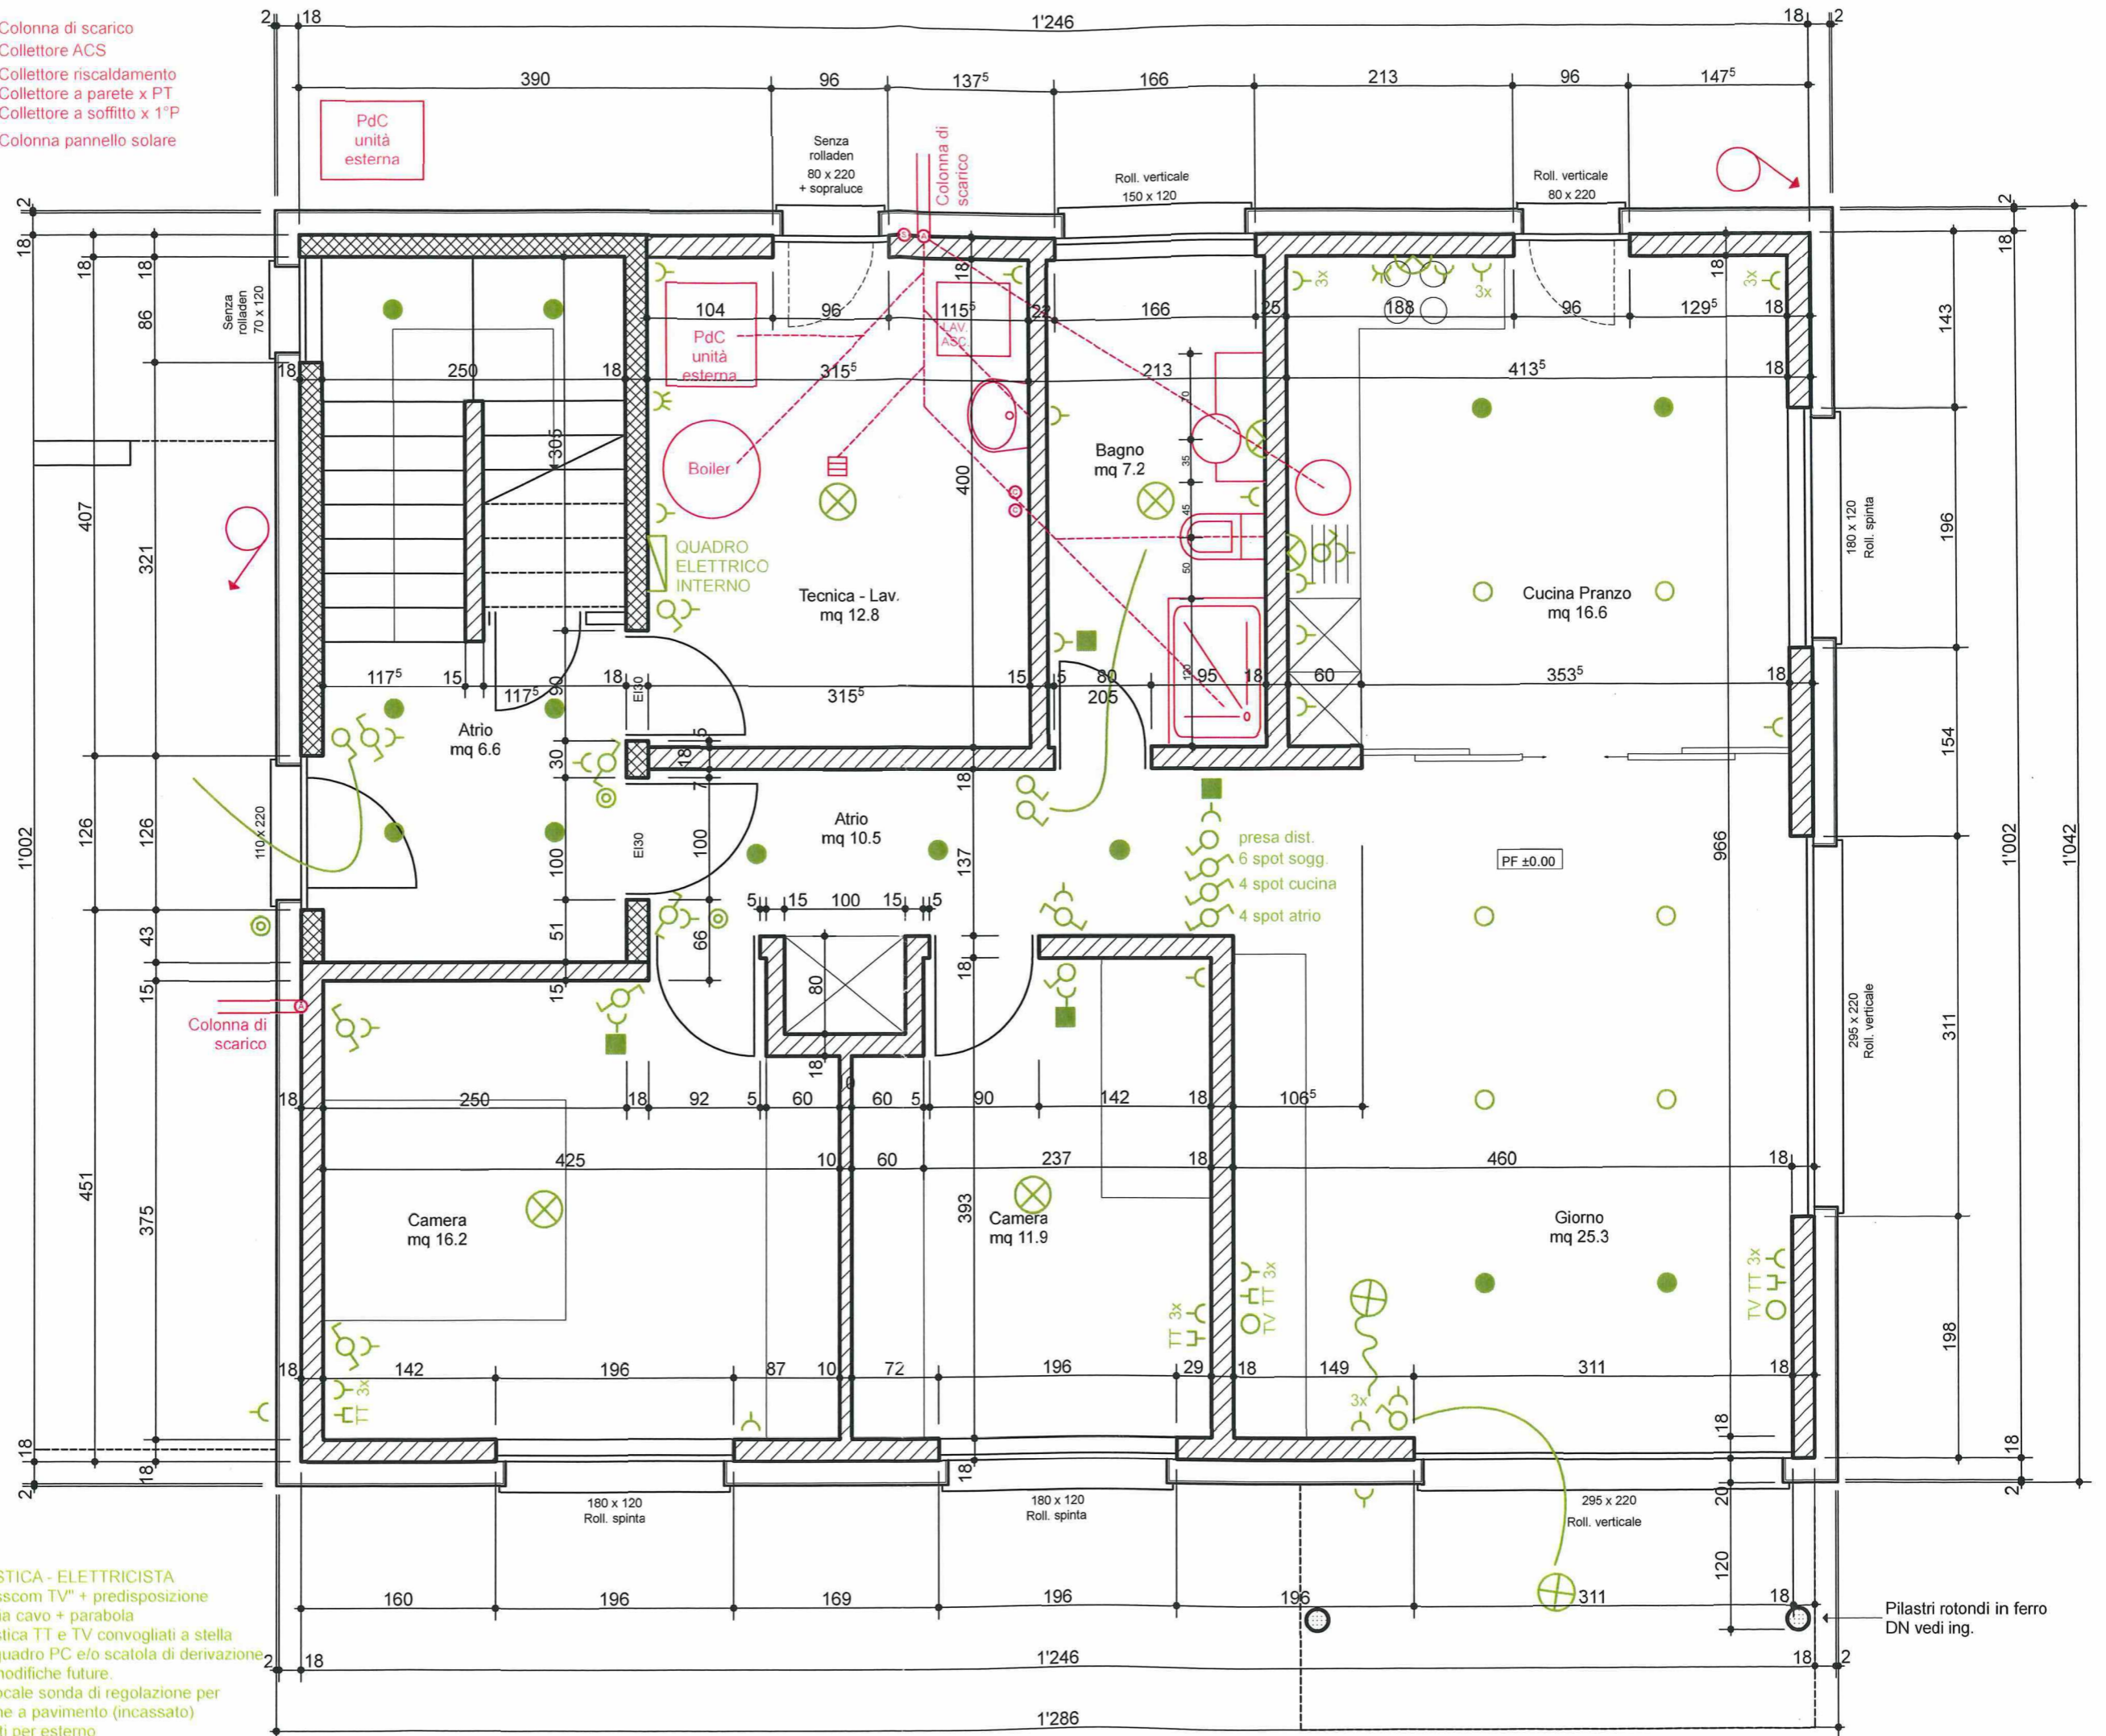

Pilastrini rotondi in ferro DN vedi ing.