


# PALAZZO MANTEGAZZA

PIANO CREATO IL:	RIVA PARADISO - ANGOLO VIA CATTORI COMUNE DI PARADISO MAPPALE 20	PIANO 8°
PIANO STAMPATO IL:		
17.03.2014		
SCALA: 1:50	DIS: BZ	77 x 59,4
		FILE: 8° piano.ph

## PPP 59, Foglio n°27471, Unità n° 833

<b>CAMPONOVO ARCHITETTI &amp; ASSOCIATI SA</b>	ARCH. SIA/OTIA
CH-6932 BREGANZONA VIA ADAMINA 1	TEL. 091 961 83 30 FAX 091 966 39 93 RESPONSABILE PROGETTO: ARCH. B. ZORLONI
STUDIO D'INGEGNERIA <b>MANTEGAZZA &amp; CATTANEO SA</b> Ing. dipl. ETH/SIA/OTIA RESPONSABILE PROGETTO: ING. S. BRUNO	via Moretto 2 6924 Sorengo - Cortivallo1 Tel. (0041) 091 966 61 41 Fax (0041) 091 966 44 81 E-mail mantegazza-cattaneo@ticino.com
STUDIO D'INGEGNERIA <b>PIONA ELPROJECT SA</b> REG / OTIA / ATS / USIC / ASIAT RESPONSABILE PROGETTO: ING. H. OZBALABAN	6928 Manno, via Cantonale 35a 6900 Lugano, via Bossi 12 Tel. (0041) 091 610 16 80 Fax (0041) 091 605 47 74 E-mail piona@piona.ch
STUDIO D'INGEGNERIA <b>VISANI RUSCONI TALLERI SA</b> Ing. dipl. ETH/SIA/OTIA RESPONSABILE PROGETTO: ING. D. BENNARDI	via Curti 5 6904 Lugano Tel. (0041) 091 911 10 30 Fax (0041) 091 911 10 59 E-mail cad@vrt.ch

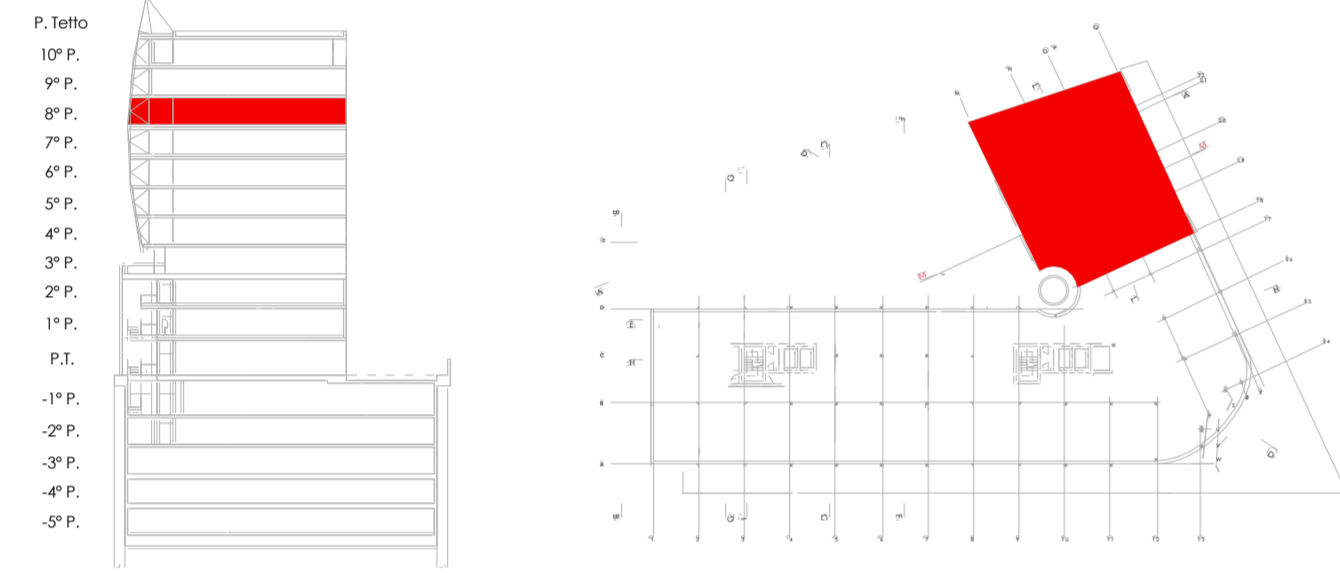

### LEGENDA:

	PARATIA IN C.A.		LASTRE IN GESSO
	MURATURA IN CALCESTRUZZO		MURATURA CARTONGESSO
	MURATURA IN SILICO CALCCARE		
	MURATURA IN LATERIZIO "CALMO"		

### LEGENDA PER PARETI IN CARTONGESSO

	PARETI KNAUF TIPO W 112 - PIANO
	PARETI KNAUF TIPO W 115 - PIANO
	PARETI DI INSTALLAZIONE KNAUF TIPO W 116
	RIVESTIMENTI KNAUF TIPO W 626/75 mm - PIANO
	RIVESTIMENTO DI INSTALLAZIONE TIPO W 626/75 mm
	RIVESTIMENTI KNAUF TIPO W 626/100 mm - PIANO-MW
	RIVESTIMENTI KNAUF TIPO W 626/90 mm - TIPO B
	INTONACO ASCIUTTO KNAUF TIPO W 611
	PARETI IN GESSO MASSICCIO
	DETTAGLIO INDICATIVO (PIANTA)
	DETTAGLIO INDICATIVO (SEZIONE)

### SOFFITTI RIBASSATI

SOFFITTI RIBASSATI PRESENTI SUL PIANO	
	SOFFITTO RAFFREDDANTE 262 + 10 = 272
	SOFFITTO CARTONGESSO 262 + 10 = 272
	SOFFITTO CARTONGESSO 240 + 32 = 272
	SOFFITTO RAFFREDDANTE 240 + 32 = 272
	SOFFITTO RAFFREDDANTE METAWELL 262+ 10 = 272
	PORZIONE DI SOFFITTO PASSIVO
	SOFFITTO RAFFREDDANTE IN DOGHE DI METALLO
SOFFITTI RIBASSATI SU ALTRI PIANI	
	240 + 25 = 265
	295 + 55 = 350
	300 + 63 = 363
	351 + 12 = 363

