



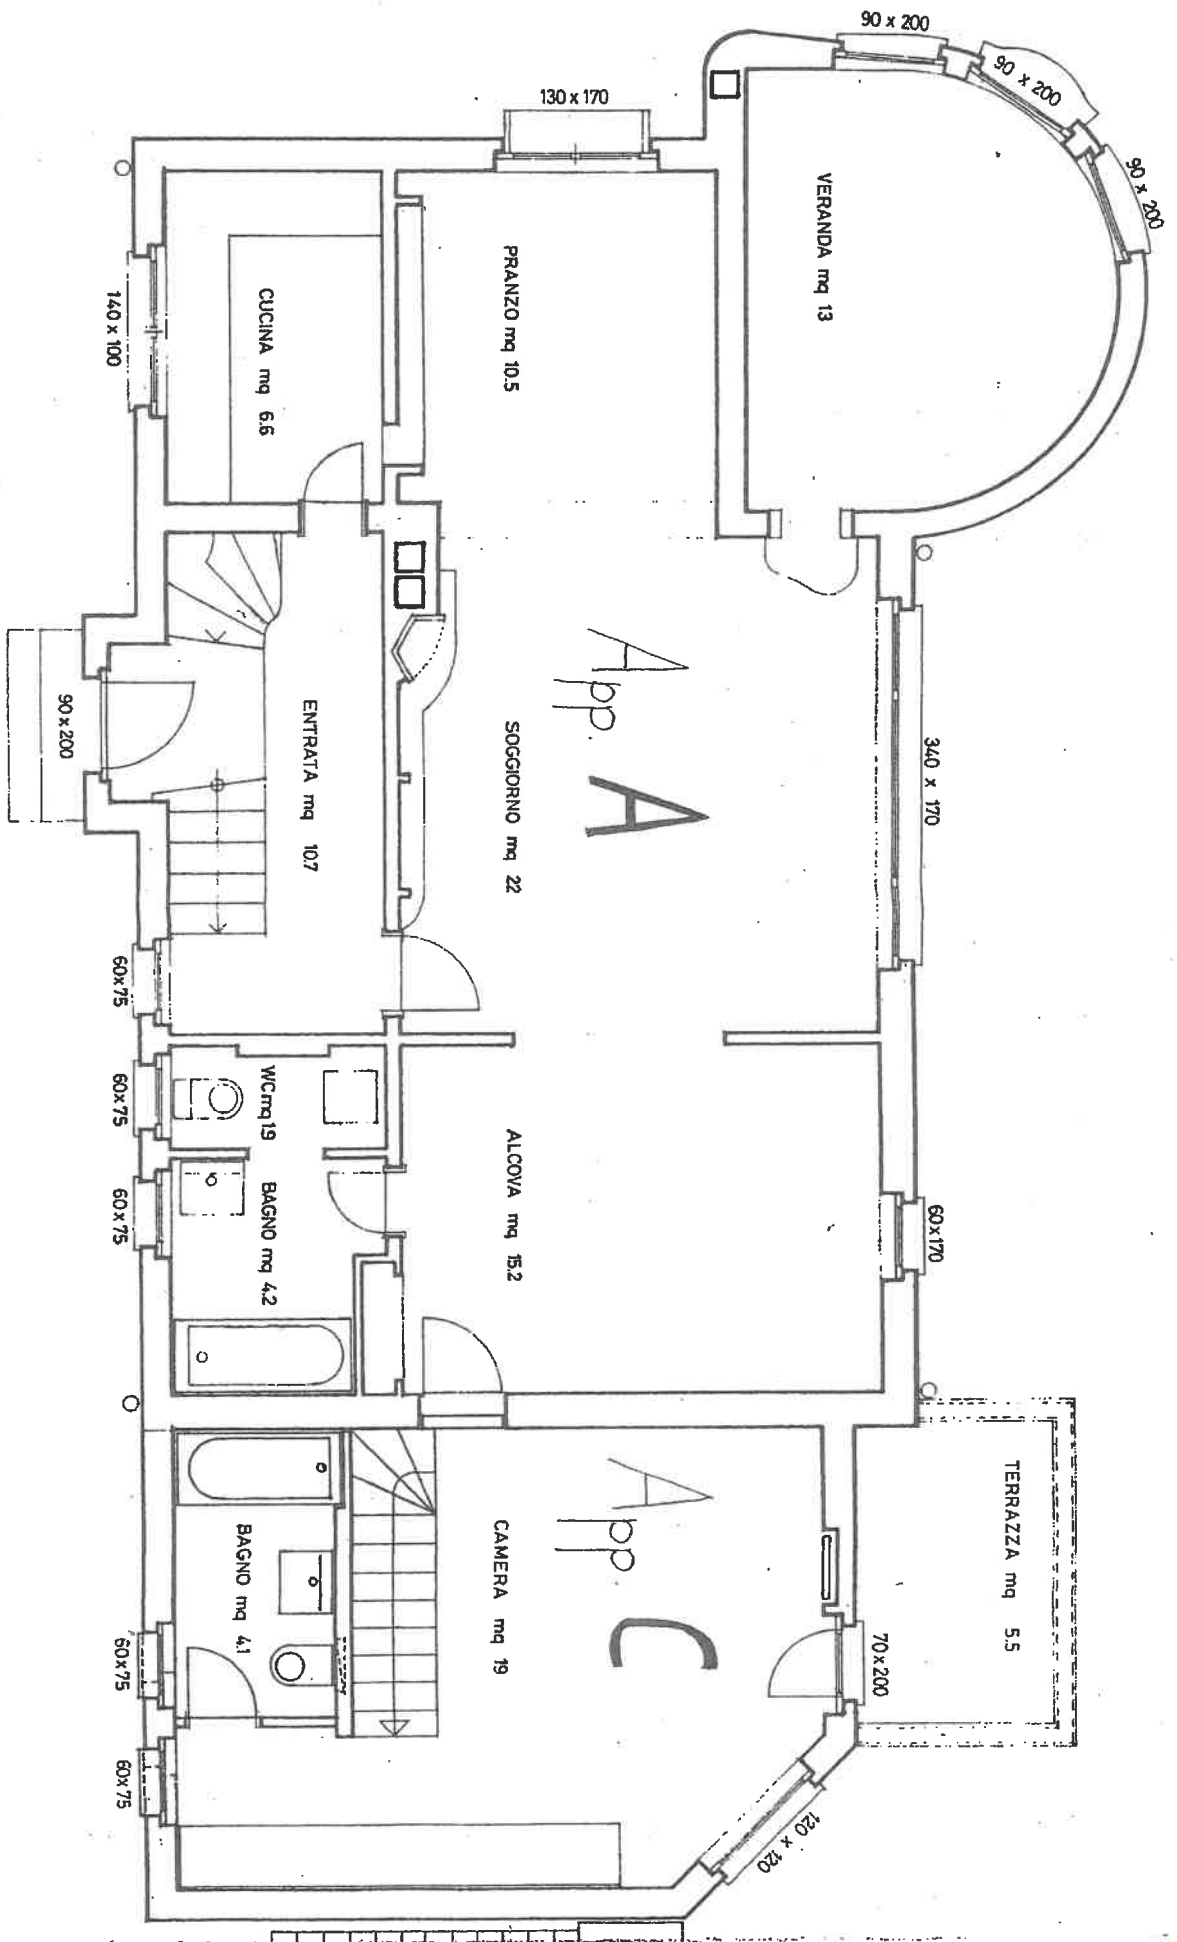

APPARTAMENTO 1° PIANO

APP. DUPLEX

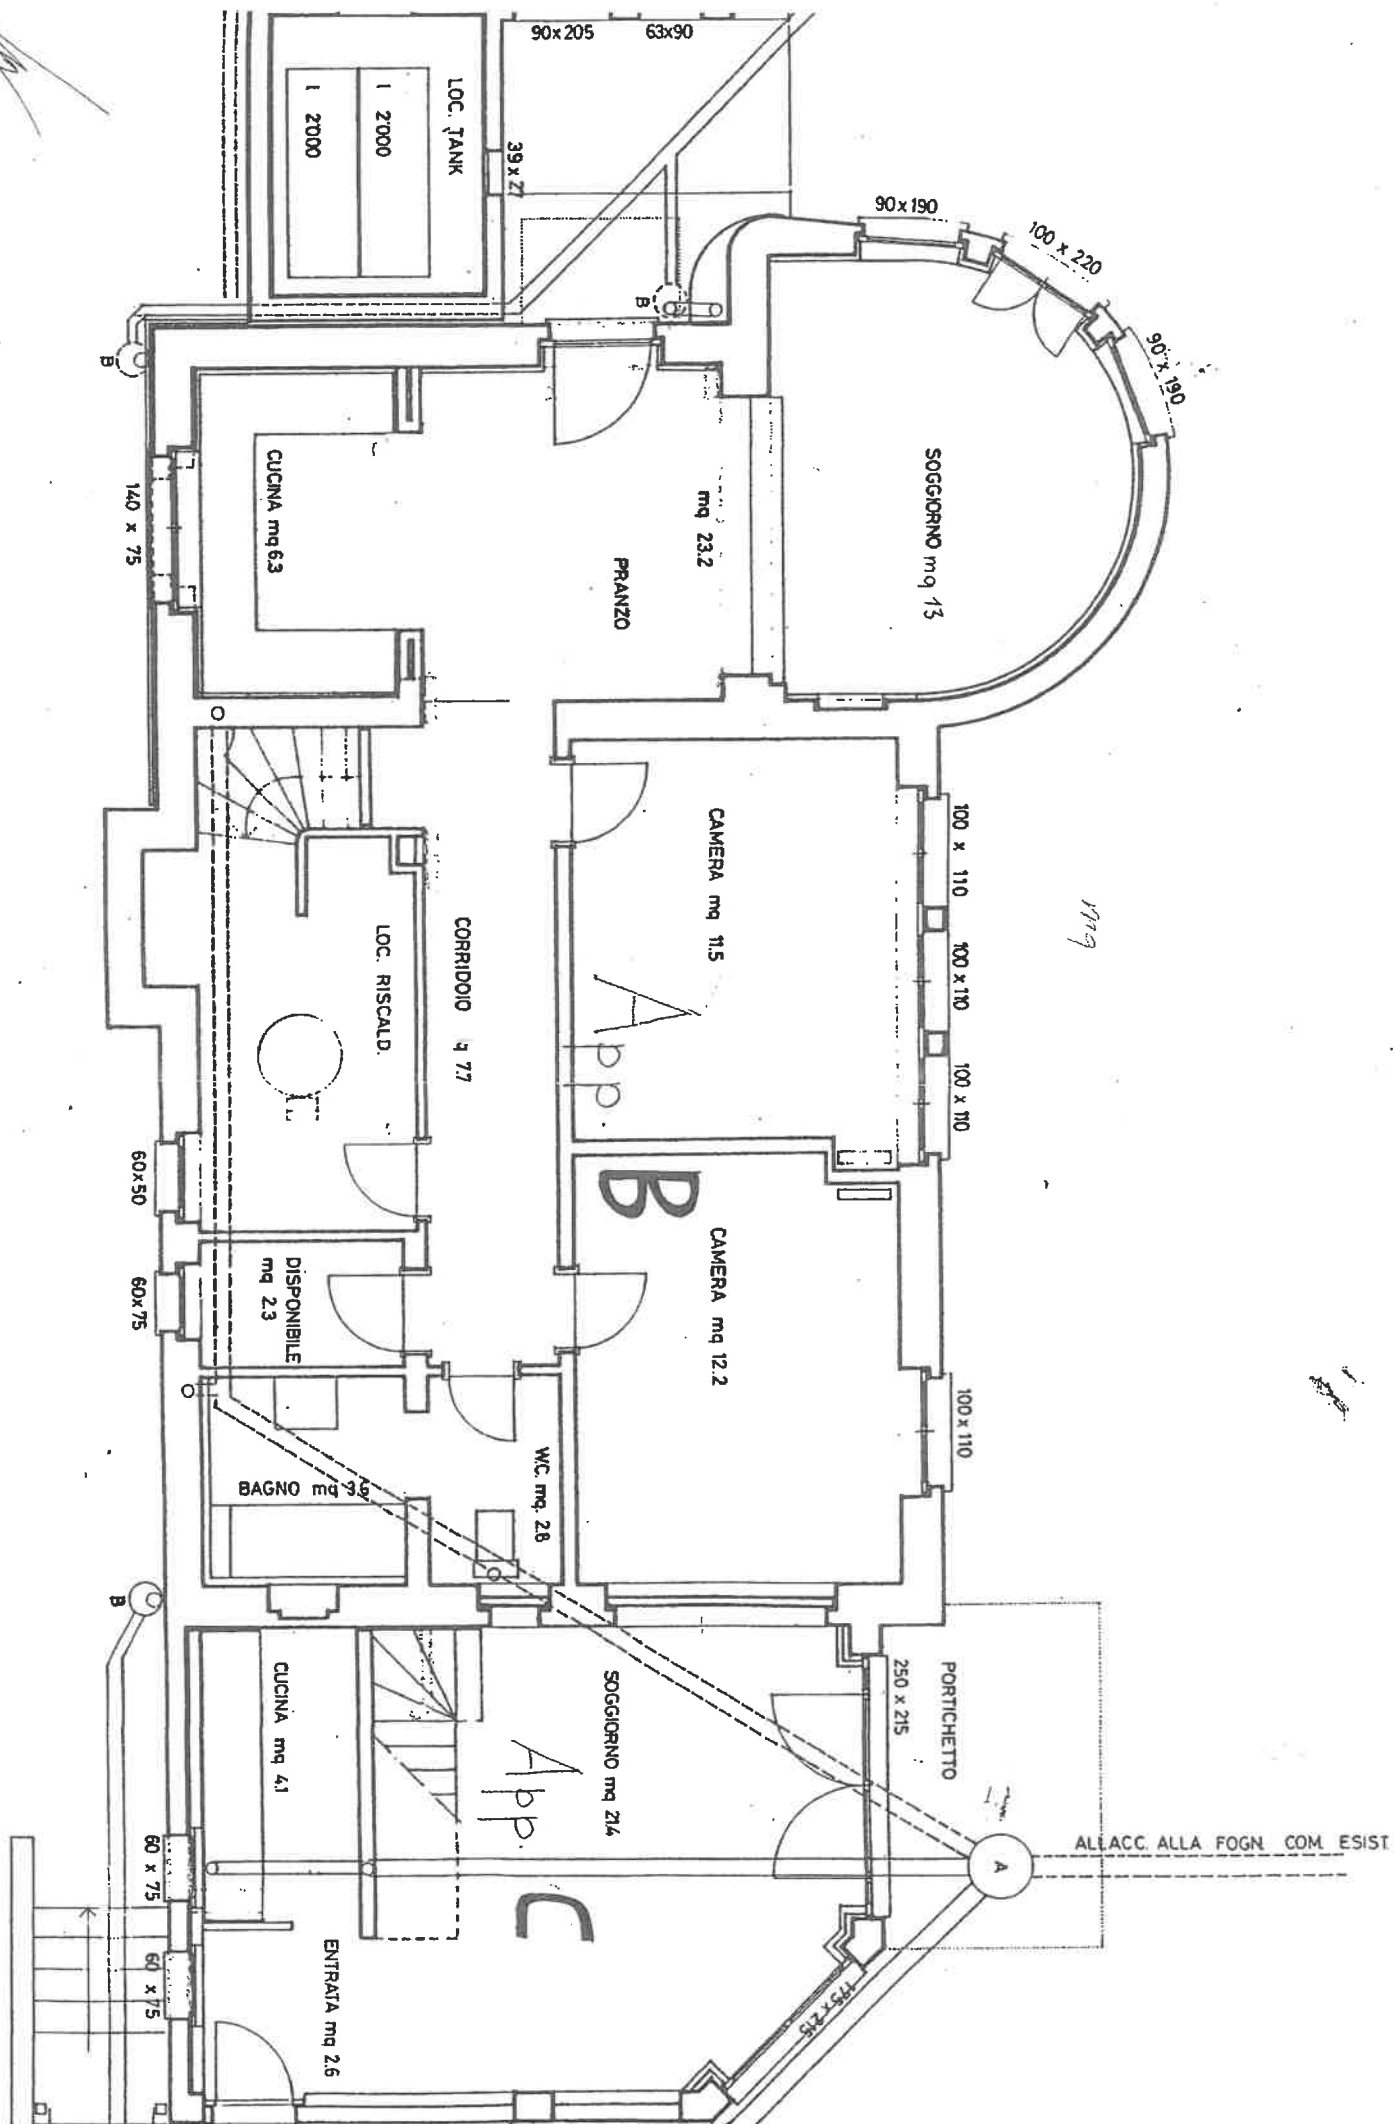

PRIMO PIANO + STUDIO

RICEVUTO

- 6 NOV. 1997

UTC Viganello

SITUAZIONE AL 28-10-1997

SCALA 1:50

DOMANDA DI CAMBIAMENTO DI DESTINAZIONE
DA USO UFFICIO A RESIDENZA PRIMARIA

COMUNE DI VIGANELLO

data 9.12.1997 RM 2822


APPROVATO

riservati i diritti dei terzi
e con lettera del 15.12.1997

IL SINDACO: *Mele*

IL MUNICIPIO

IL SEGRETARIO: *St*

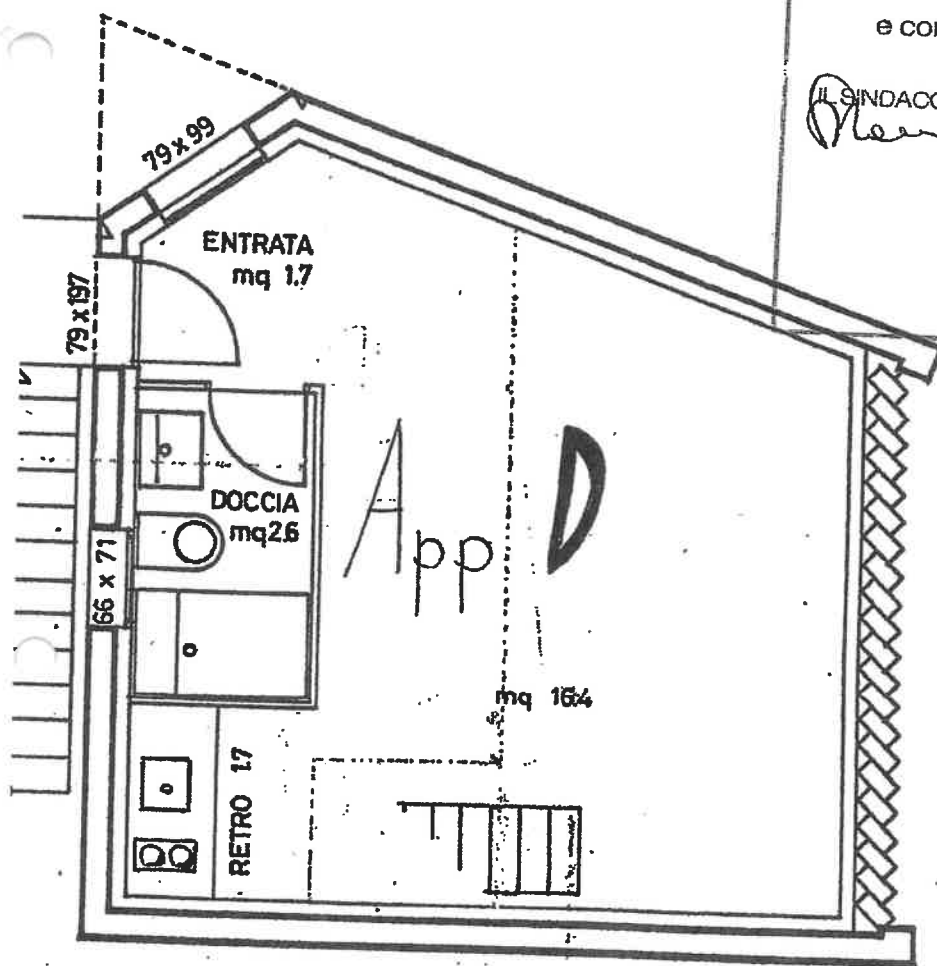

Michele Amado'

[Signature]