



VIA COLLINA DORO

CAVEDIO

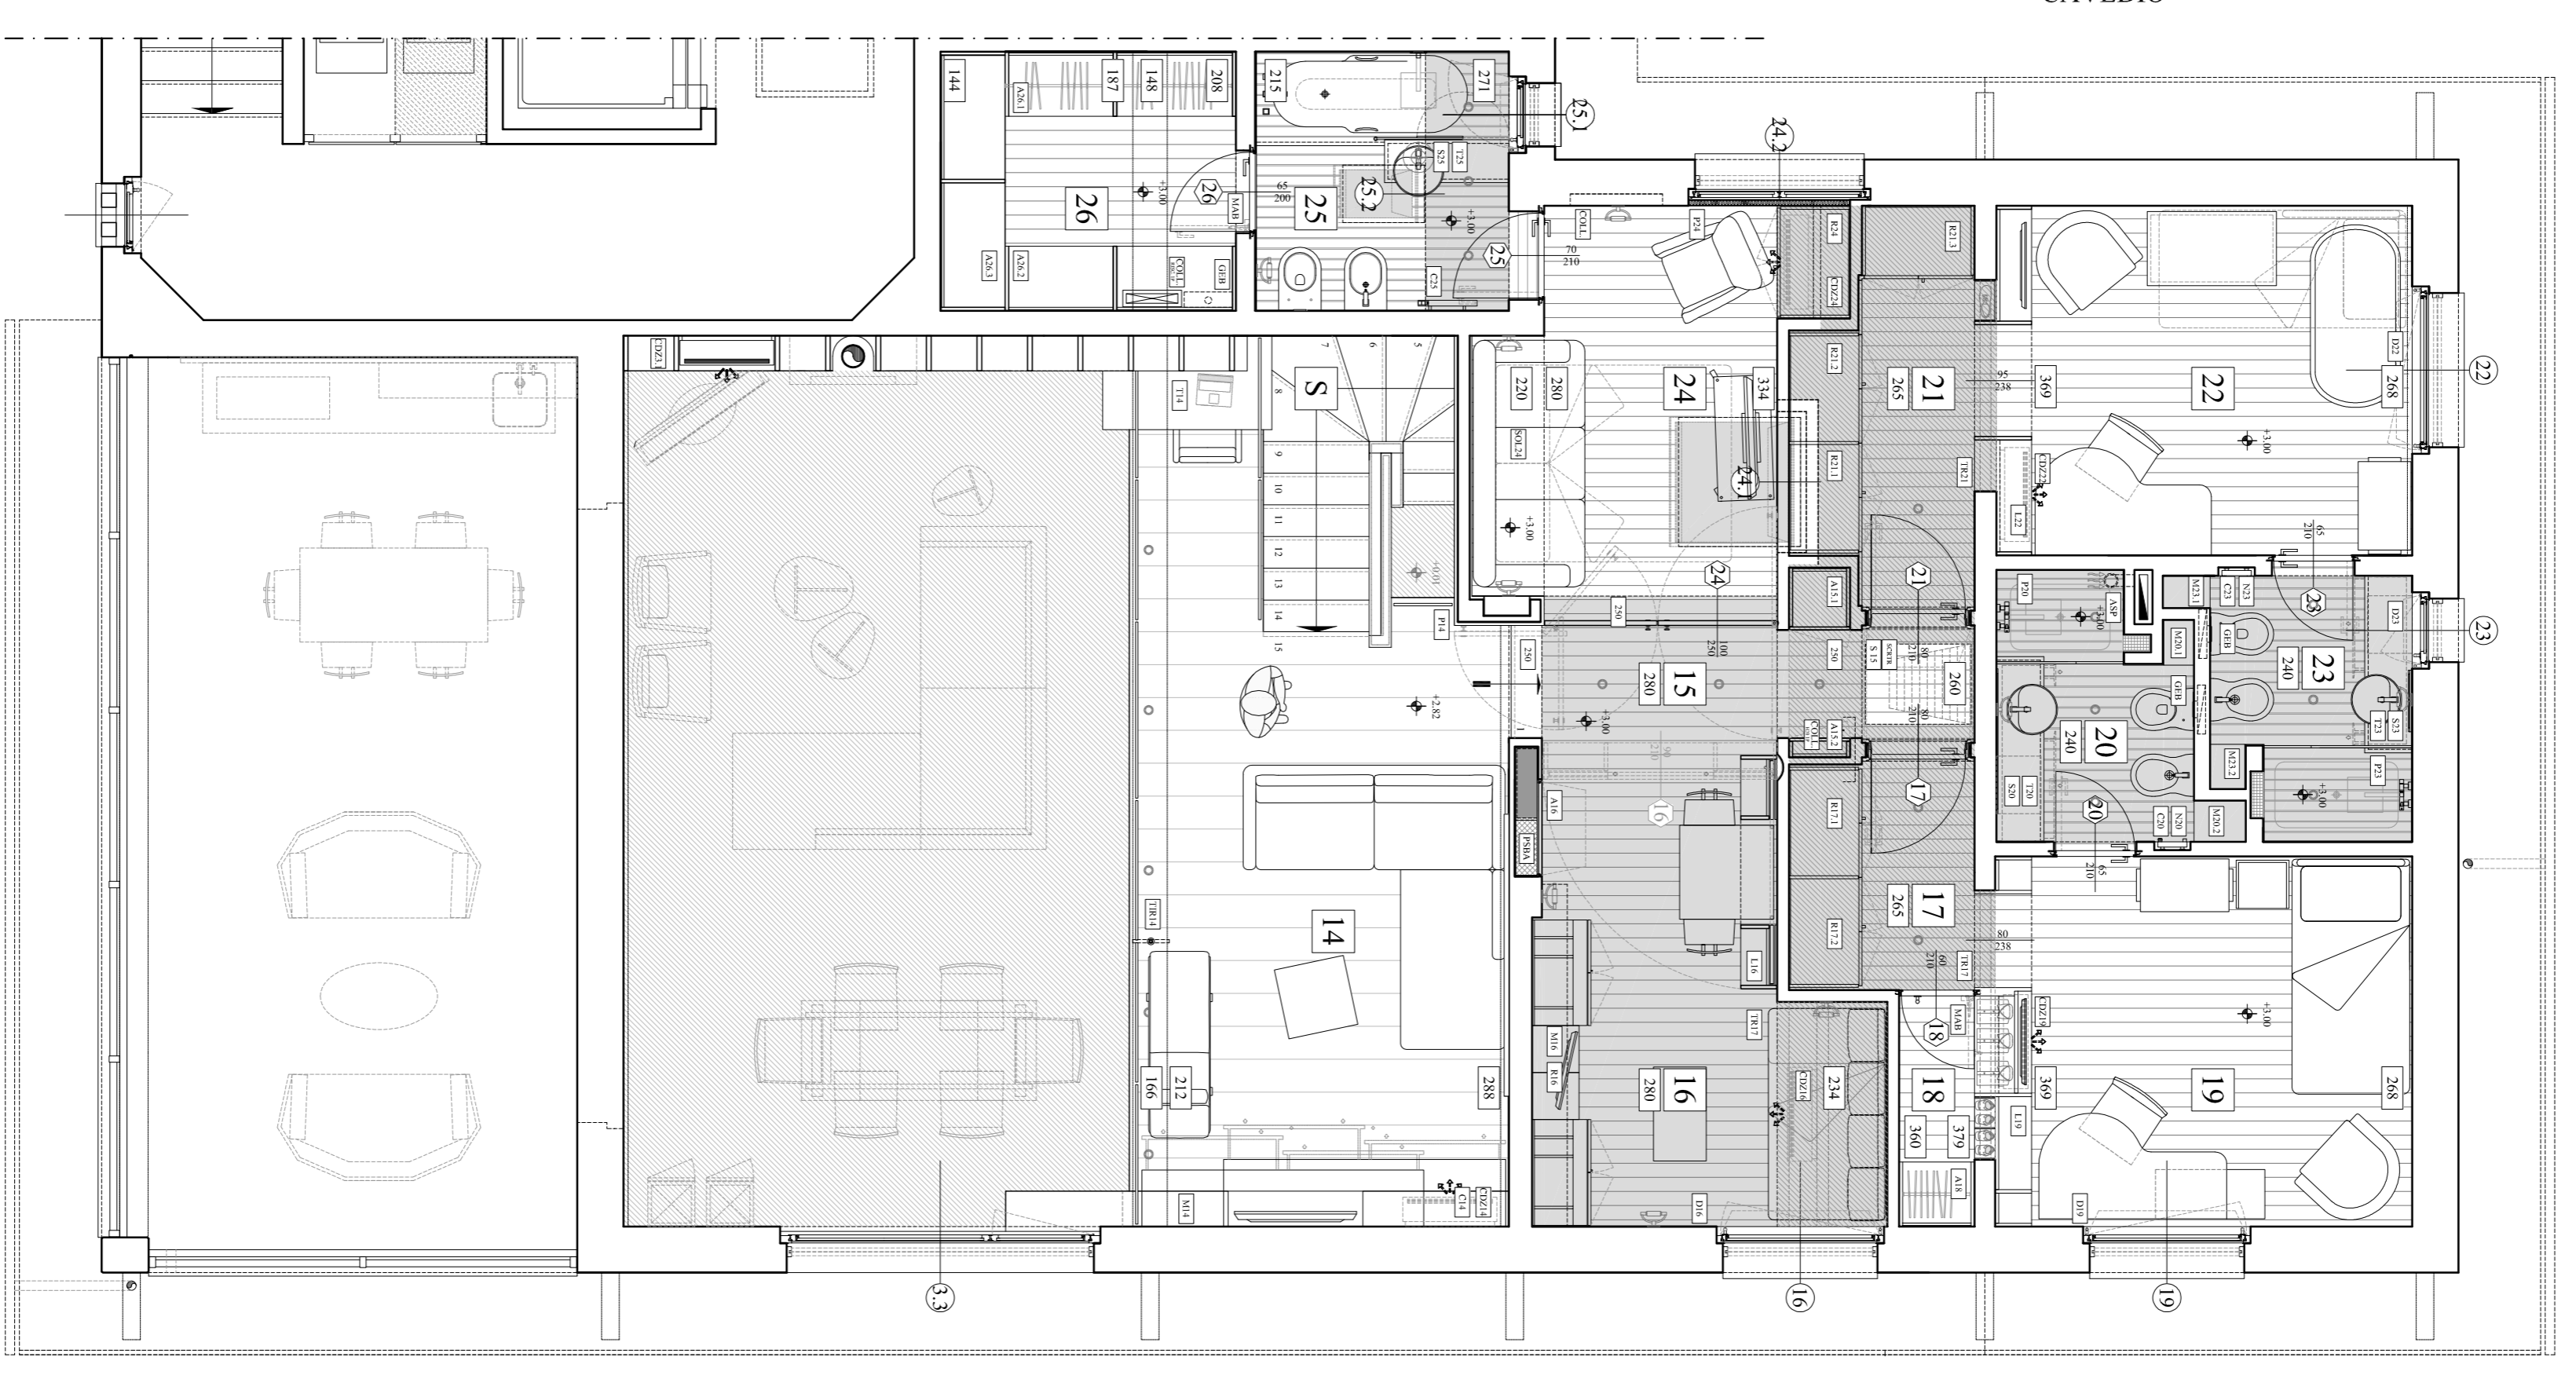

GIARDINO

PRIMO PIANO

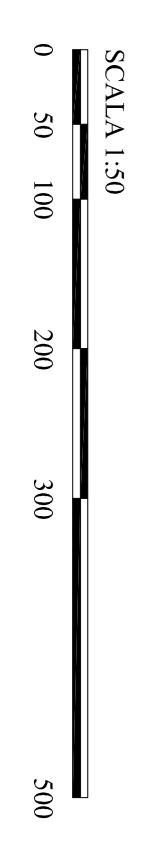


SCALA 1:30

DISTACCO

VIA COLLINA DORO


CAVEDIO

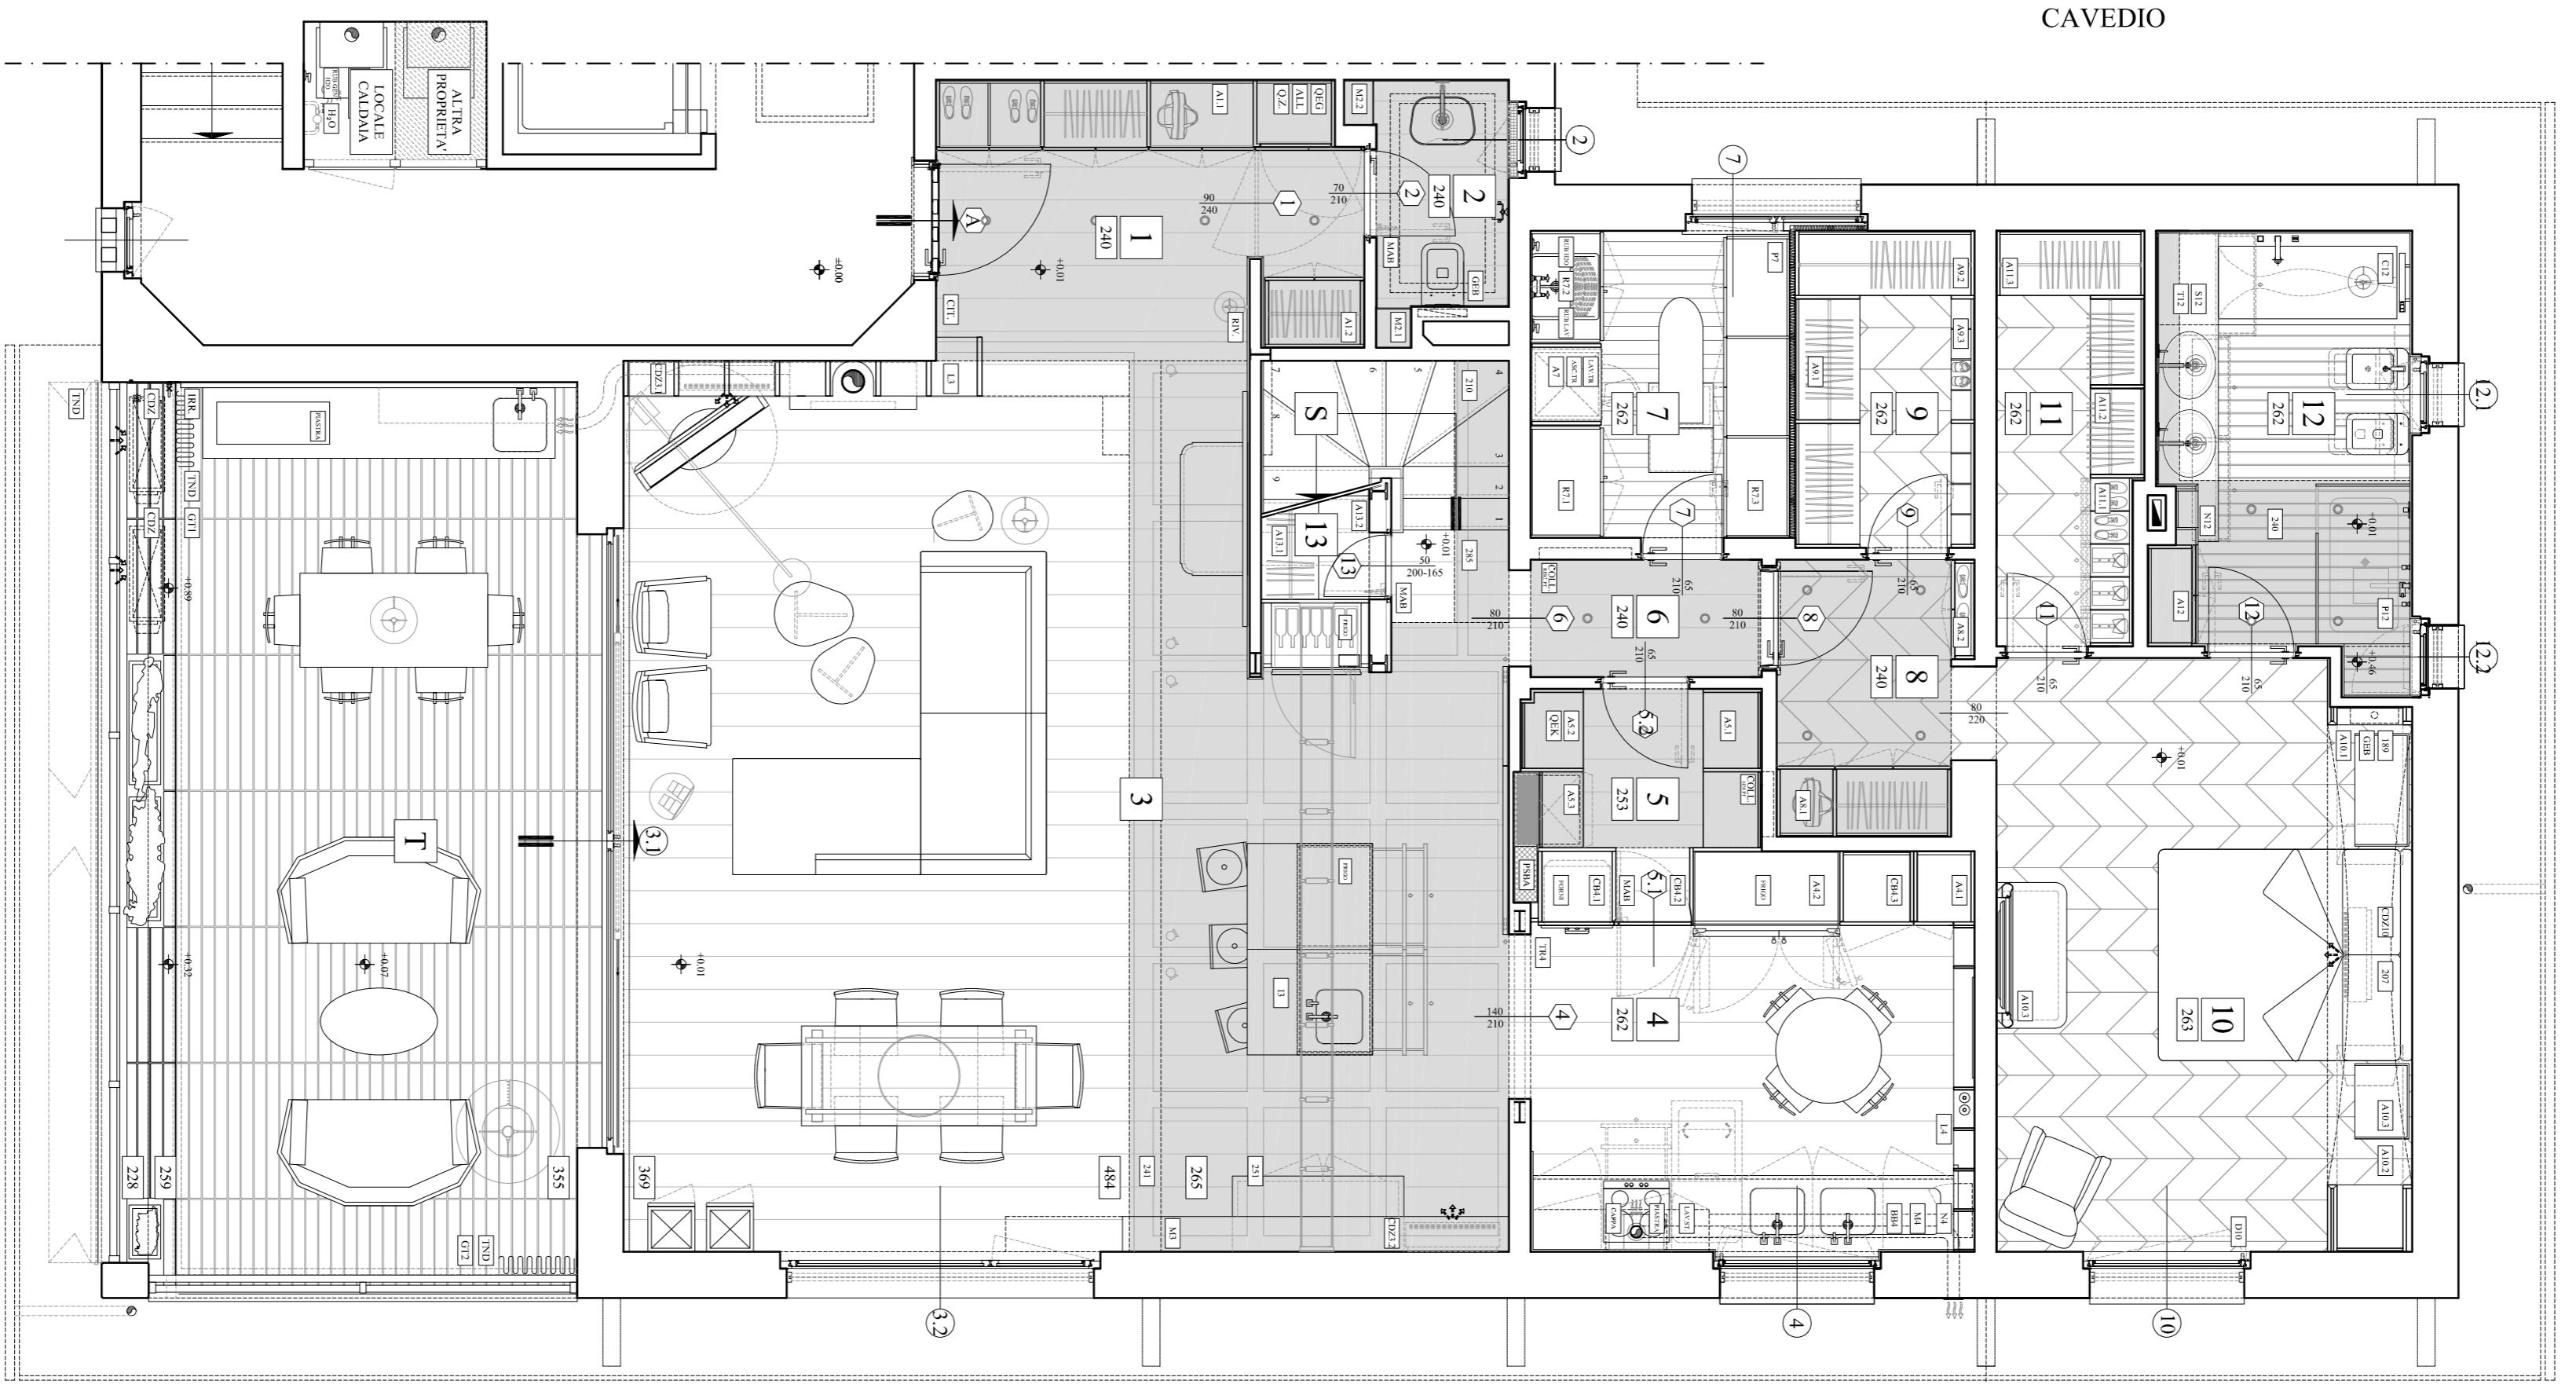

GIARDINO

PIANO TERRA

DISTACCO

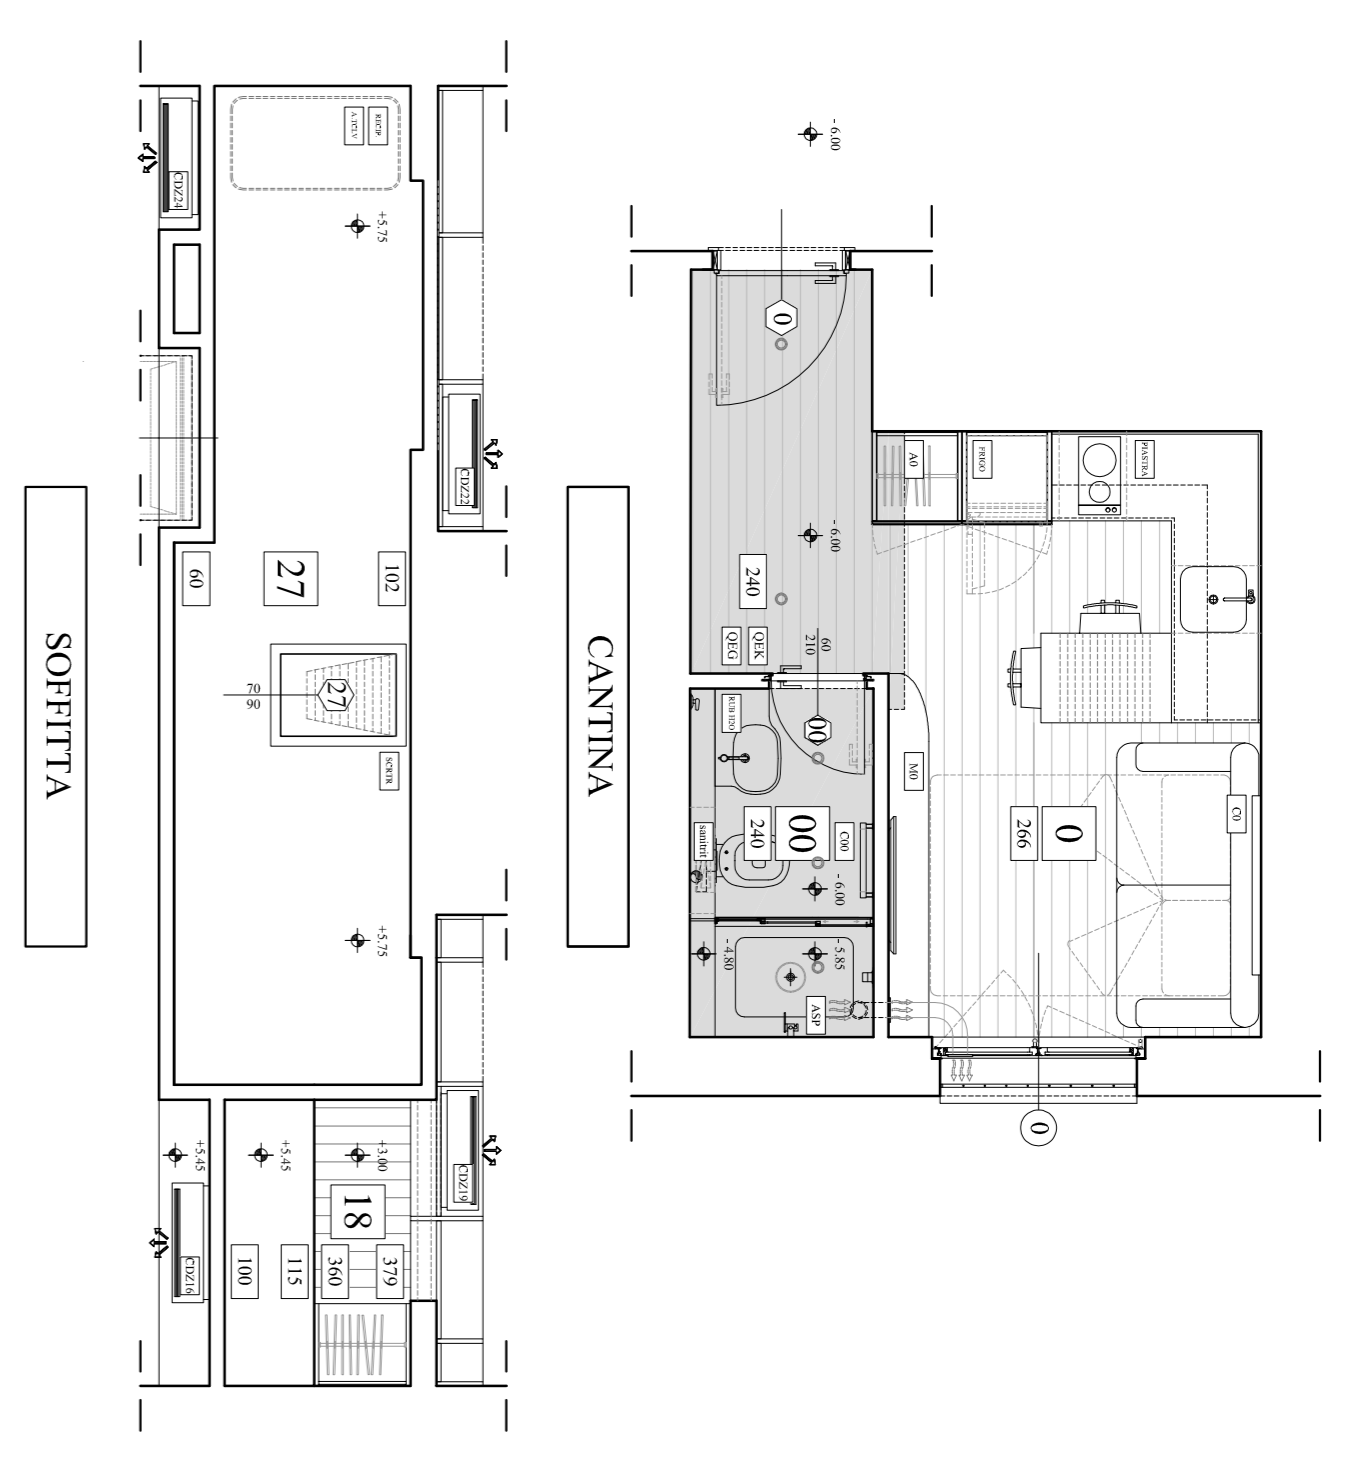

CANTINA

SOFFITTA