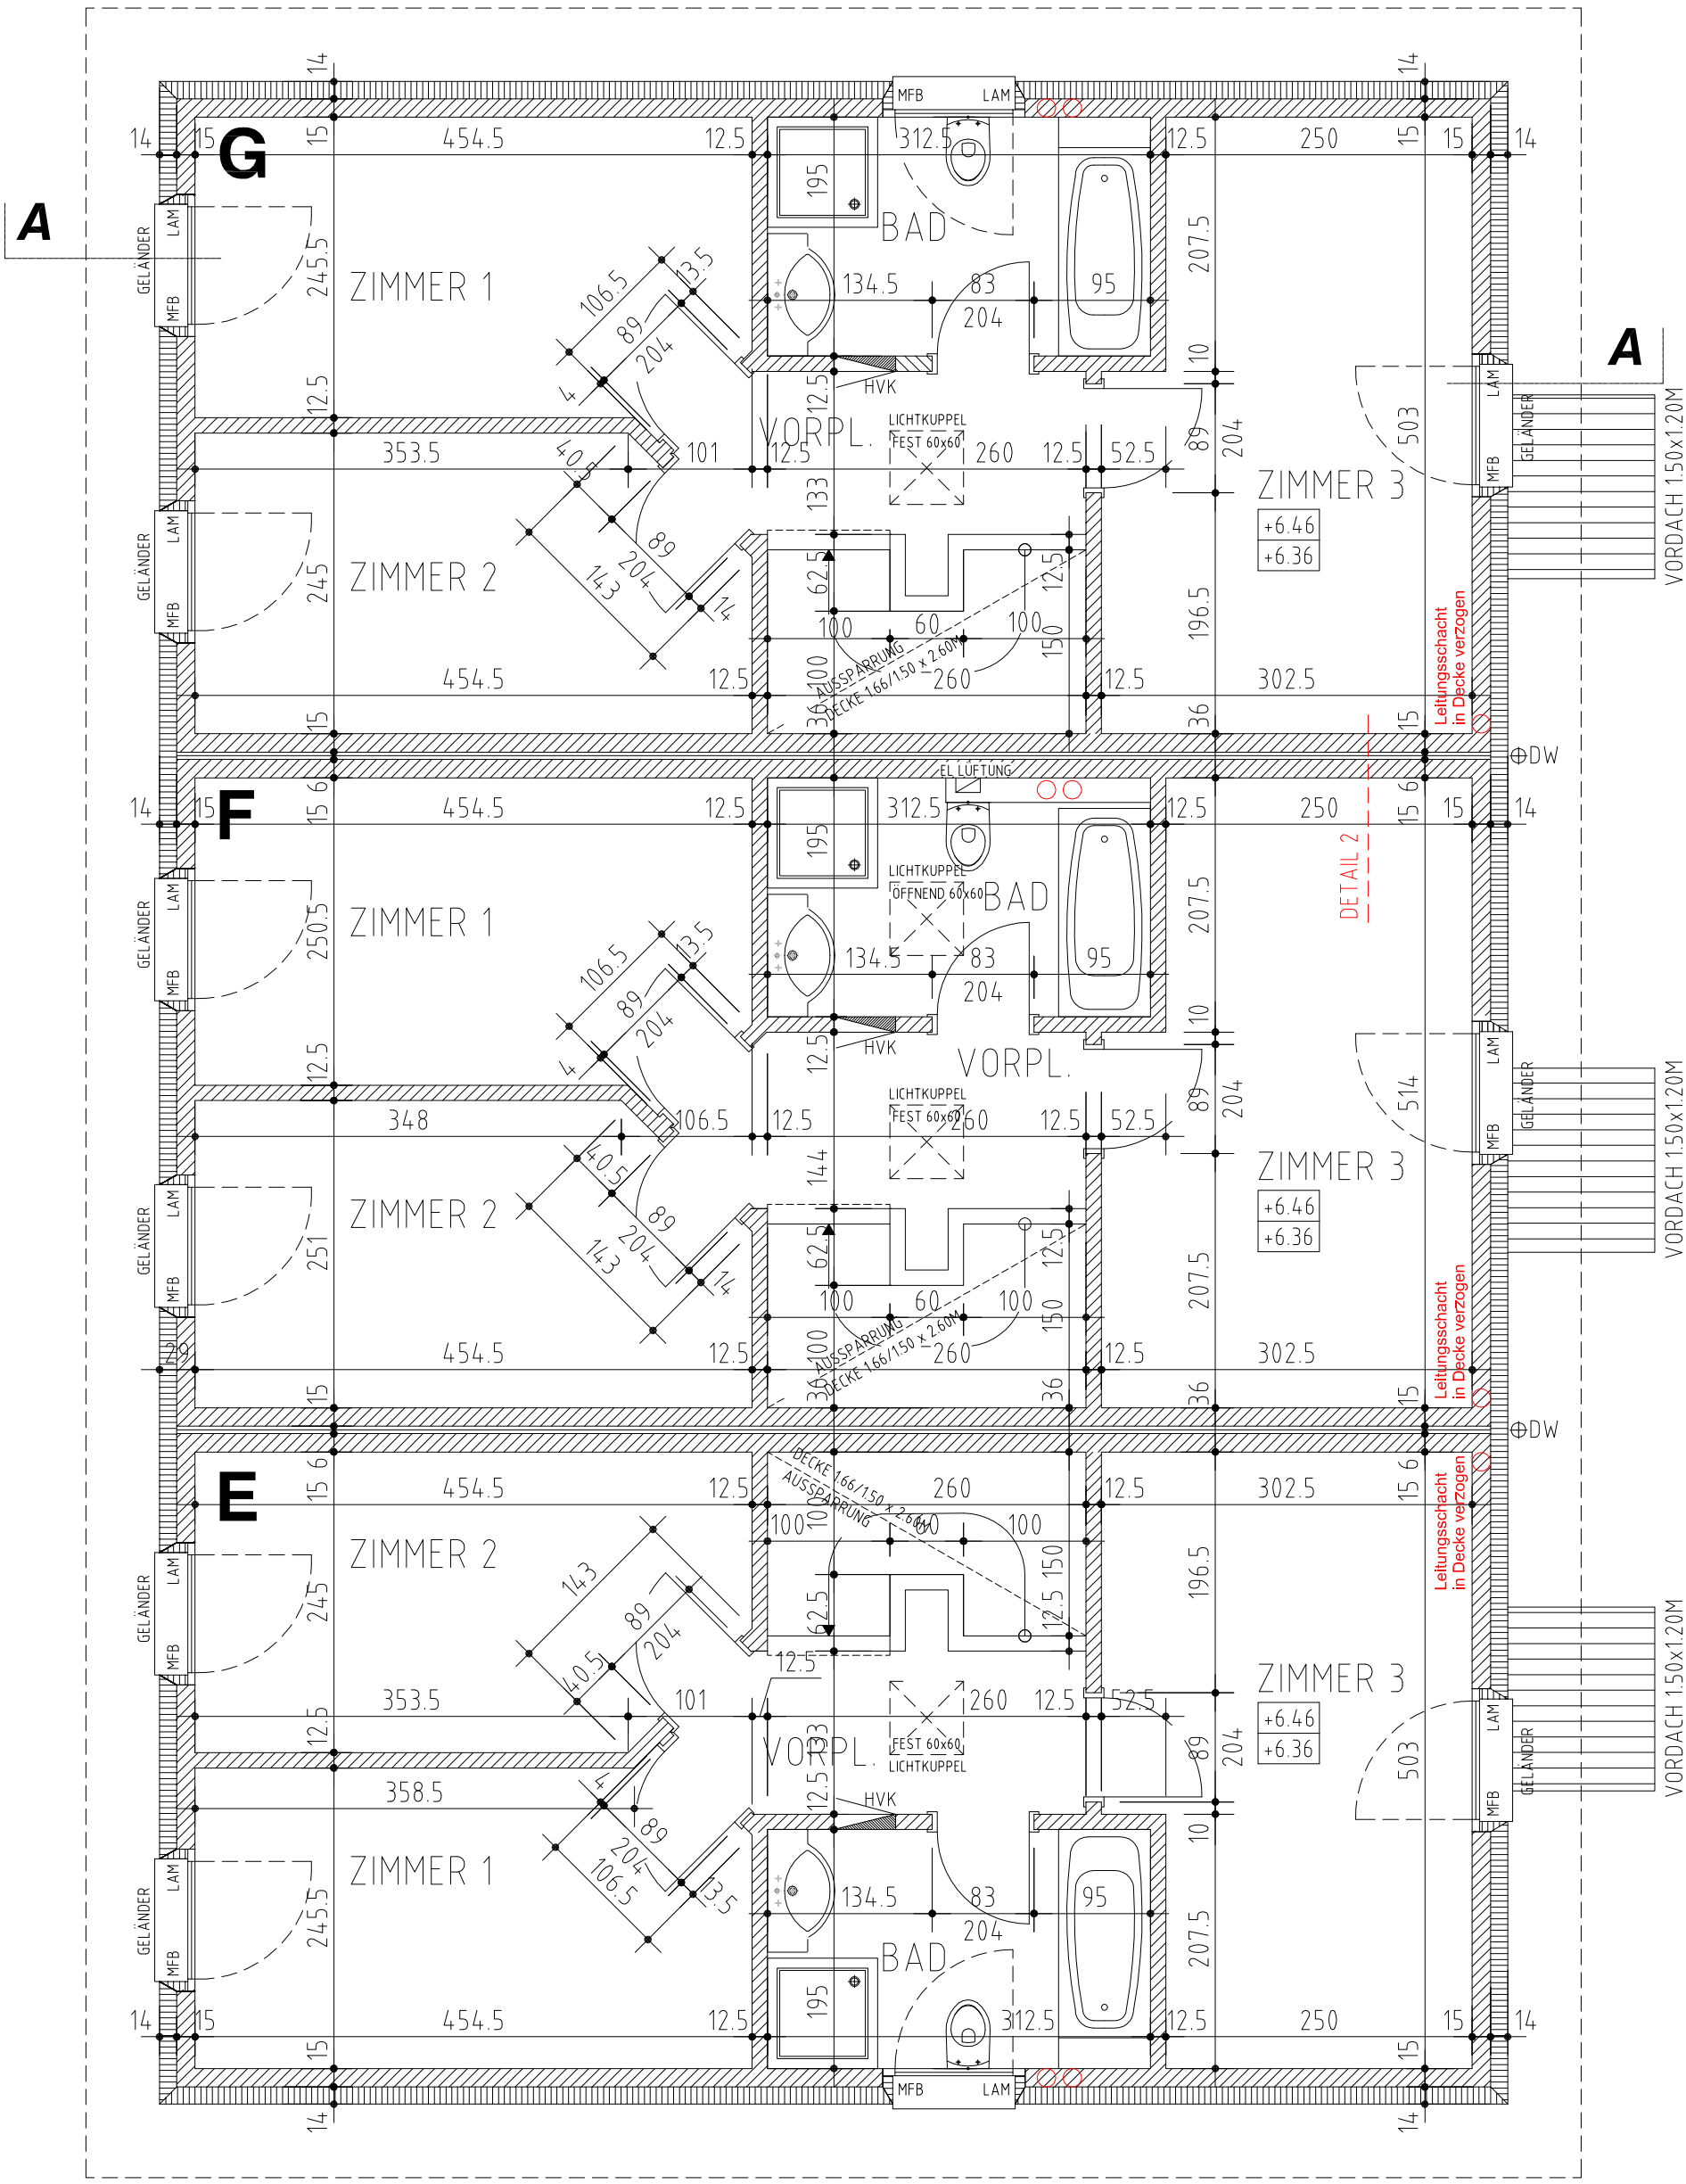
G
F
E
A
A
ZIMMER 1
ZIMMER 2
ZIMMER 3
BAD
VORPL.
GELÄNDER
LAM
MFB
HVK
LICHTKUPPEL FEST 60x60
LICHTKUPPEL ÖFFNEND 60x60
AUSSPARRUNG DECKE 166/150 x 2.60M
EL LÜFTUNG
DETAIL 2
Leitungsschacht in Decke verzogen
VORDACH 1.50x1.20M
+6.46
+6.36
DW