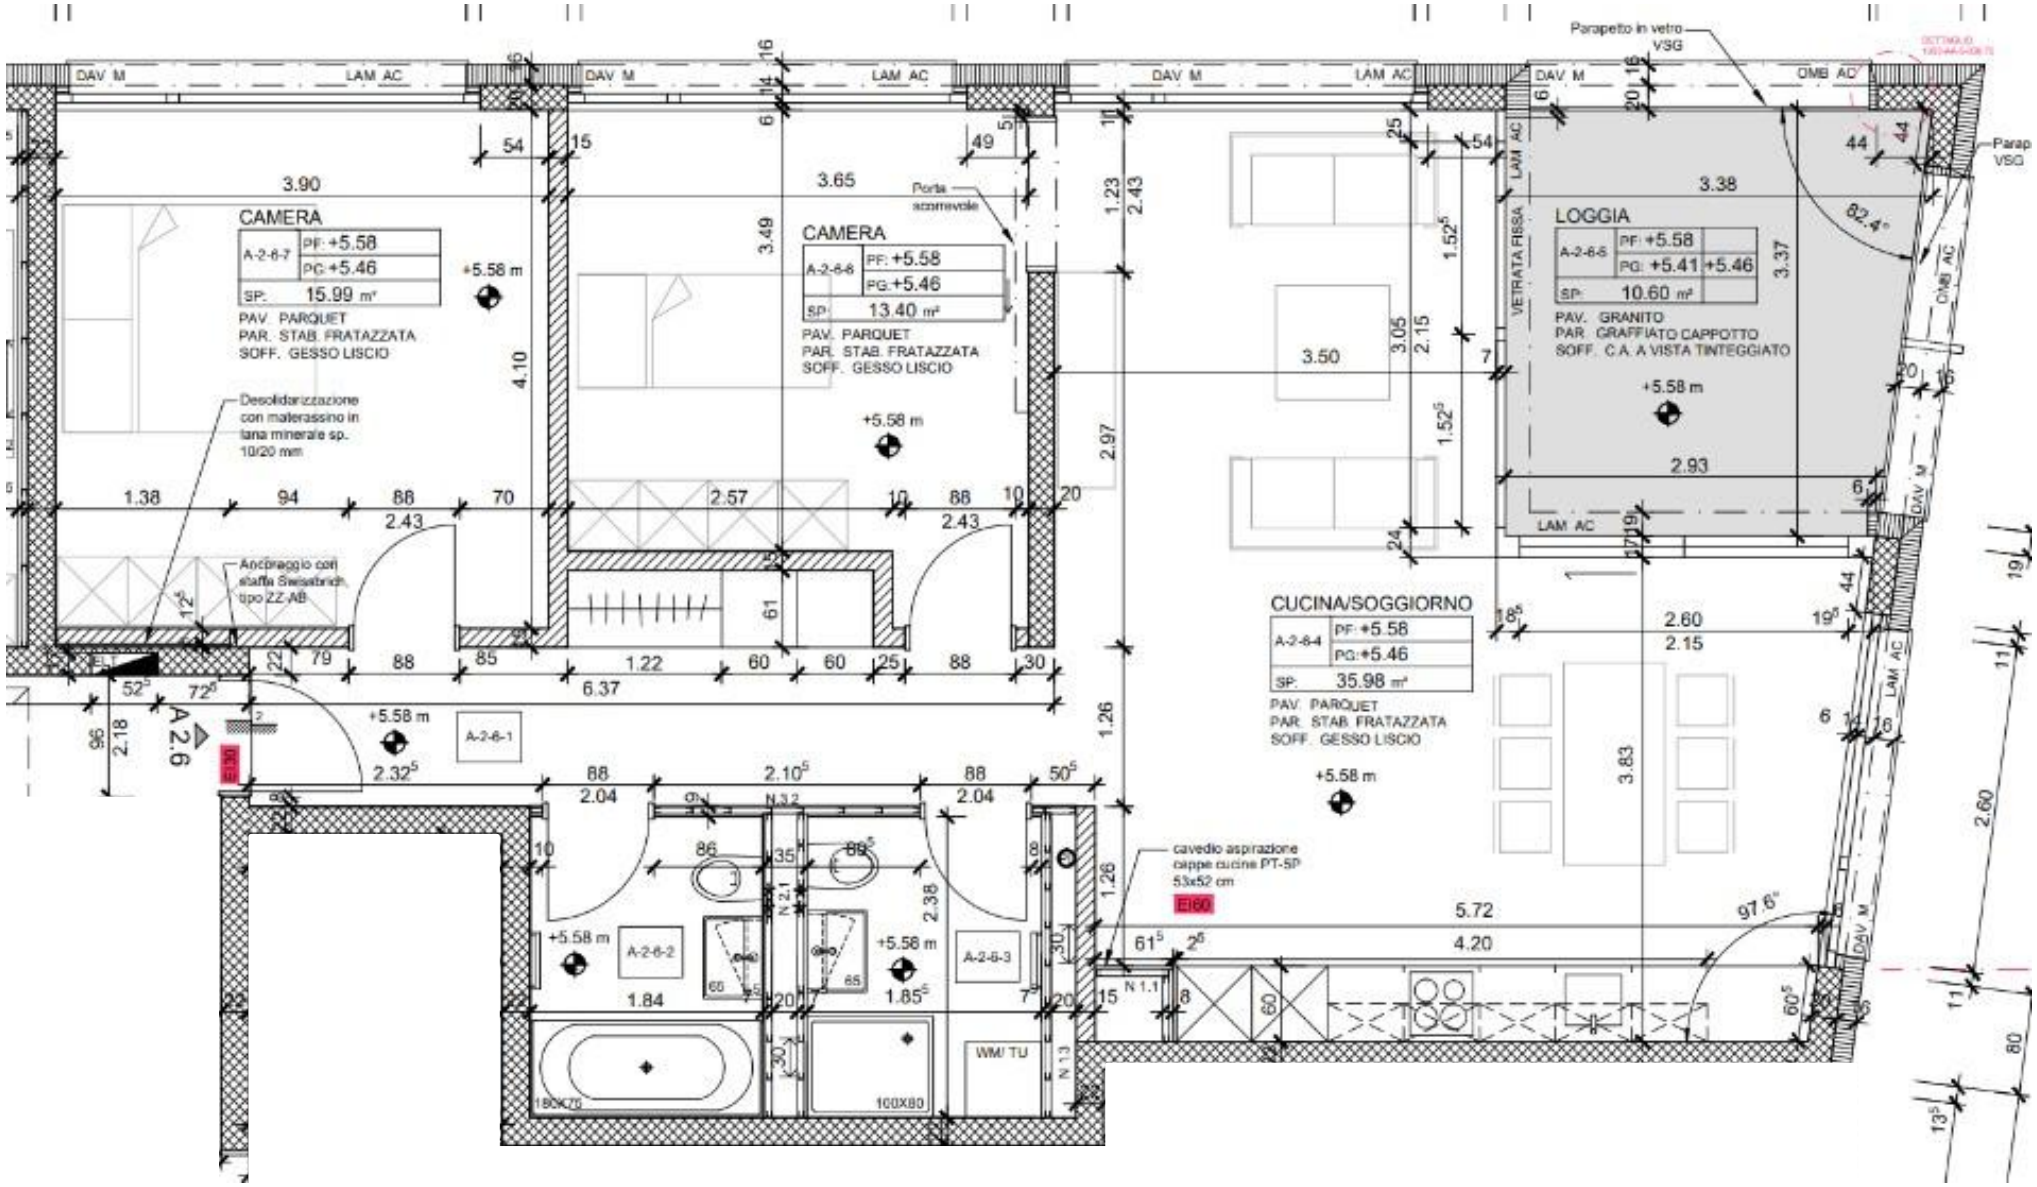

CAMERA
A-2-6-7
PF: +5.58
PG: +5.46
SP: 15.99 m²
PAV. PARQUET
PAR. STAB. FRATAZZATA
SOFF. GESSO LISCIO
CAMERA
A-2-6-6
PF: +5.58
PG: +5.46
SP: 13.40 m²
PAV. PARQUET
PAR. STAB. FRATAZZATA
SOFF. GESSO LISCIO
LOGGIA
A-2-6-5
PF: +5.58
PG: +5.41 +5.46
SP: 10.60 m²
PAV. GRANITO
PAR. GRAFFIATO CAPPOTTO
SOFF. C.A. A VISTA TINTEGGIATO
CUCINA/SOGGIORNO
A-2-6-4
PF: +5.58
PG: +5.46
SP: 35.98 m²
PAV. PARQUET
PAR. STAB. FRATAZZATA
SOFF. GESSO LISCIO
Parapetto in vetro VSG
Porta scorrevole
Desolidarizzazione con materassino in lana minerale sp. 10/20 mm
Ancoraggio con staffa Swisstrich tipo ZZ-AB
cavedio aspirazione cappe cucina PT-SP 53x52 cm
EI30
EI60
VETRATA FISSA
LAM AC
DAV M
OMB AD
WM/ TU
A-2-6-1
A-2-6-2
A-2-6-3