



## WOHNÜBERBAUUNG FRIEDSTRASSE

Ihr neues Zuhause

REINACH AG

### 4.5-Zi-EFH

#### WOHNALLEE FRIEDSTRASSE

Friedstrasse 15b

Wohnfläche

145 m<sup>2</sup>

150 m<sup>2</sup> (BWF\*)

Bezeichnung

B4

Sitzplatz


30 m<sup>2</sup>

Garten

68 m<sup>2</sup>

Keller

9 m<sup>2</sup>

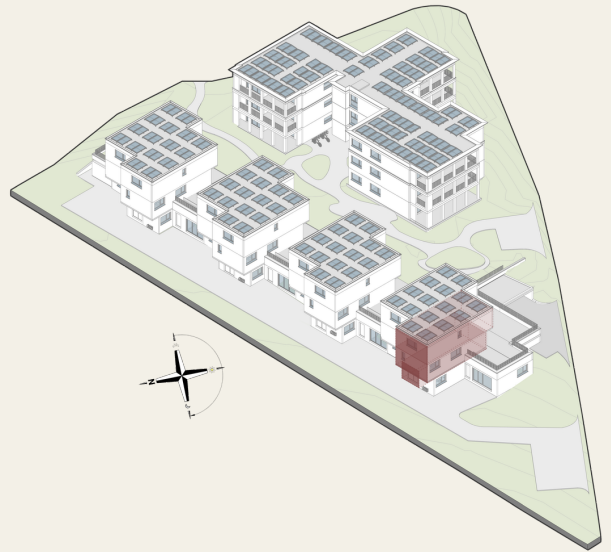

\*Bruttowohnfläche: exkl. Aussenwände & Schächte, inkl. Innenwände



Maßstab 1:100

0 1 2 3 4 5m