



WOHNÜBERBAUUNG FRIEDSTRASSE

Ihr neues Zuhause

REINACH AG

4.5-Zi-EFH

WOHNALLEE FRIEDSTRASSE

Friedstrasse 17b

Wohnfläche

145 m²

150 m² (BWF*)

Bezeichnung

B3

Sitzplatz


18 m²

Garten



70 m²

Keller

19 m²

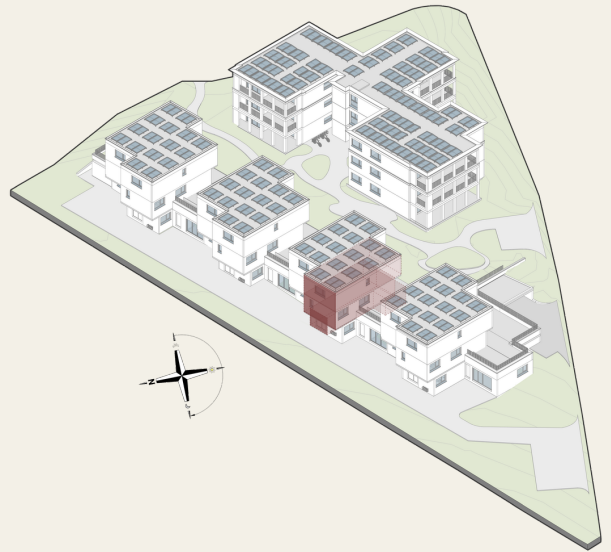

*Bruttowohnfläche: exkl. Aussenwände & Schächte, inkl. Innenwände

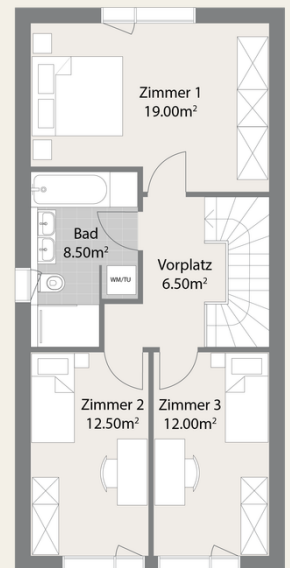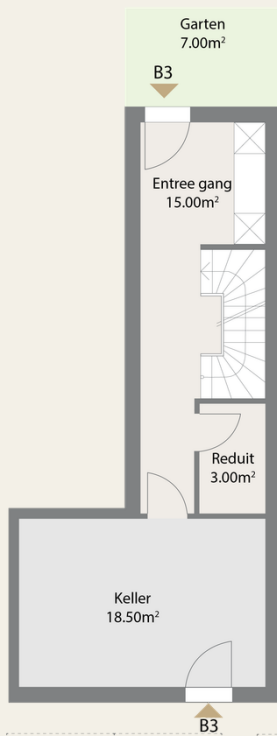

Maßstab 1:100

0 1 2 3 4 5m