



## WOHNÜBERBAUUNG FRIEDSTRASSE

Ihr neues Zuhause

REINACH AG

### 3.5-Zi-WHG

MFH CHILEBREITI

Friedstrasse 23

Wohnfläche

85 m<sup>2</sup>

89 m<sup>2</sup> (BWF\*)

Bezeichnung

120

Sitzplatz


30 m<sup>2</sup>

Garten

18 m<sup>2</sup>

Keller

7 m<sup>2</sup>

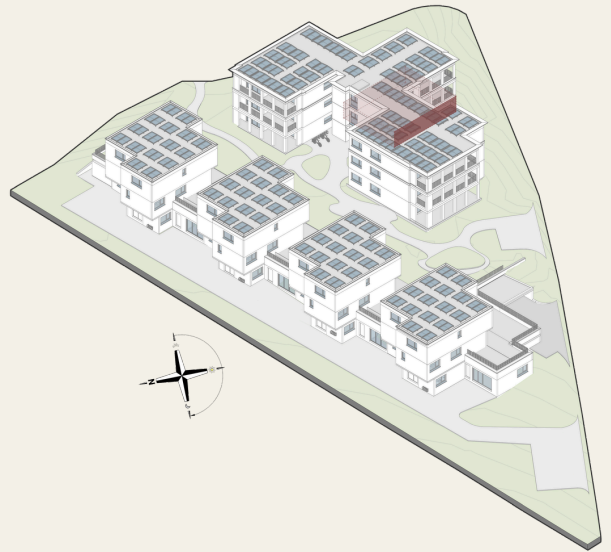

\*Bruttowohnfläche: exkl. Aussenwände & Schächte, inkl. Innenwände

120



Maßstab 1:100

0 1 2 3 4 5m