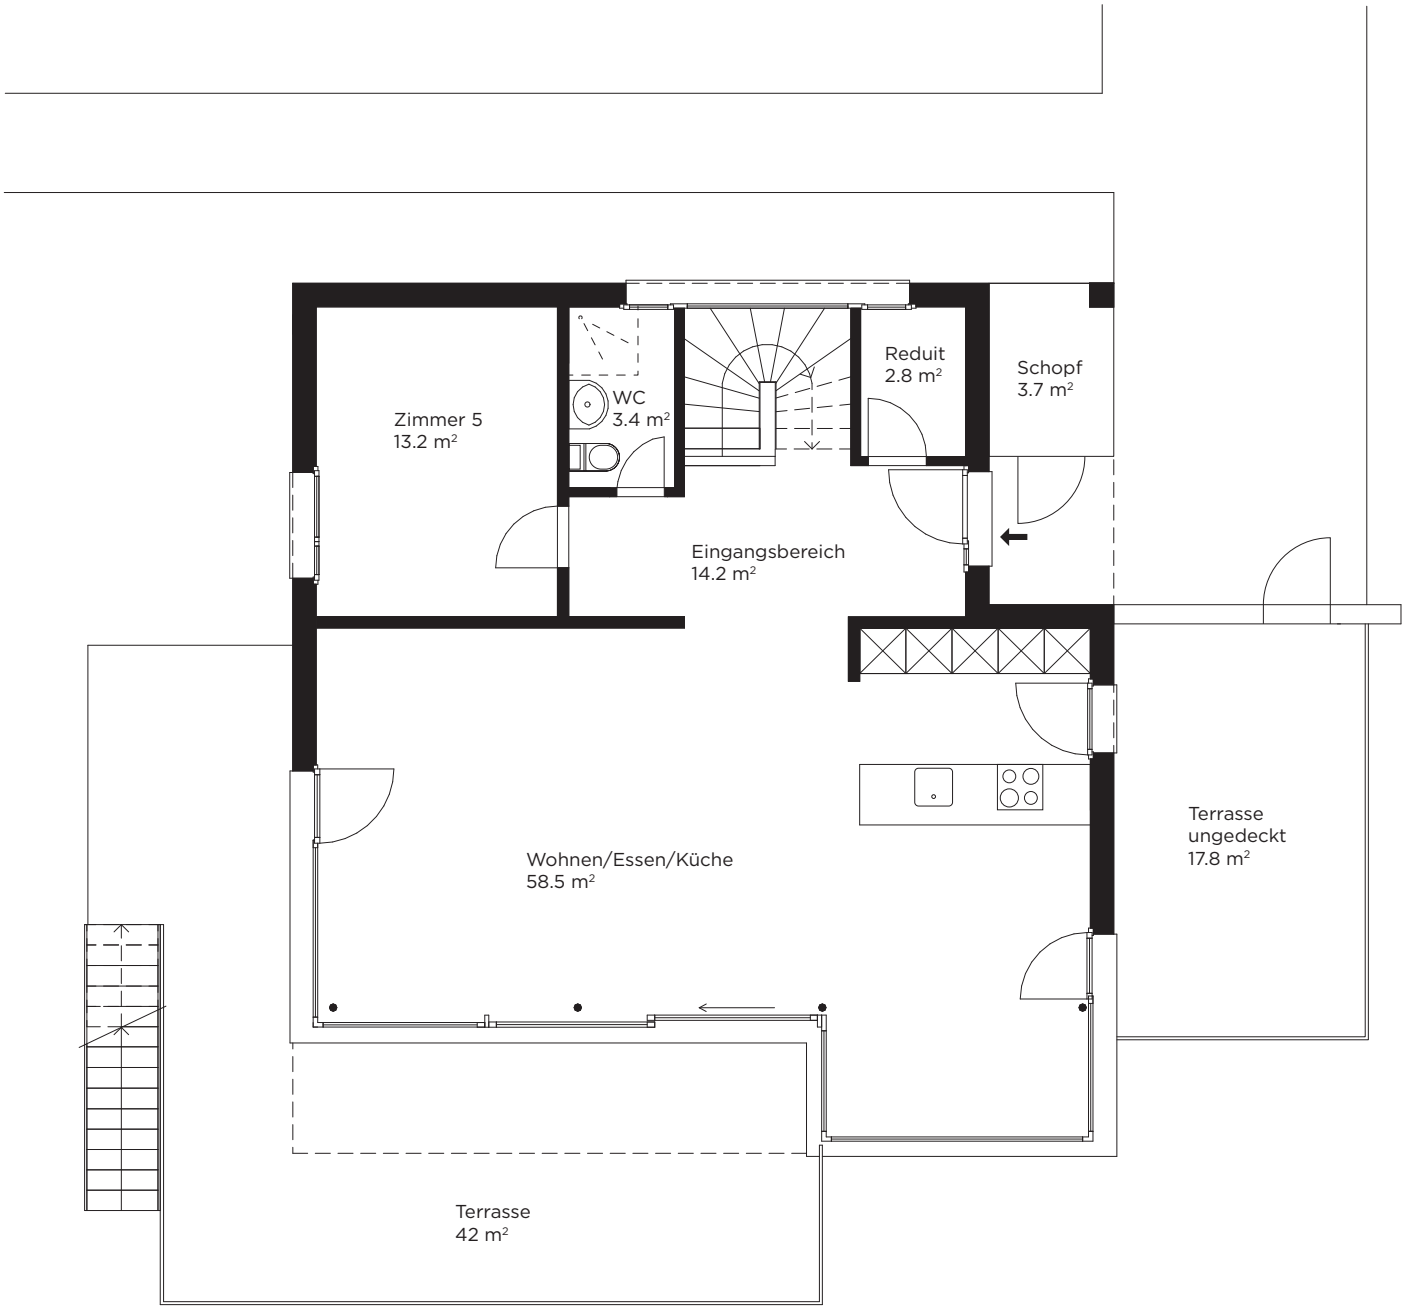

Grundriss Erdgeschoss 1/100

0 [m] 1 2 3 4 5

Grundriss Sockelgeschoss 1/100

0 [m] 1 2 3 4 5