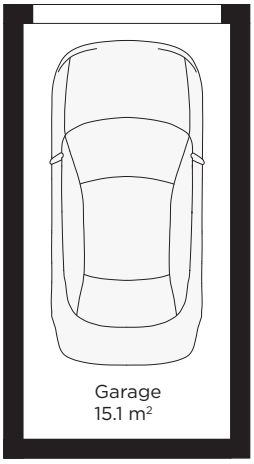

Grundriss Untergeschoss 1/100

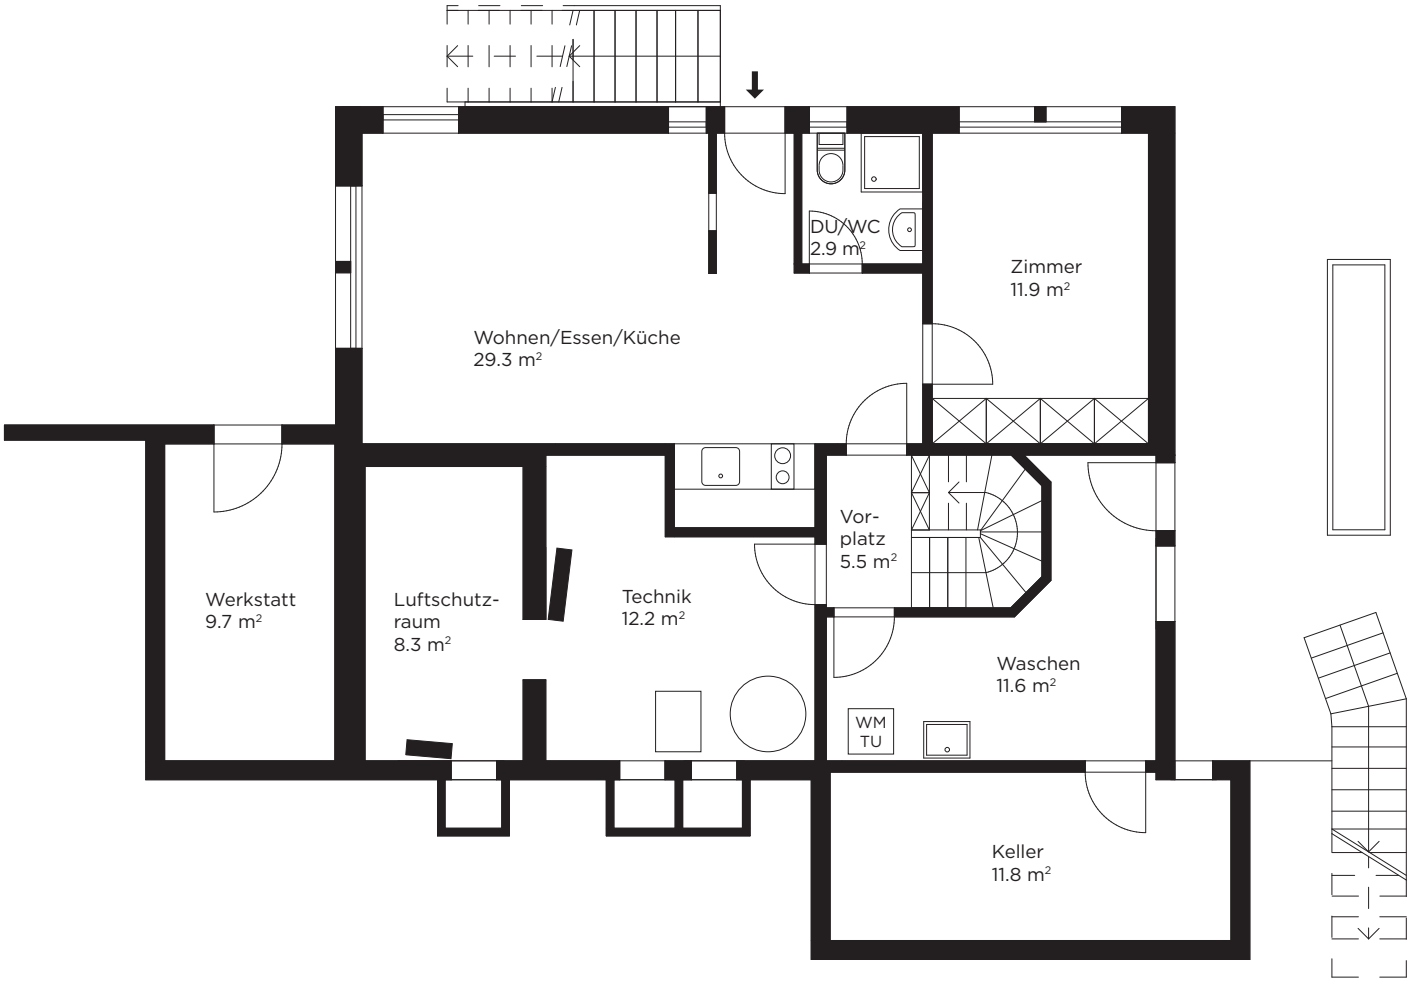

Grundriss Sockelgeschoss 1/100

0 [m] 1 2 3 4 5

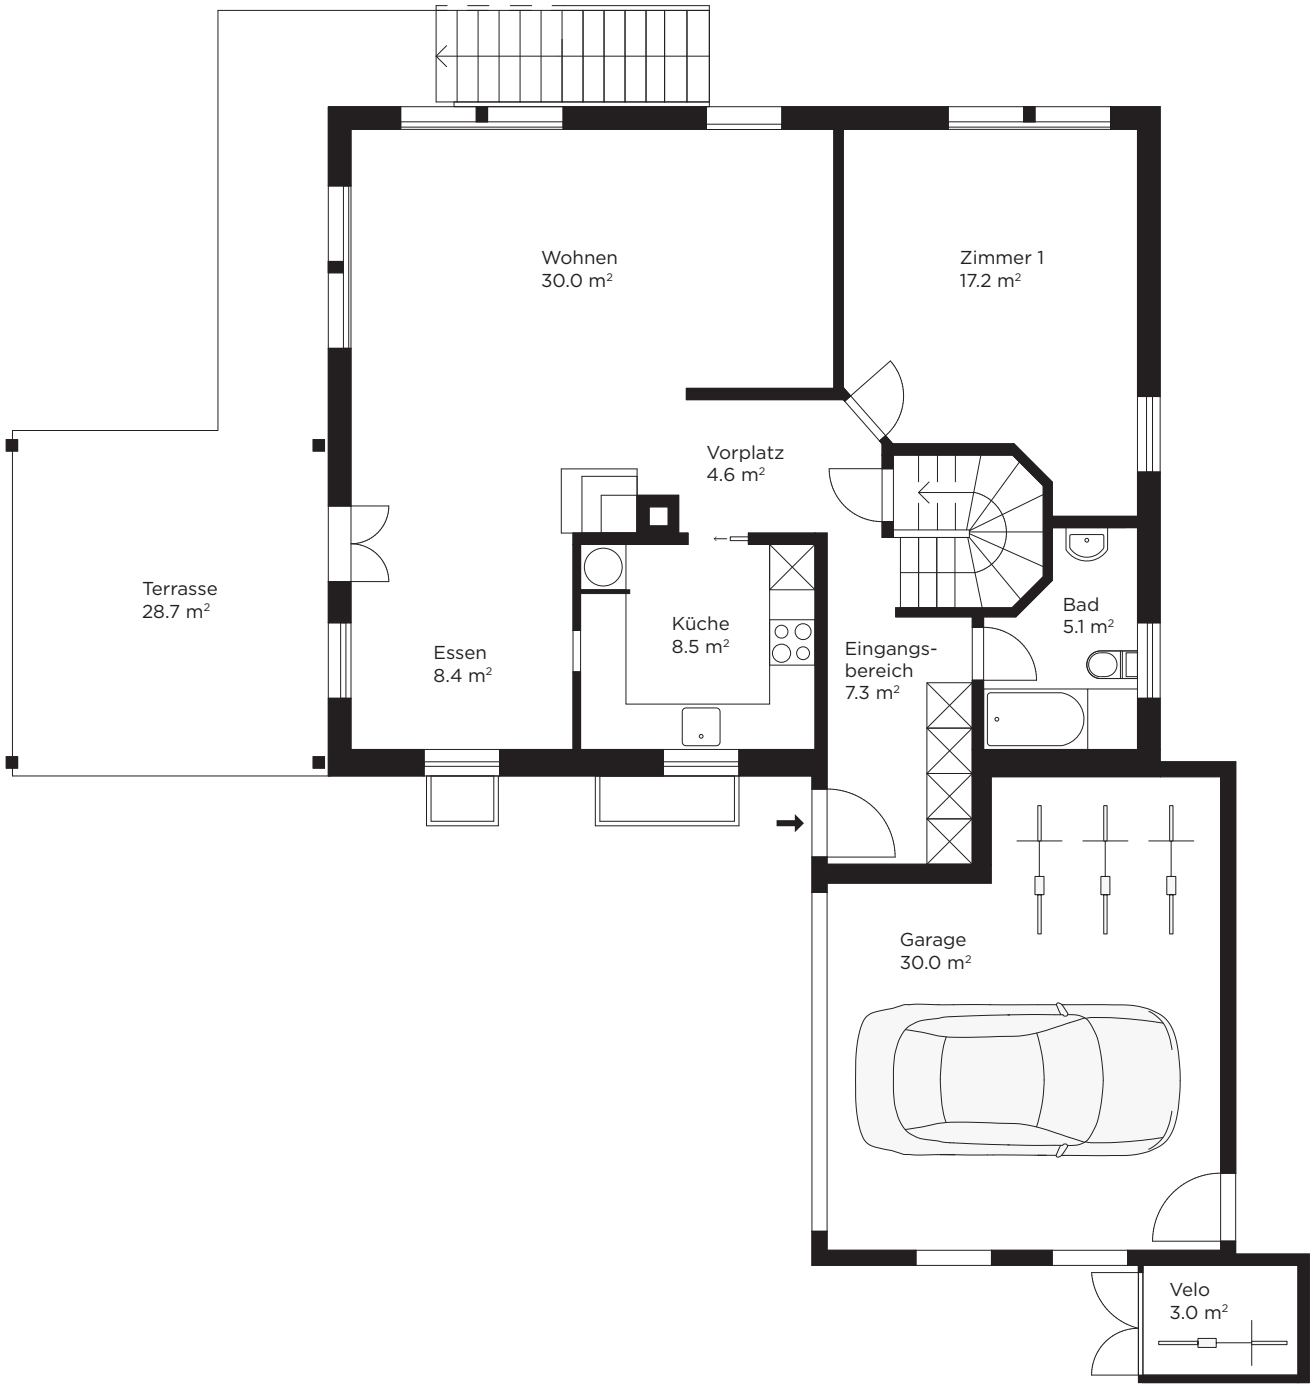

Grundriss Erdgeschoss 1/100

0 [m] 1 2 3 4 5

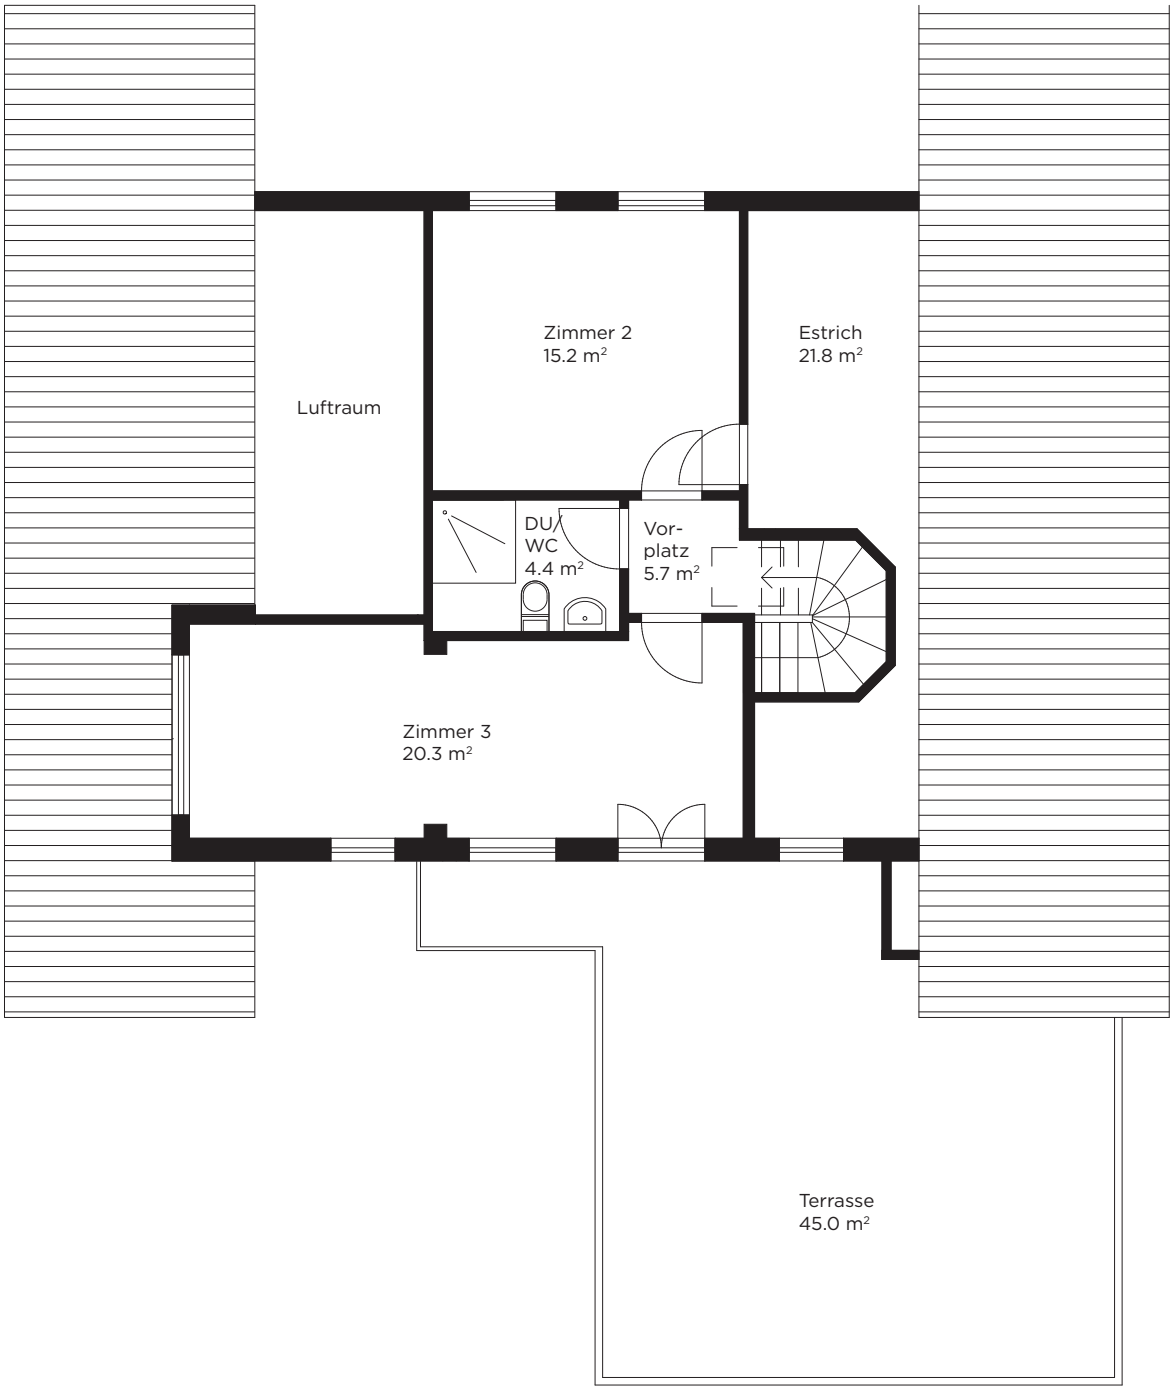

Grundriss Dachgeschoss 1/100

0 [m] 1 2 3 4 5