

BERN.MORILLON - STRASSE 42

GRUNDRIS DACHGESCHOSS
MST=1:50 GRÖSSE: A 3
JIRINA KRÄHENBÜHL ARCH.
BERNSTRASSE 5
3018 BERN/ TF 55 48 87
BERN, DEN 16. SEPTEMBER 1991
REVISIONSZEICHEN

DER BAUHERR:

A. Dimer

DER ARCHITECT:

Manz


5726-5 - 27
B.J. ERHALTEN 28. Nov. 1991

2. Eingabe

BAUBEWILLIGUNG
vom 04. Dez. 1991
Plandoppel des Baubinspektors
der Stadt Bern

LEGENDE:

BESTEHEND
ABBRUCH
NEU

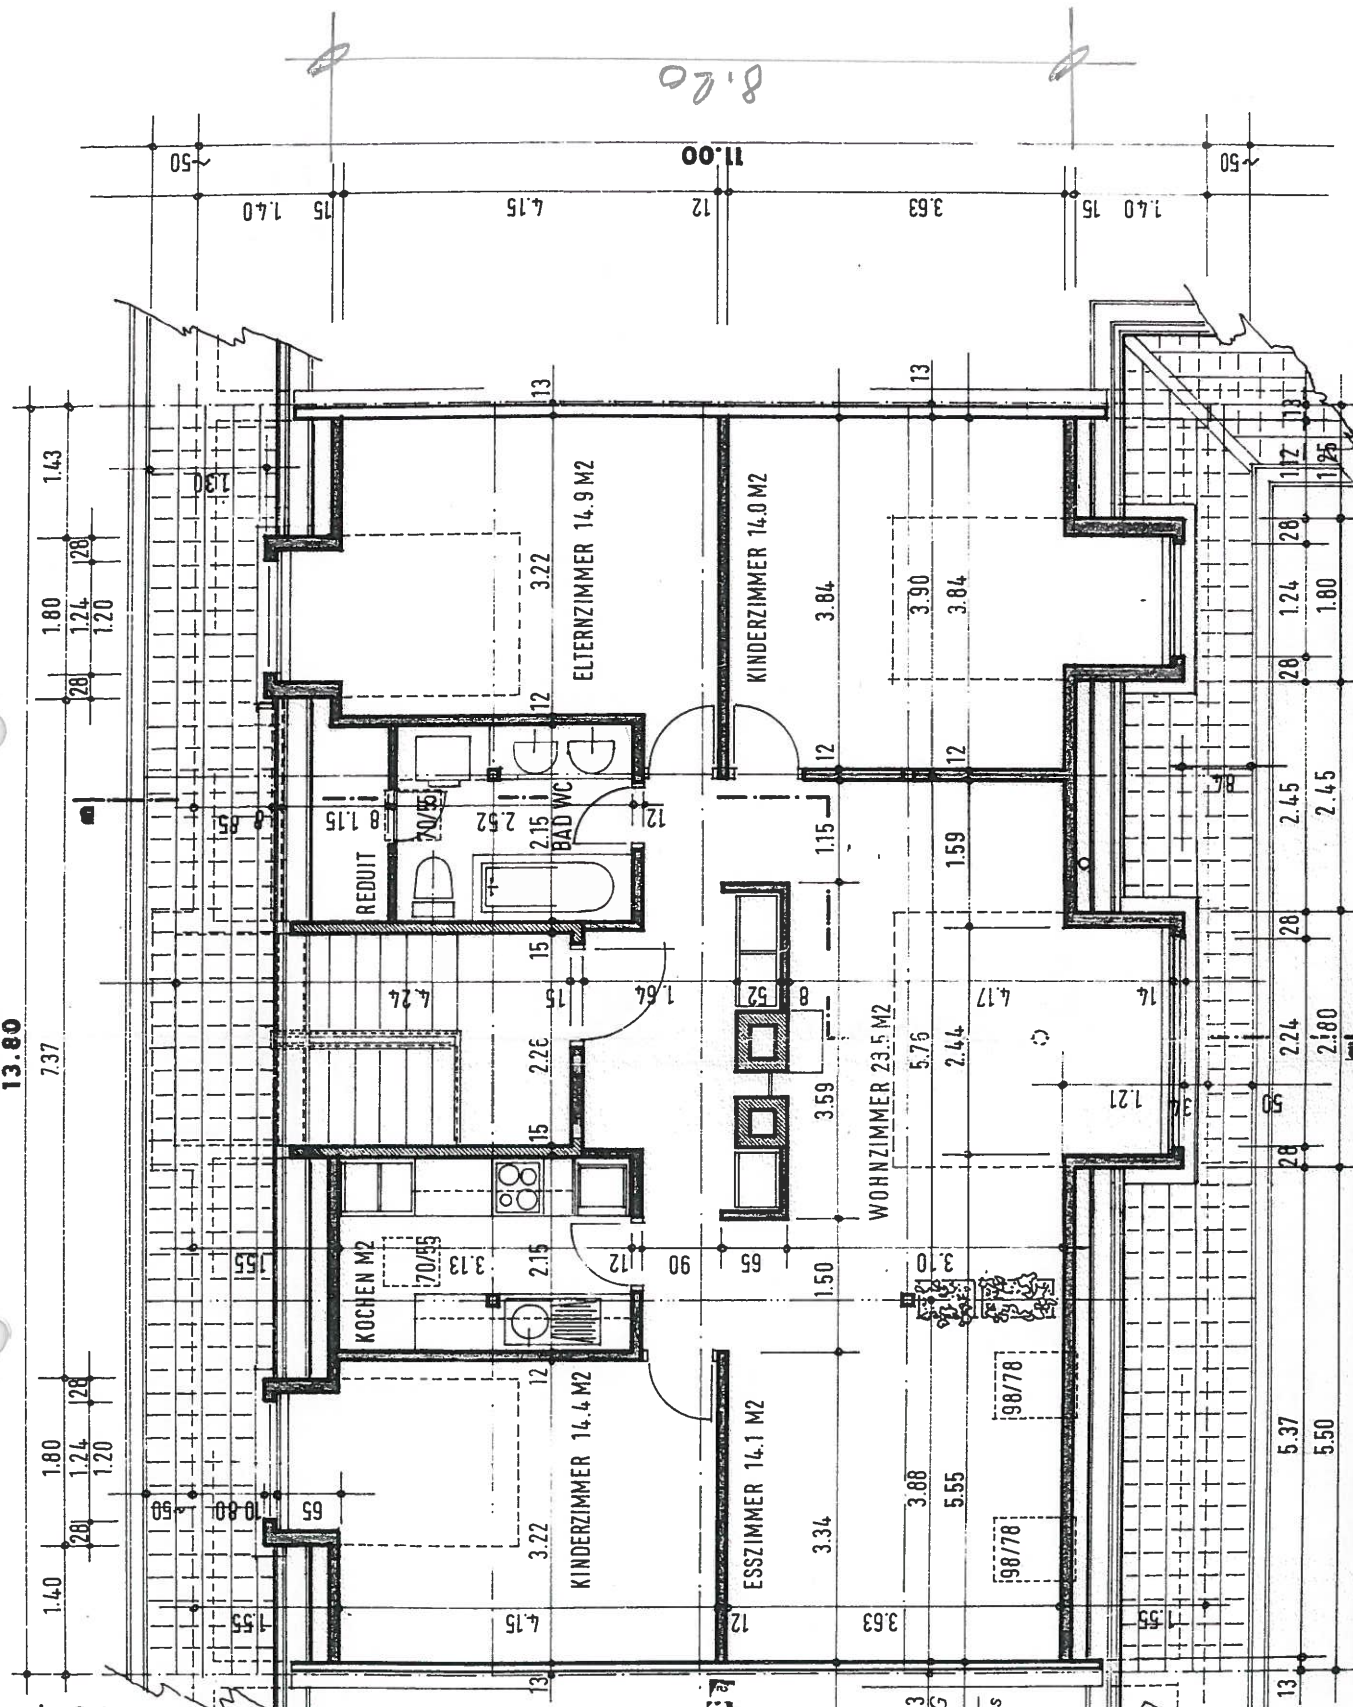

Jan 2007