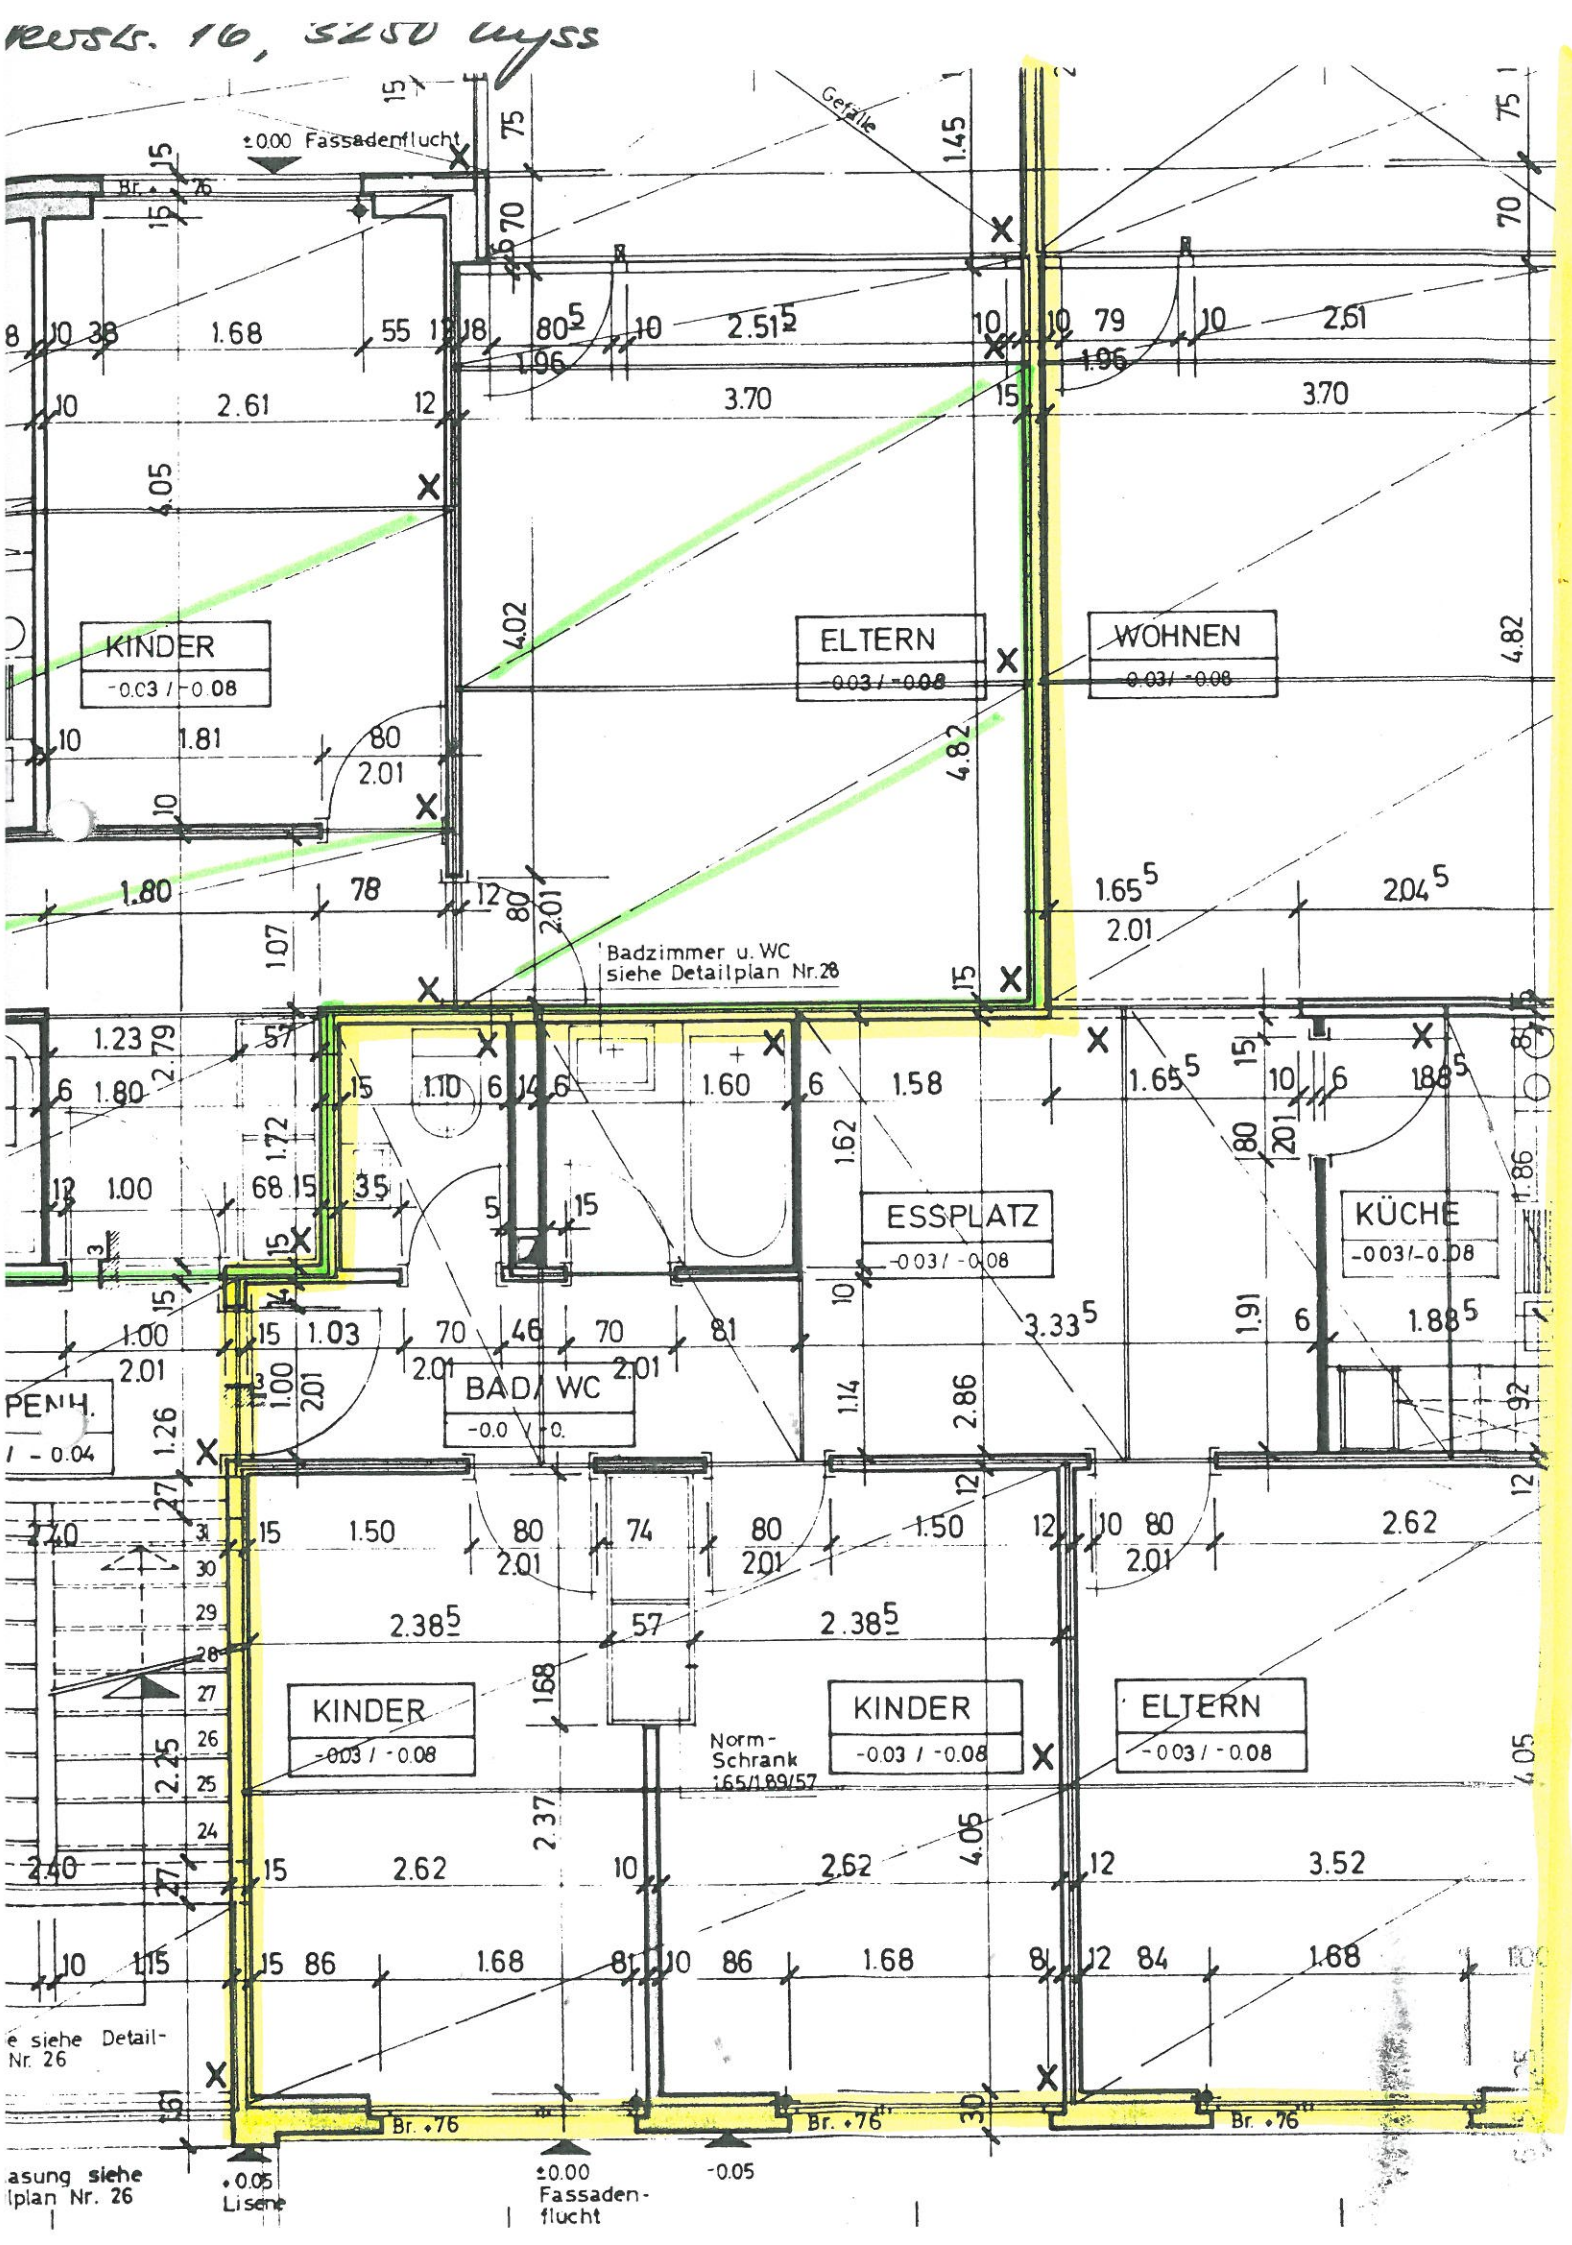

±0.00 Fassadenflucht
Gefälle
KINDER
-0.03 / -0.08
ELTERN
-0.03 / -0.08
WOHNEN
-0.03 / -0.08
Badzimmer u. WC
siehe Detailplan Nr. 28
ESSPLATZ
-0.03 / -0.08
KÜCHE
-0.03 / -0.08
BAD/WC
-0.0 / -0.
KINDER
-0.03 / -0.08
Norm-Schrank 165/189/57
KINDER
-0.03 / -0.08
ELTERN
-0.03 / -0.08
Br. +76
Br. +76
Br. +76
±0.00 Fassaden-flucht
-0.05
+0.05 Lisene