


Untergeschoss

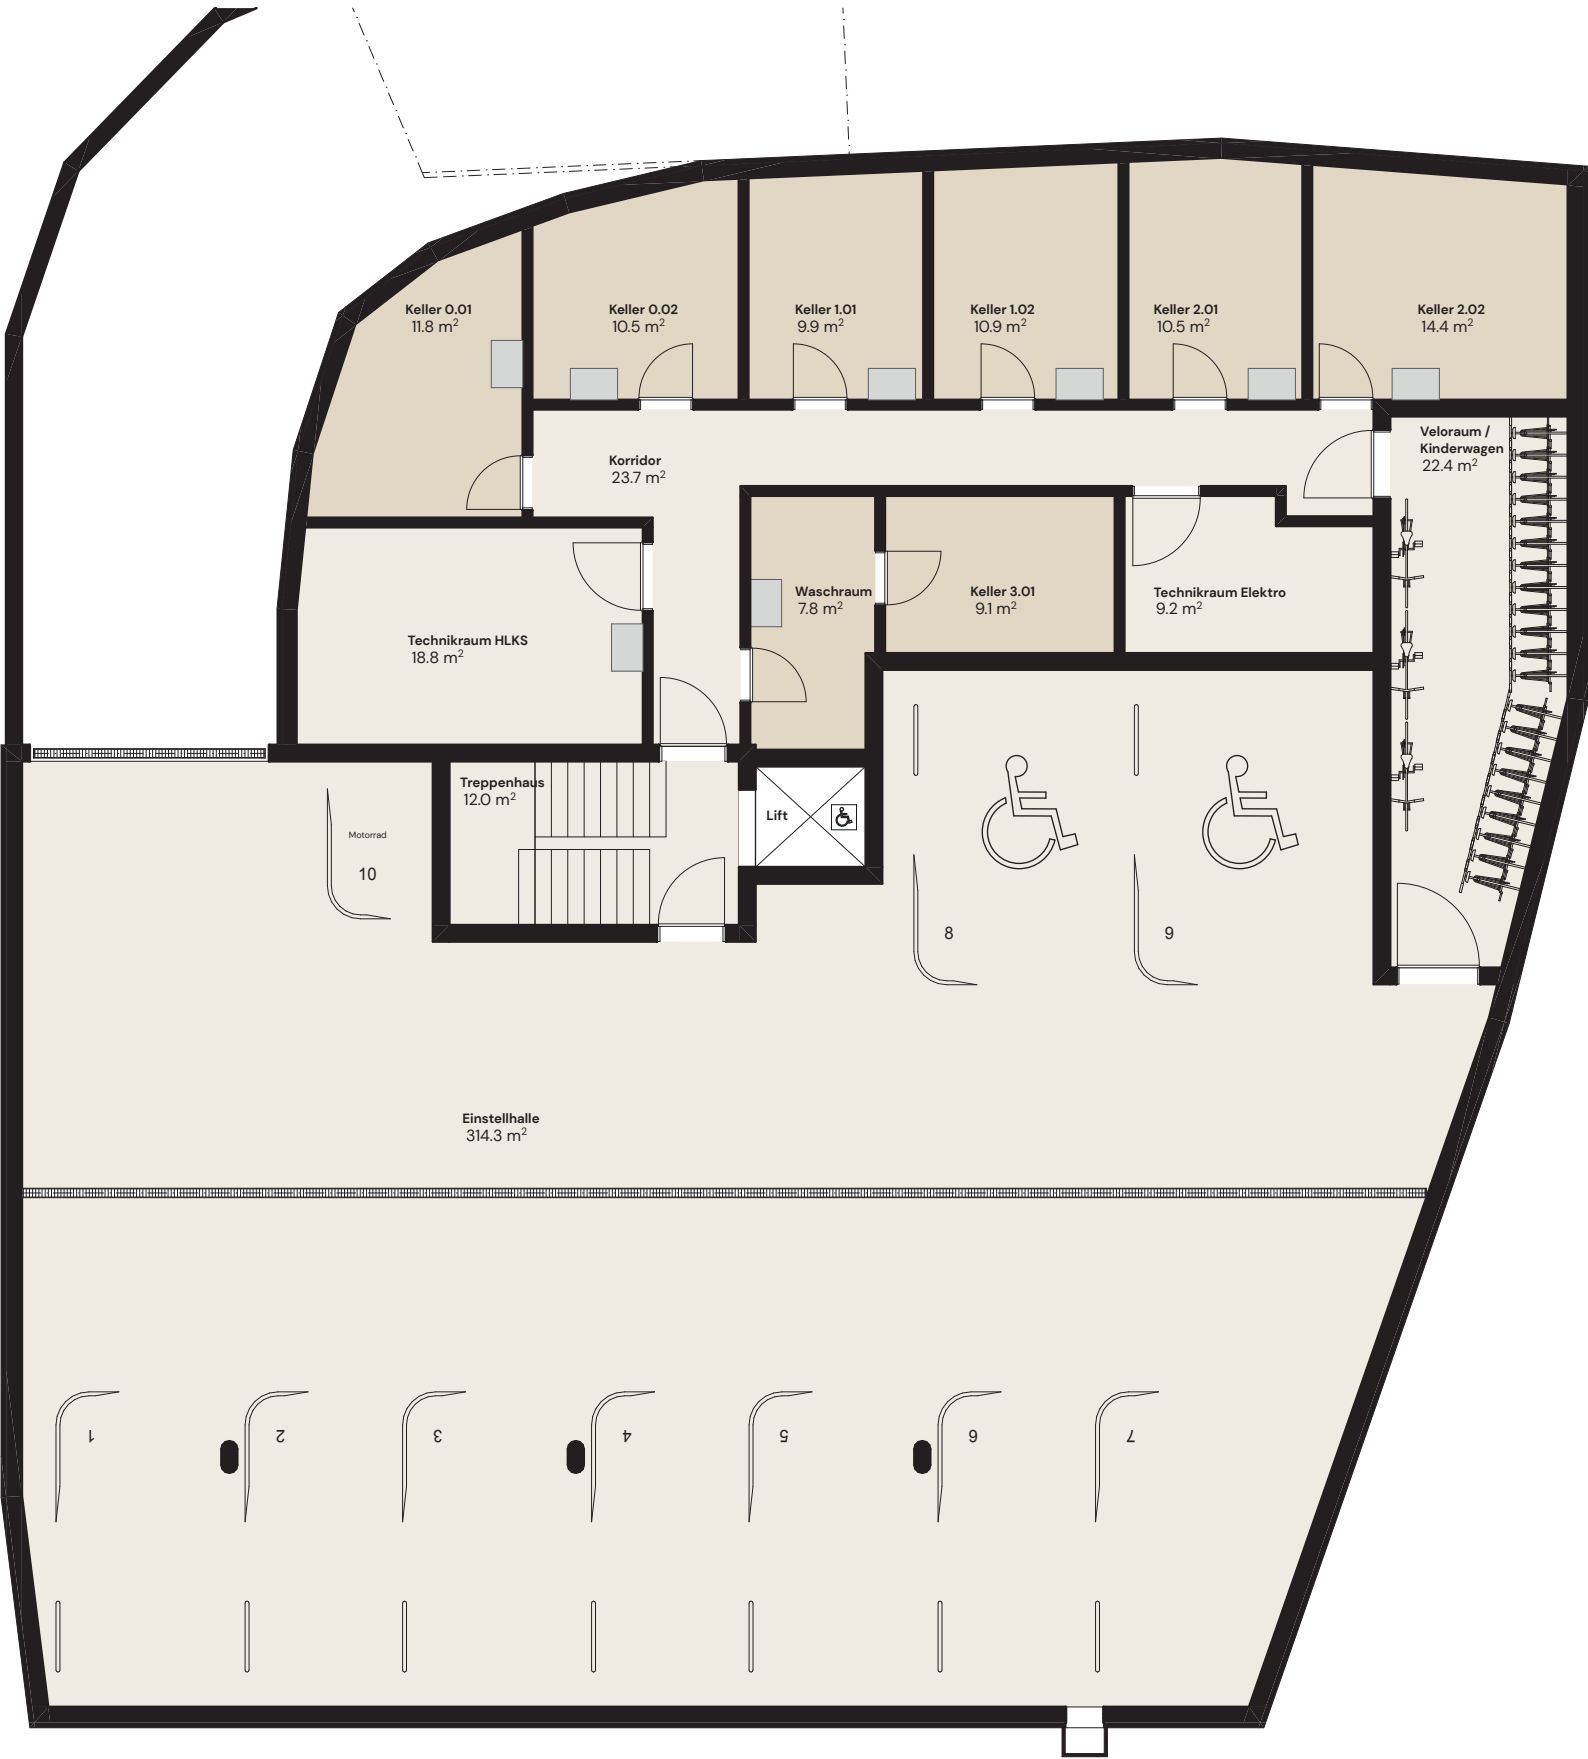

Massstab: 1:120



*Die Wohnfläche berechnet sich inklusive Innenwände, exklusive Aussenwände und Schächte.

Erdgeschoss

WOHNUNG 0.01



4½-Zimmer-Eigentumswohnung

Wohnfläche*	142,5 m²
Sitzplatz	14,4 m²
Garten	190,8 m²
Keller	11,8 m²

*Die Wohnfläche berechnet sich inklusive Innenwände, exklusive Aussenwände und Schächte.

Erdgeschoss

WOHNUNG 0.02



3½-Zimmer-Eigentumswohnung

Wohnfläche*	120,7 m²
Sitzplatz	17,0 m²
Garten	114,9 m²
Keller	10,5 m²

*Die Wohnfläche berechnet sich inklusive Innenwände, exklusive Aussenwände und Schächte.

1. Obergeschoss

WOHNUNG 1.01



4½-Zimmer-Eigentumswohnung

Wohnfläche*	131,4 m²
Balkon	13,4 m²
Wintergarten	12,7 m²
Loggia	7,2 m²
Keller	9,9 m²

*Die Wohnfläche berechnet sich inklusive Innenwände, exklusive Aussenwände und Schächte.

1. Obergeschoss

WOHNUNG 1.02



4½-Zimmer-Eigentumswohnung

Wohnfläche*	127,2m²
Balkon	12,4m²
Wintergarten	10,2m²
Loggia	7,6m²
Keller	10,9m²

*Die Wohnfläche berechnet sich inklusive Innenwände, exklusive Aussenwände und Schächte.

2. Obergeschoss

WOHNUNG 2.01



4½-Zimmer-Eigentumswohnung

Wohnfläche*	131,4m²
Balkon	13,4m²
Wintergarten	12,7m²
Loggia	7,2m²
Keller	10,5m²



*Die Wohnfläche berechnet sich inklusive Innenwände, exklusive Aussenwände und Schächte.

2. Obergeschoss

WOHNUNG 2.02



4½-Zimmer-Eigentumswohnung

Wohnfläche*	127,2m²
Balkon	12,4m²
Wintergarten	10,2m²
Loggia	7,6m²
Keller	14,4m²

*Die Wohnfläche berechnet sich inklusive Innenwände, exklusive Aussenwände und Schächte.

Attikageschoss

WOHNUNG 3.01



6½-Zimmer-Eigentumswohnung

Wohnfläche*	230,2m²
Terrasse	62,6m²
Dachterrasse	98,0m²
Keller und Waschraum	16,9m²

