




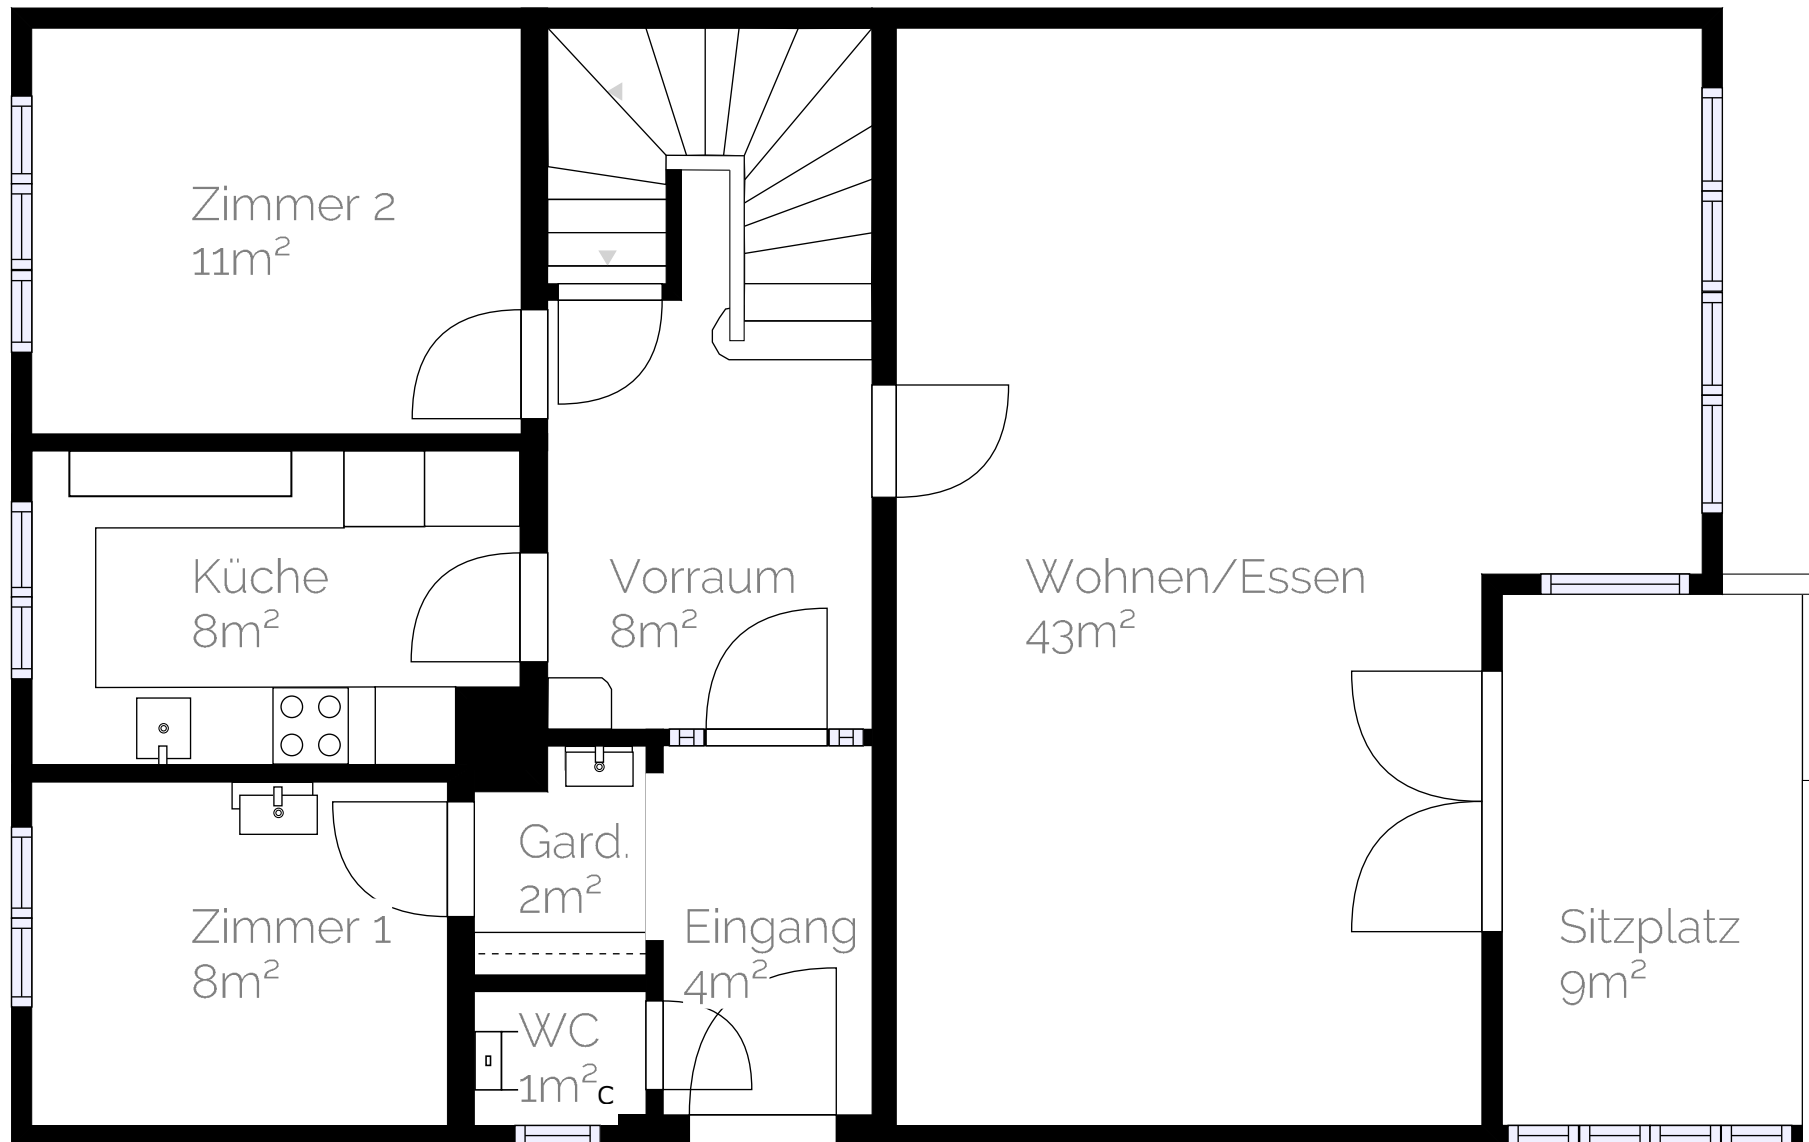

Grundriss Erdgeschoss *

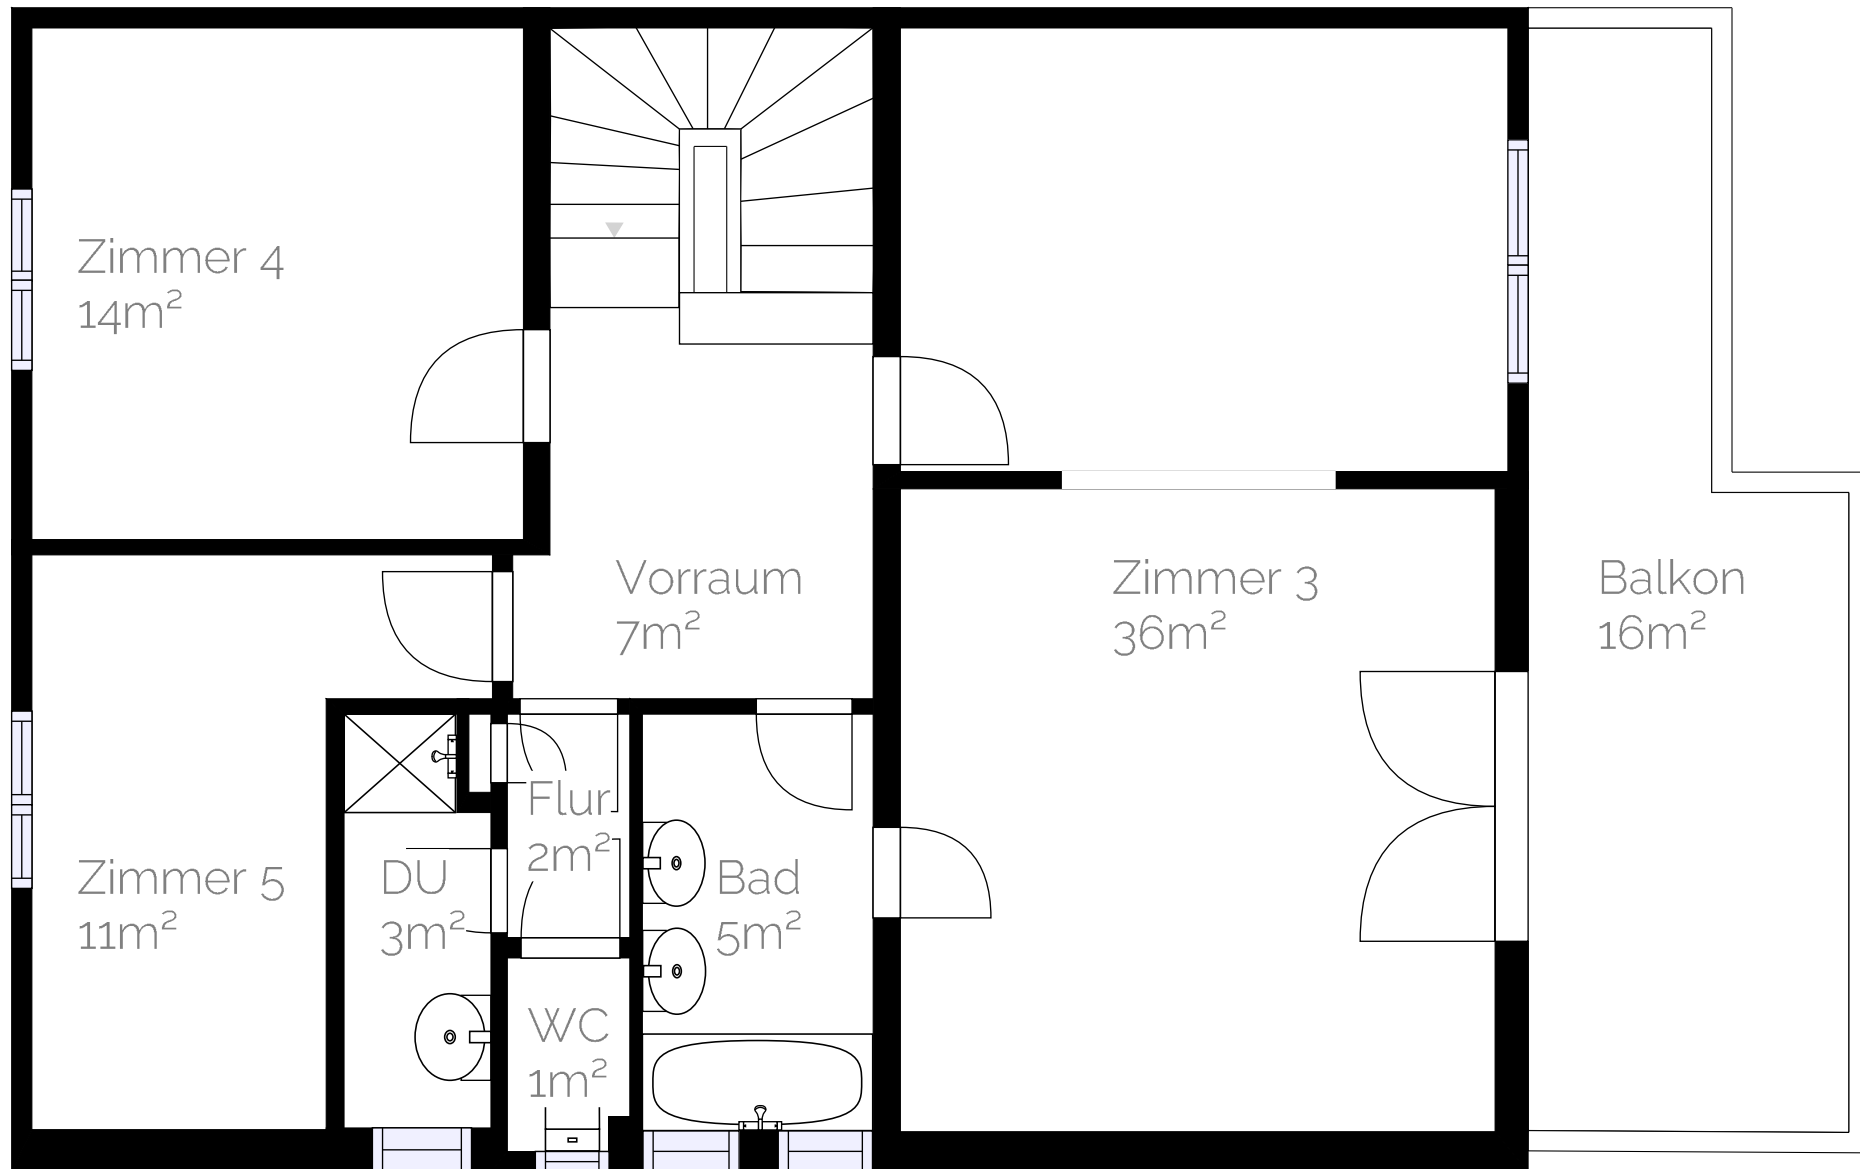

Grundriss 1. Obergeschoss *

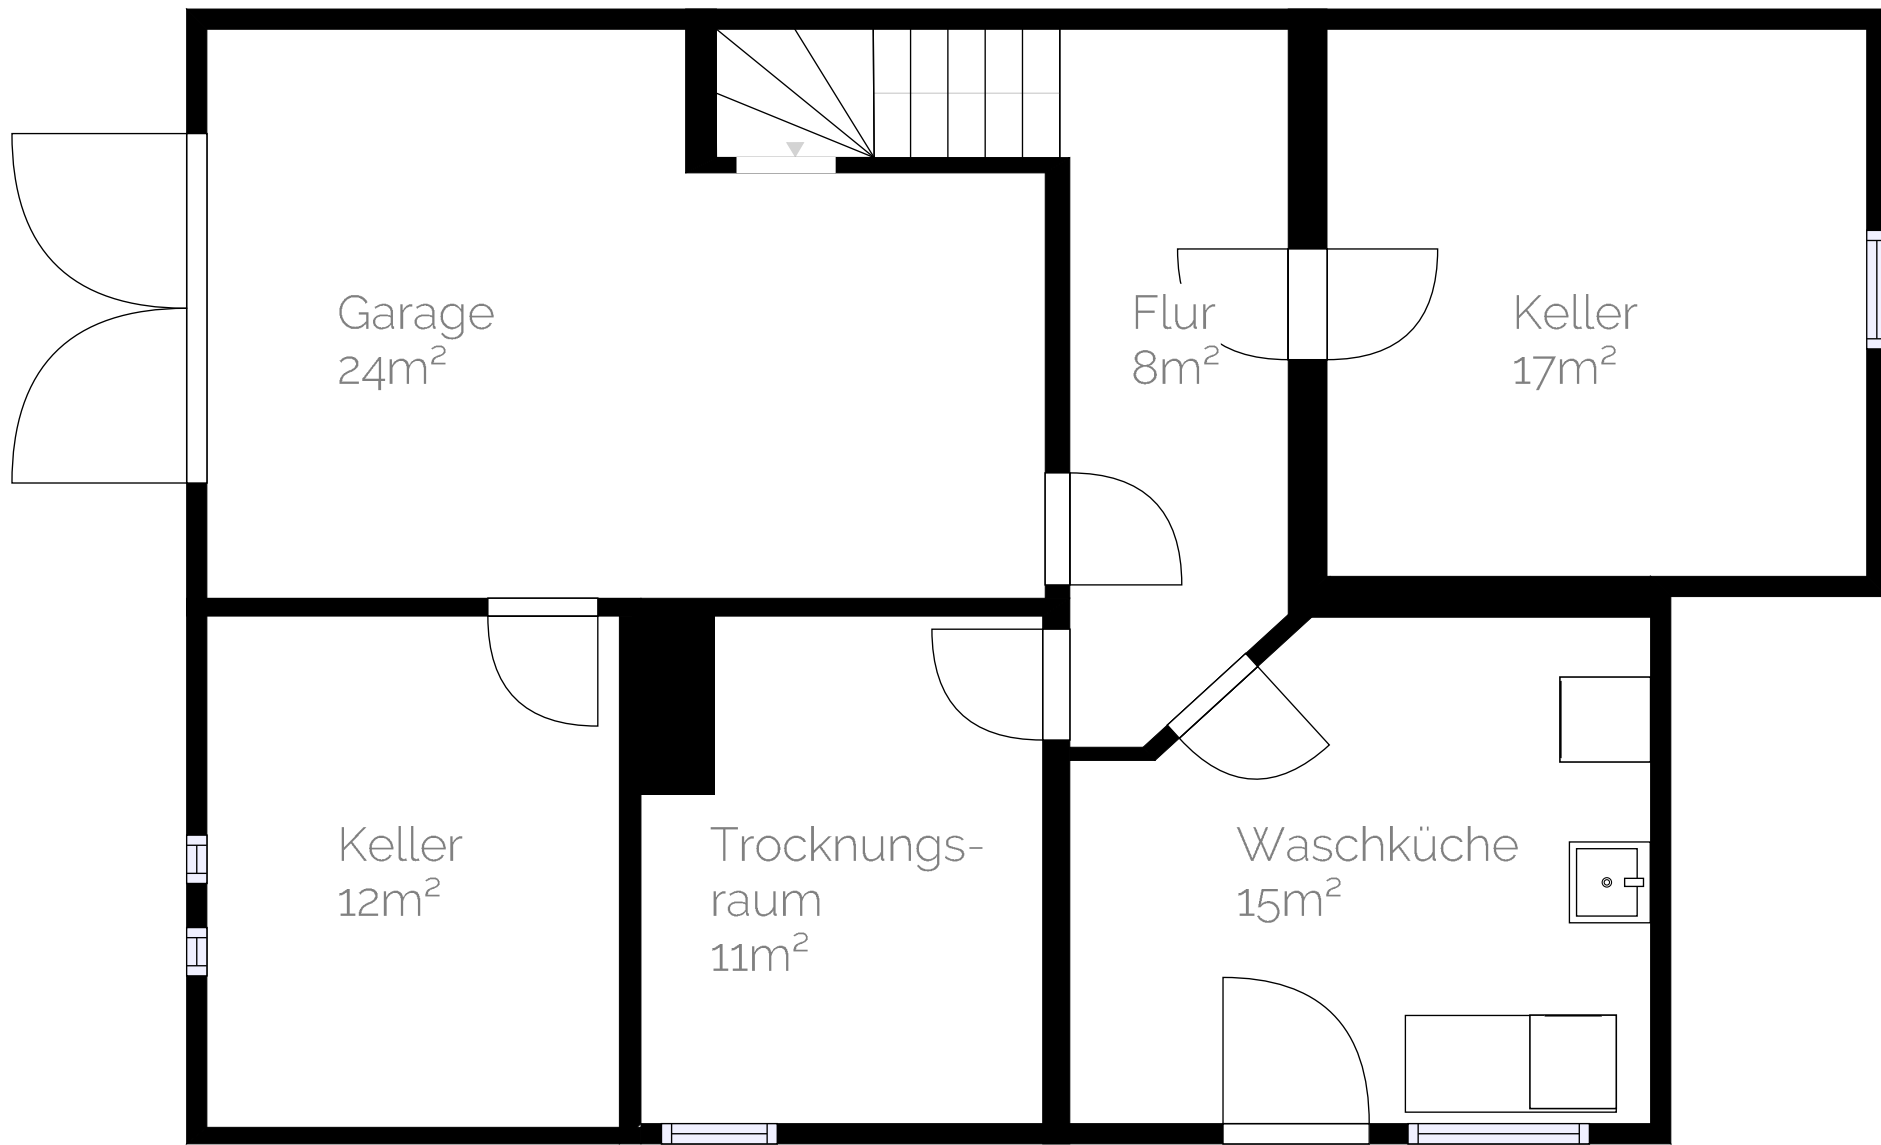

Grundriss Untergeschoss *

*** Hinweis zu den Grundrissen / Vermietungsplänen**

Diese Grundrisse / Vermietungspläne haben ausschliesslich informellen Charakter. Der Interessent bzw. Mieter, die Interessentin bzw. die Mieterin kann aus dem Grundriss daher keinerlei Ansprüche ableiten. Für Mietflächen, Masse, Grundrisse, Einbauelemente, Türanschlüsse usw. gelten ausschliesslich die in der Hauptmietvertragsurkunde gemachten Angaben. Alle Massangaben sind für Ausführungs- und Bestimmungszwecke vor Ort zu prüfen.