




7. PLÄNE

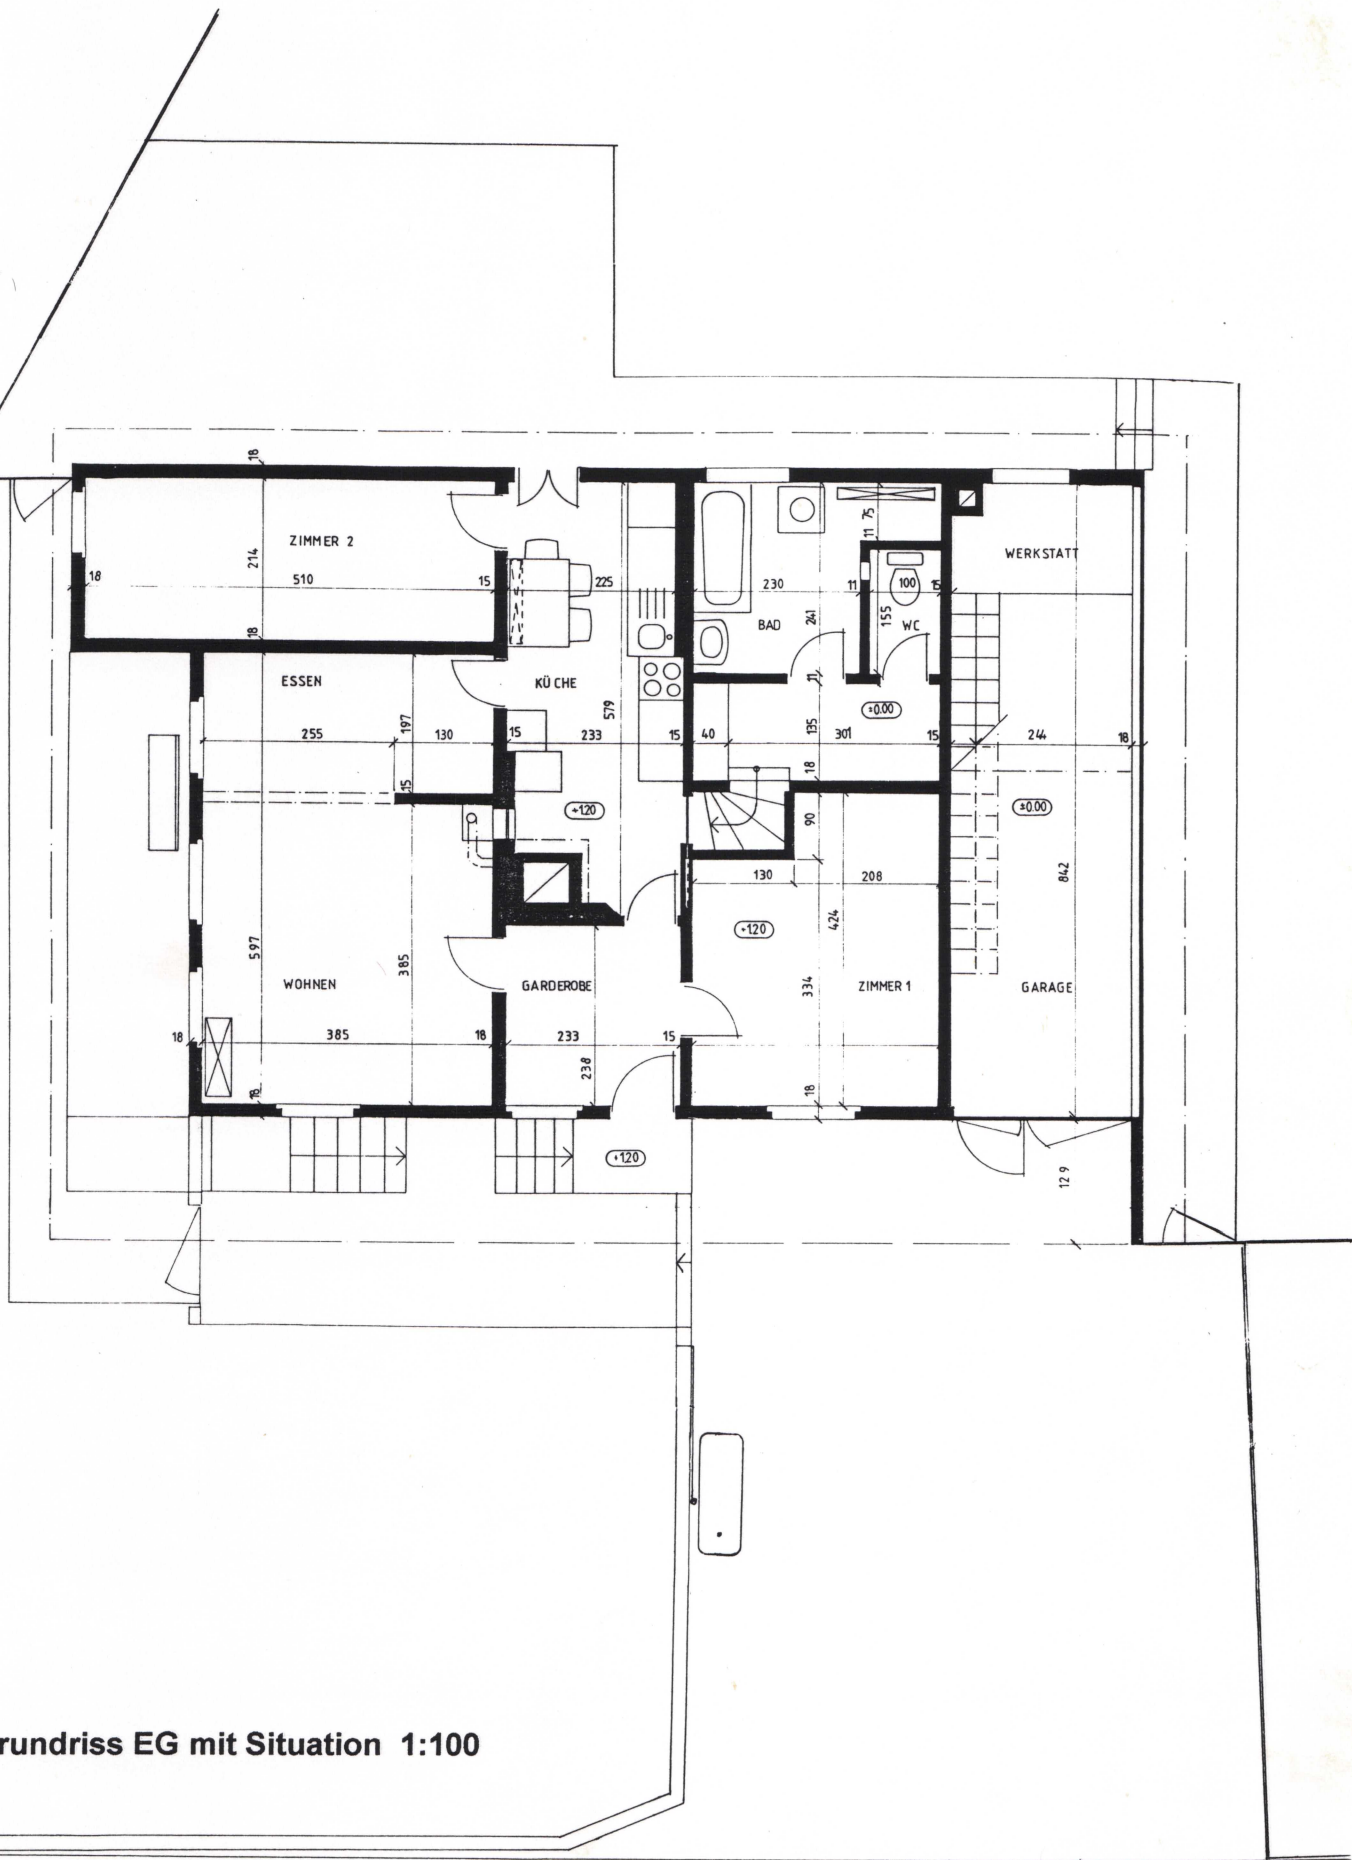


Grundriss EG mit Situation 1:100

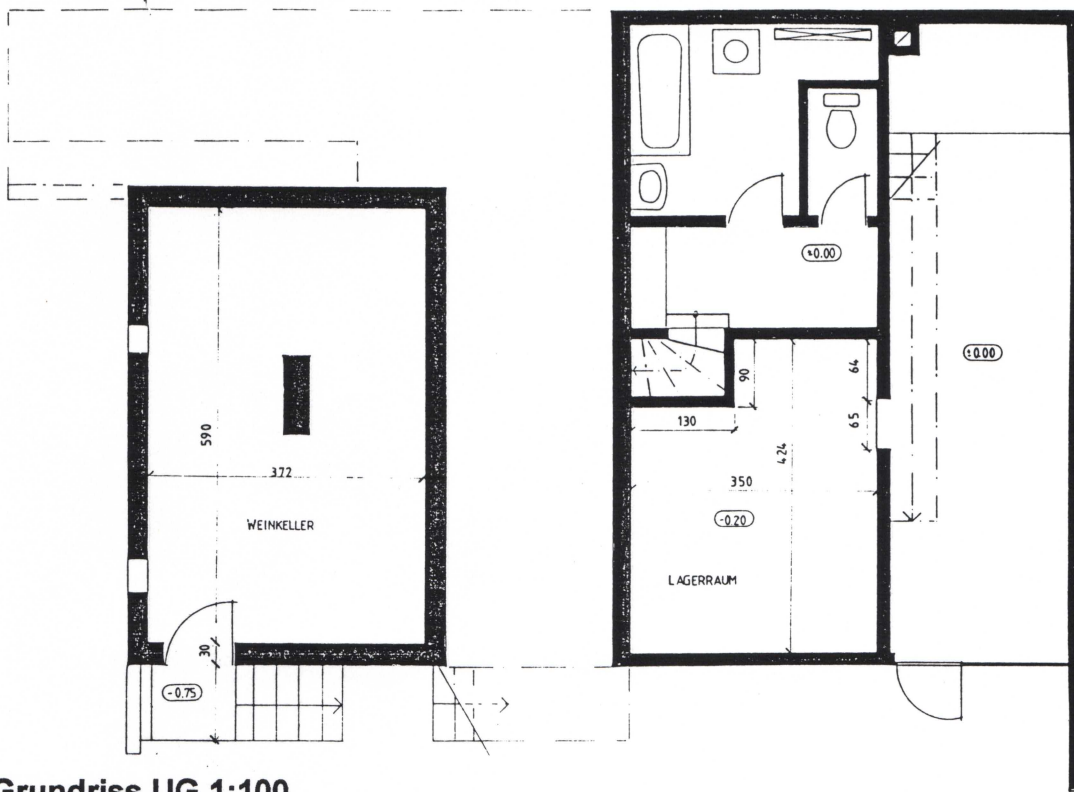

Grundriss UG 1:100

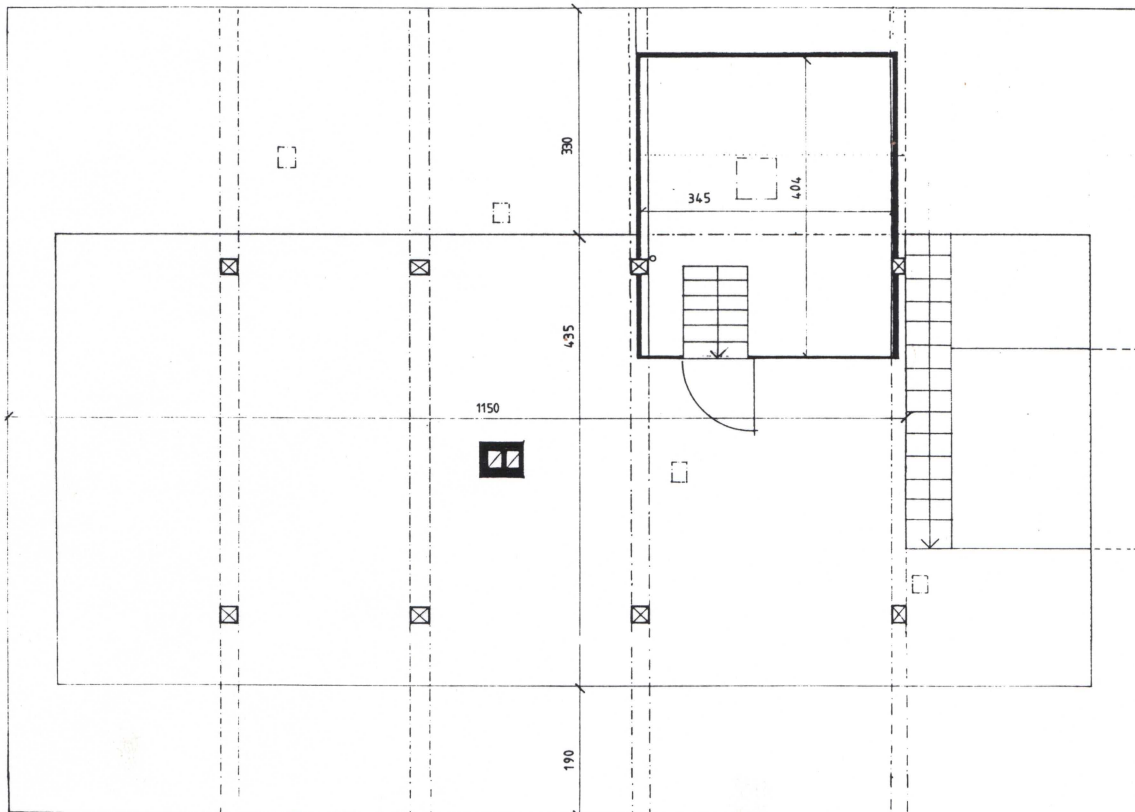

Grundriss OG 1:100

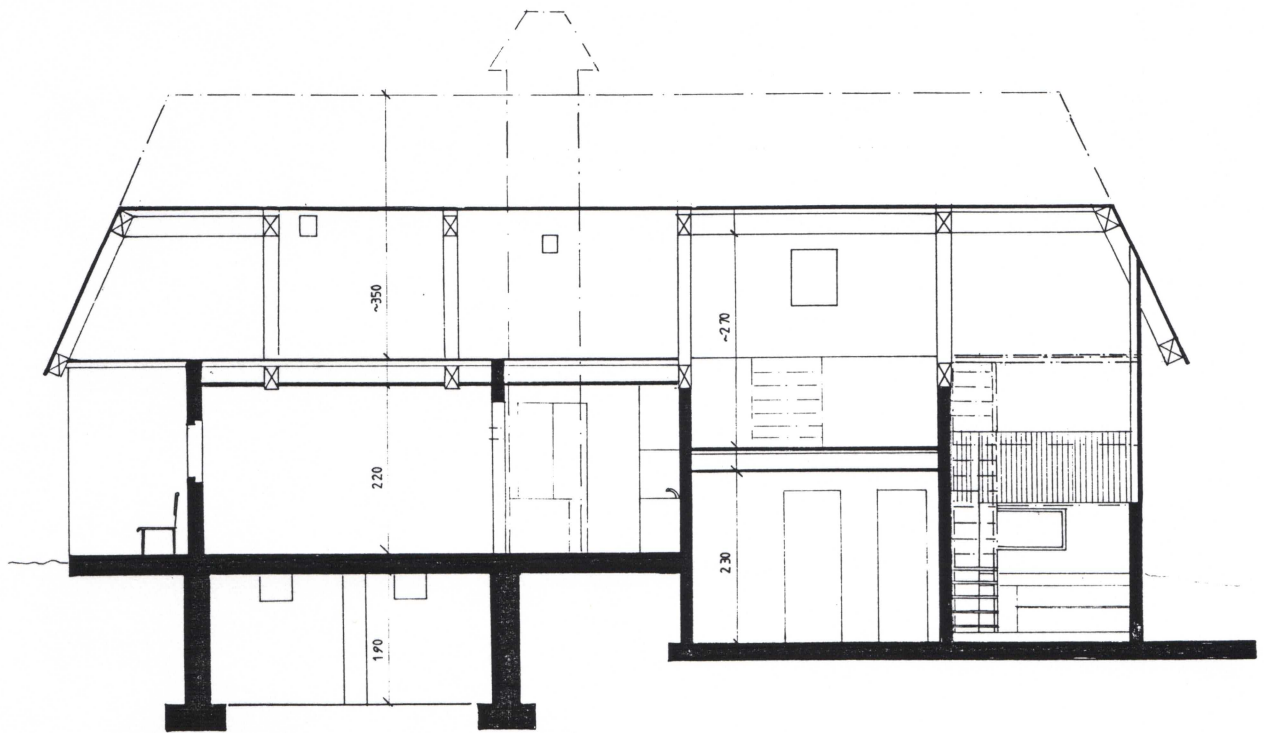

Schnitt A-A 1:100