


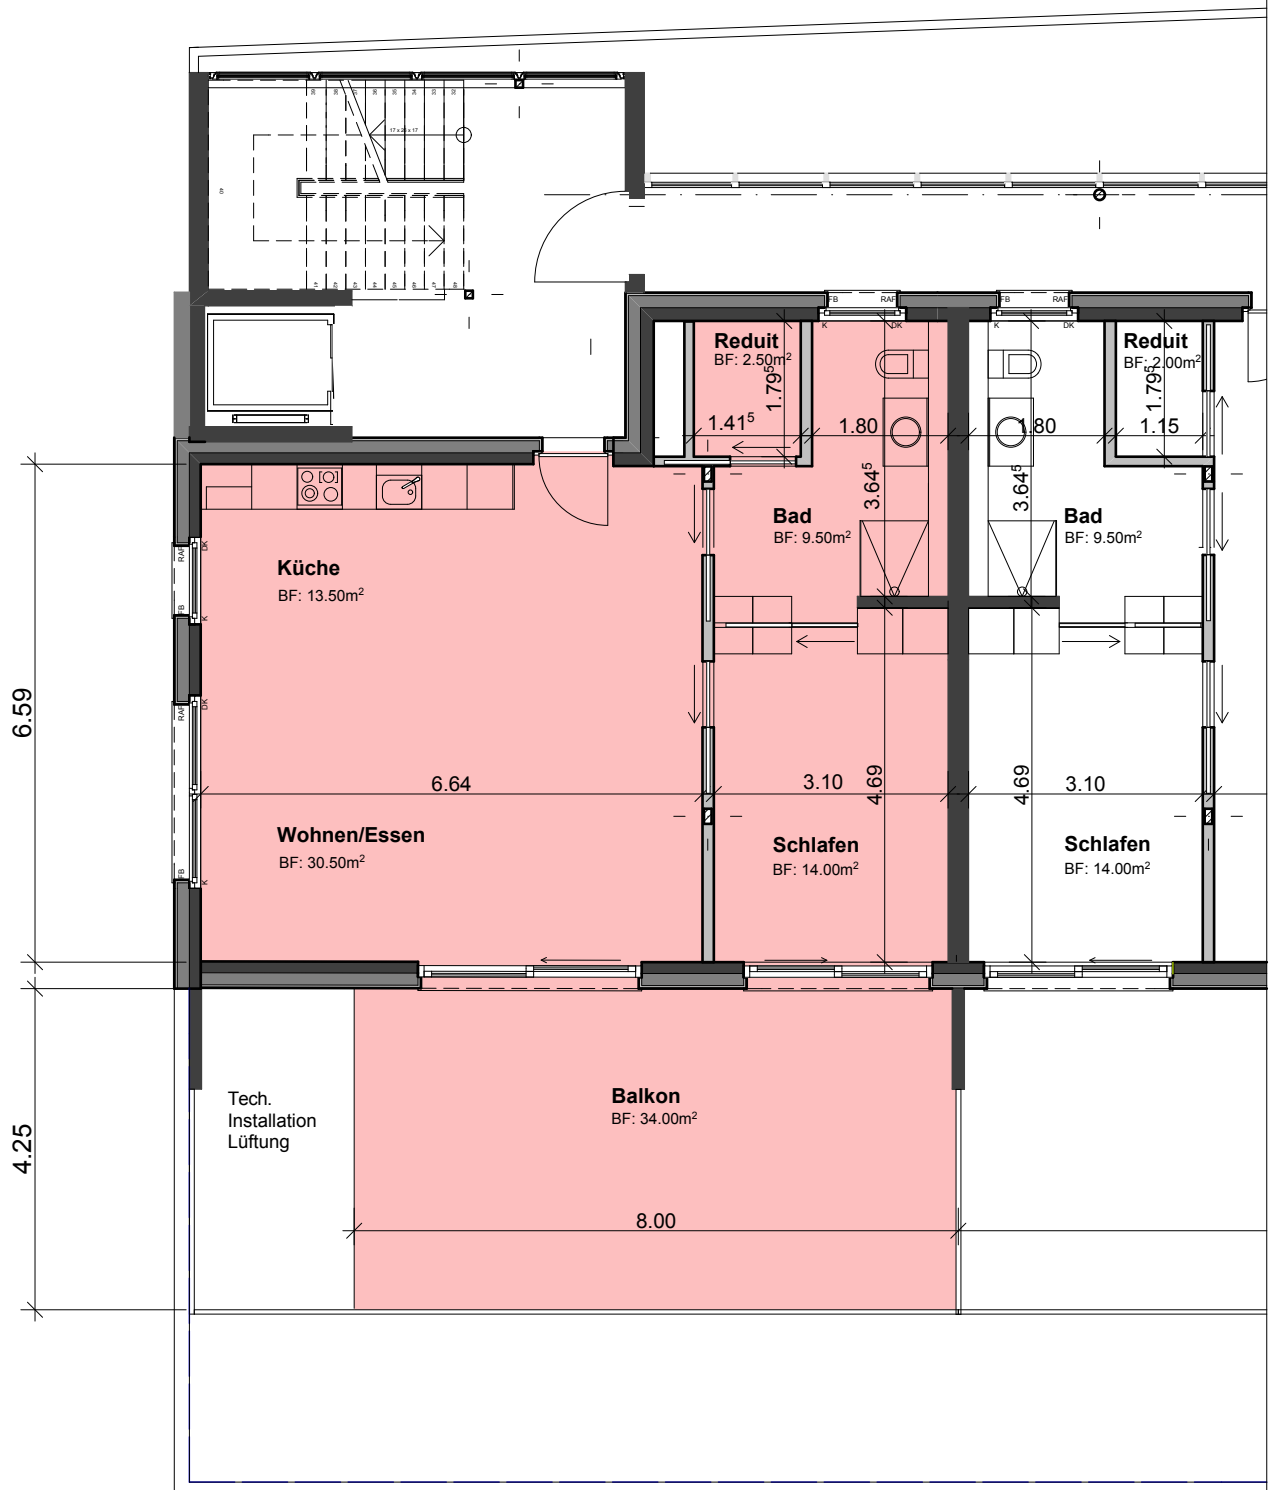

Immo Handels AG
Hagrain 8
4614 Hägendorf

Kreuzcenter
Solothurnstr. 1
4614 Hägendorf

Wohnung 11

Grundriss 1.Obergeschoss Mst. 1:100
2 1/2 ZI Nettowohnfläche 70.00m²